



28 GRIVA DIGENI AVENUE
 3106 LIMASSOL-CYPRUS
 T. (357) 25252240
 F. (357) 25252241
 M. (357) 99200044
 info@pouros.com
 www.pouros.com

ΣΗΜΕΙΩΣΕΙΣ

TOC= TOP OF CONCRETE
 FFL= FINISHED FLOOR LEVEL
 FGL= FINISHED GROUND LEVEL

ΣΦΡΑΓΙΔΕΣ

ΕΡΓΟ **BUSINESS CENTER**

ΙΔΙΟΚΤΗΤΗΣ
PP POUROS DEVELOPMENTS LTD

ΦΑΣΗ ΣΧΕΔΙΩΝ
ΓΙΑ ΠΟΛΕΟΔΟΜΙΚΗ ΑΔΕΙΑ

ΤΙΤΛΟΣ ΣΧΕΔΙΟΥ
 ΧΩΡΟΤΑΞΙΚΟ
 ΚΑΤΟΨΗ ΟΡΟΦΗΣ-ΡΥΣΕΙΣ

ΤΟΠΟΘΕΣΙΑ
 ΑΓΙΟΣ ΝΙΚΟΛΑΟΣ, ΛΕΜΕΣΟΣ
 ΤΕΜΑΧΙΑ 428, 429, 628


ΑΡΧΙΤΕΚΤΟΝΑΣ


ΚΑΙΜΑΚΑ
 1:200 A3

ΗΜΕΡΟΜΗΝΙΑ

PROJECT NO

Α/Α ΣΧΕΔΙΟΥ
 P 01

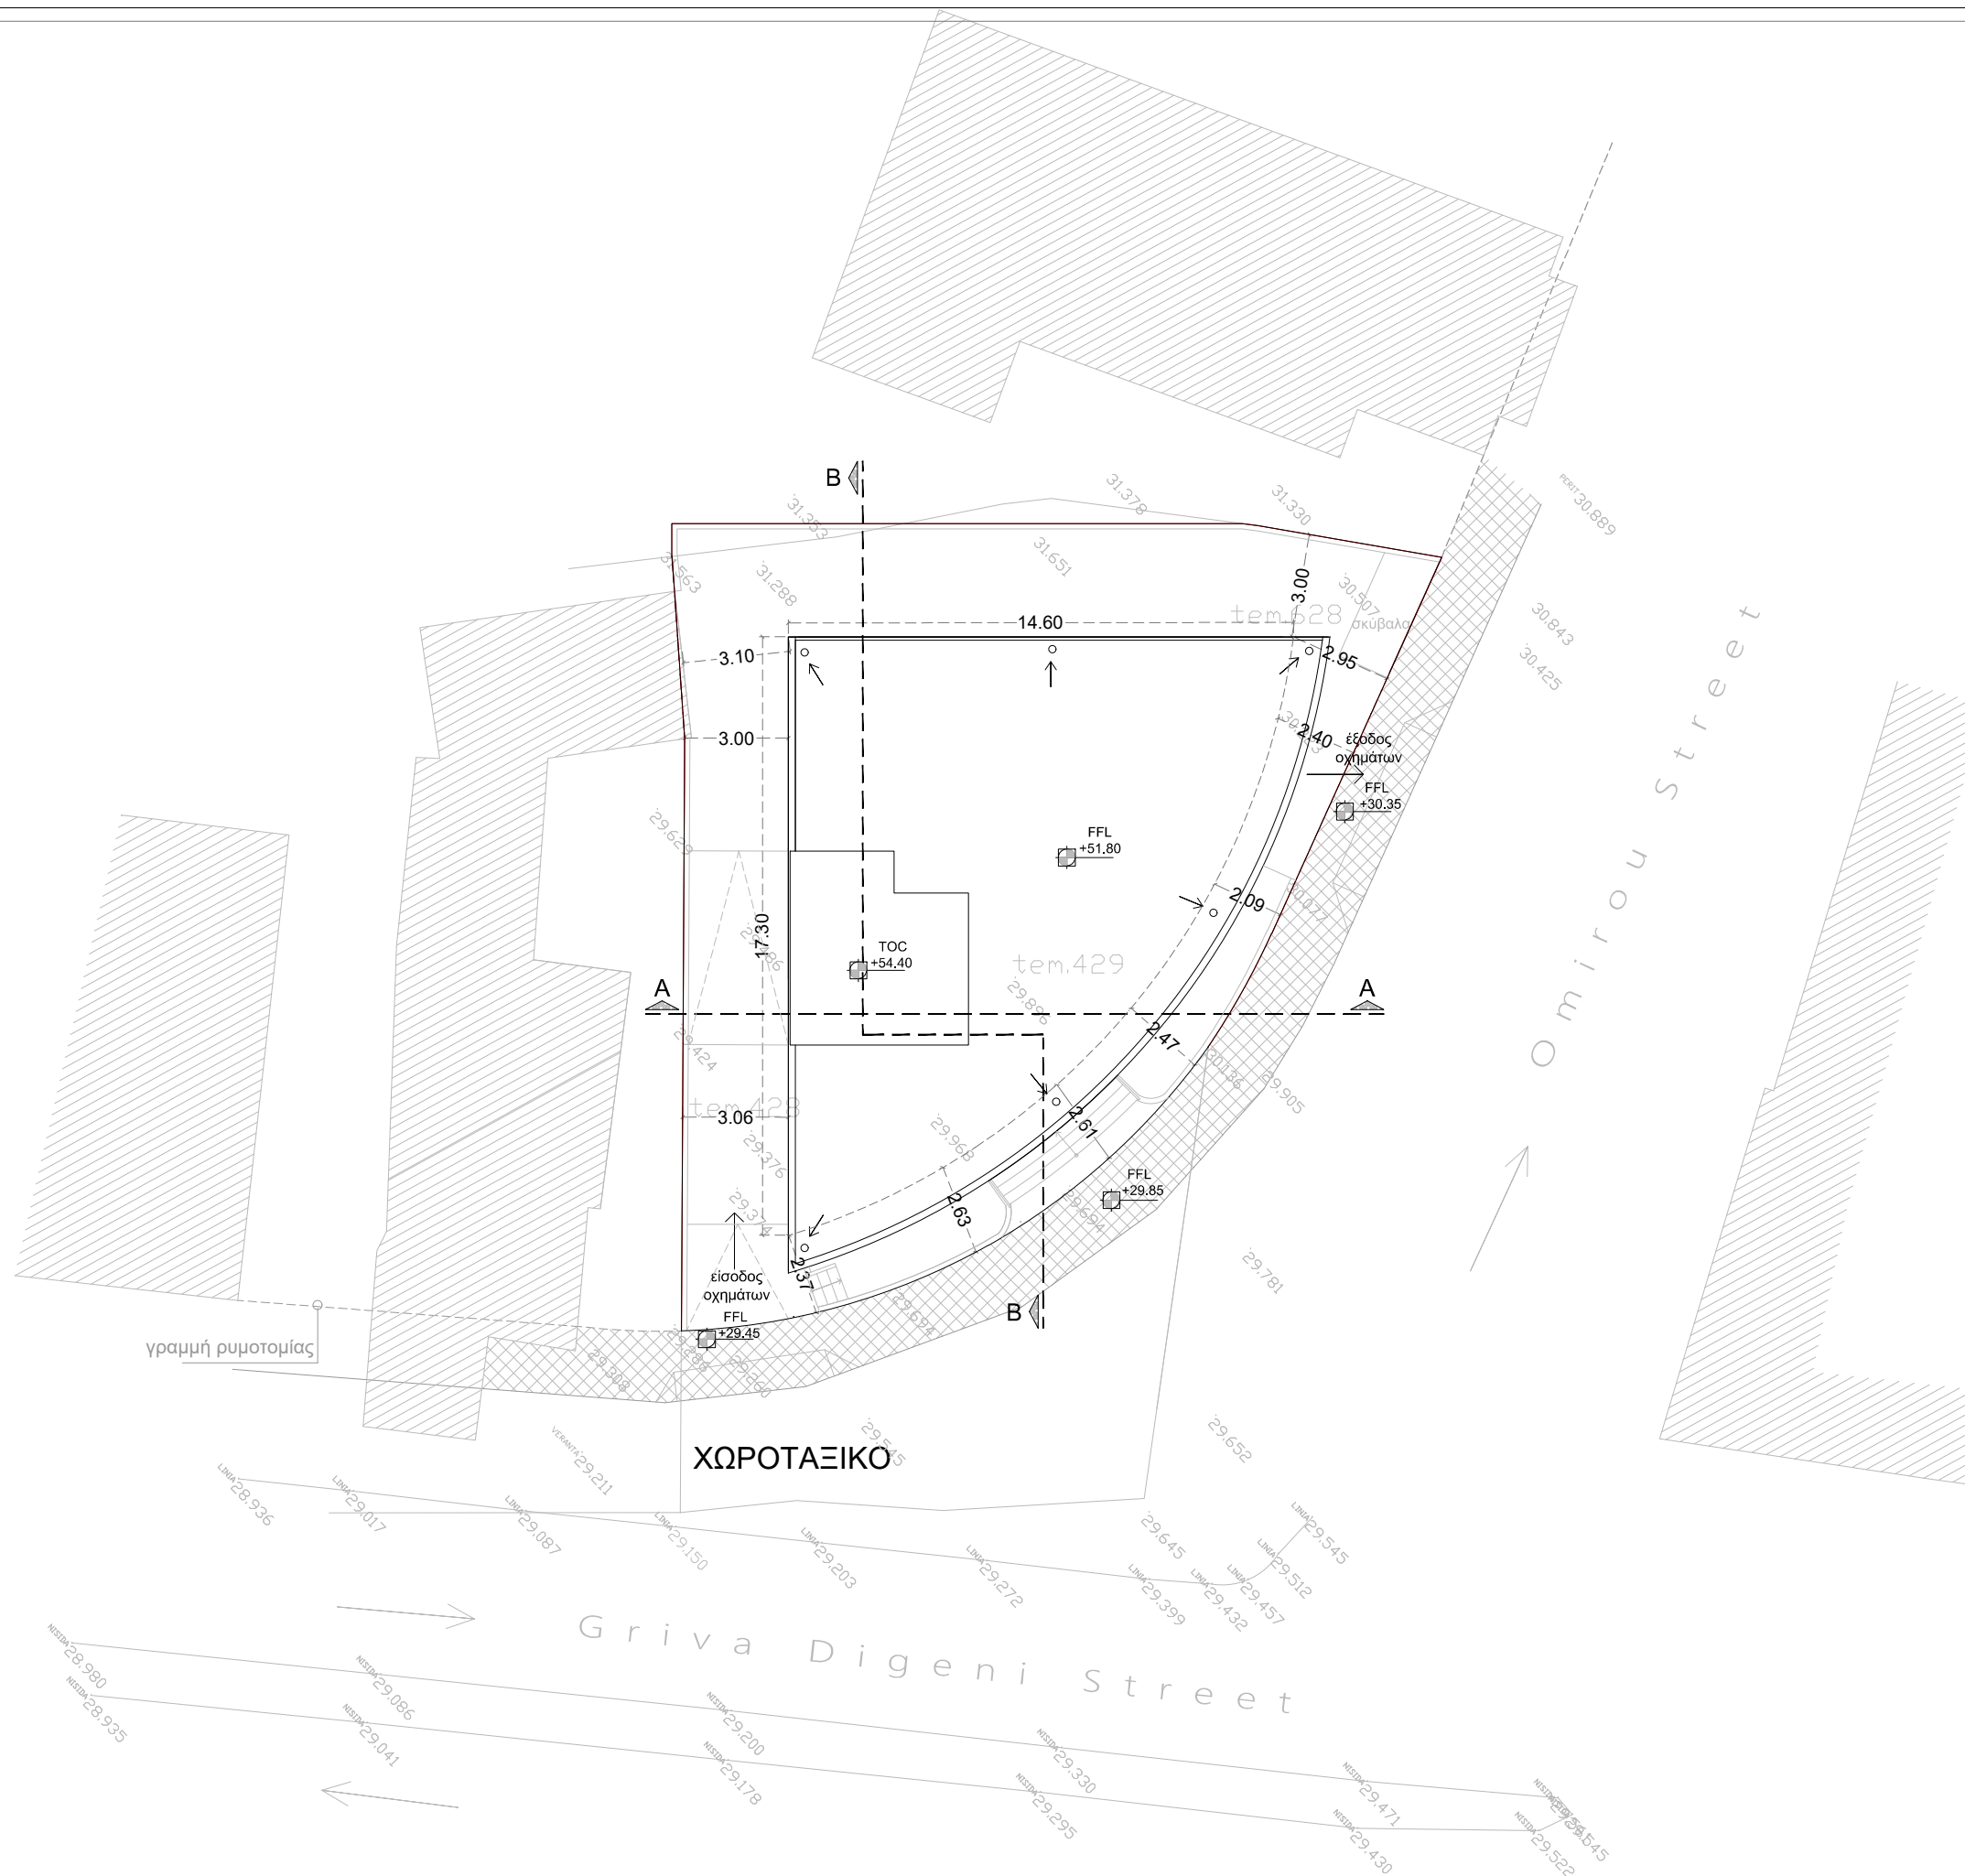


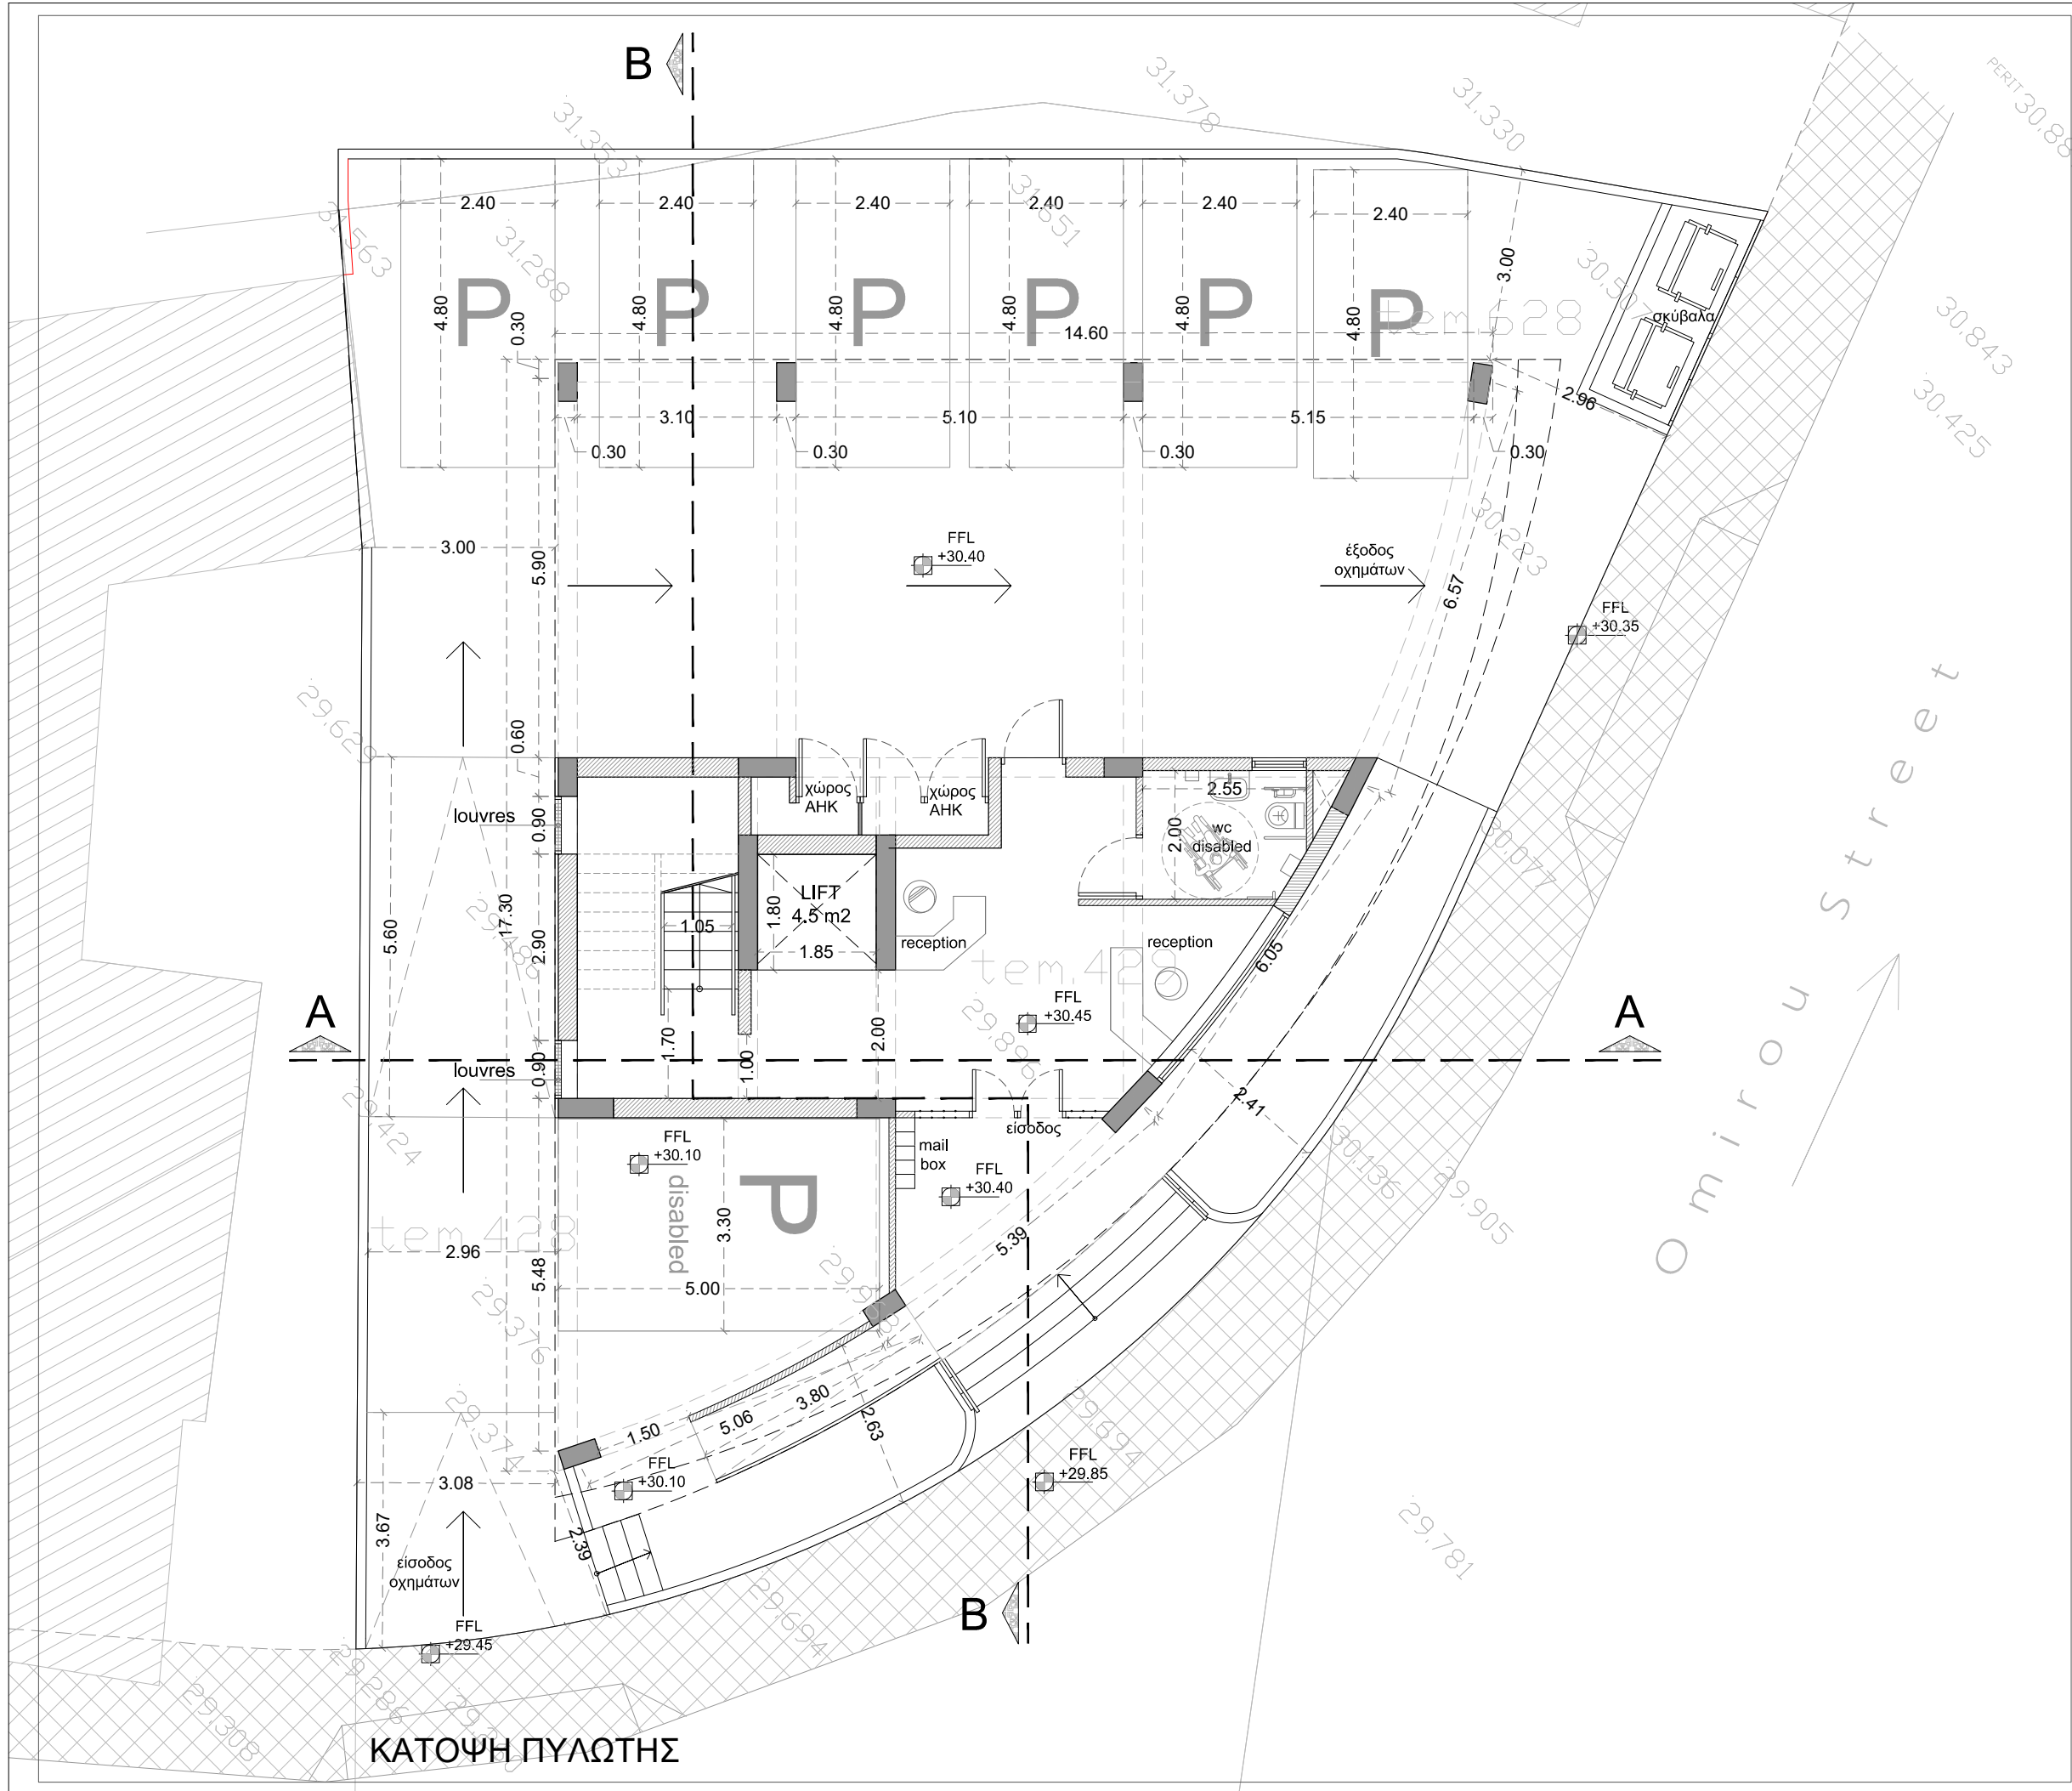

28 GRIVA DIGENI AVENUE
 3106 LIMASSOL-CYPRUS
 T. (357) 25252240
 F. (357) 25252241
 M. (357) 99200044
 info@pouros.com
 www.pouros.com

ΣΗΜΕΙΩΣΕΙΣ

TOC= TOP OF CONCRETE
 FFL= FINISHED FLOOR LEVEL
 FGL= FINISHED GROUND LEVEL

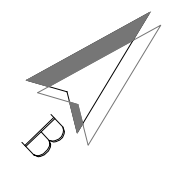

ΣΦΡΑΓΙΔΕΣ

ΕΡΓΟ
 BUSINESS CENTER

ΔΙΚΤΗΤΗΣ
 P.P. POUROS DEVELOPMENTS

ΦΑΣΗ ΣΧΕΔΙΩΝ
 ΓΙΑ ΠΟΛΕΟΔΟΜΙΚΗ ΑΔΕΙΑ

ΤΙΤΛΟΣ ΣΧΕΔΙΟΥ
 ΚΑΤΟΨΗ ΠΥΛΩΤΗΣ

ΤΟΠΟΘΕΣΙΑ
 ΑΓΙΟΣ ΝΙΚΟΛΑΟΣ, ΛΕΜΕΣΟΣ
 ΤΕΜΑΧΙΑ 428, 429, 628

ΑΡΧΙΤΕΚΤΟΝΑΣ


ΚΛΙΜΑΚΑ
 1:100 A3

ΗΜΕΡΟΜΗΝΙΑ

PROJECT NO

Α/Α ΣΧΕΔΙΟΥ
 P02

ΚΑΤΟΨΗ ΠΥΛΩΤΗΣ

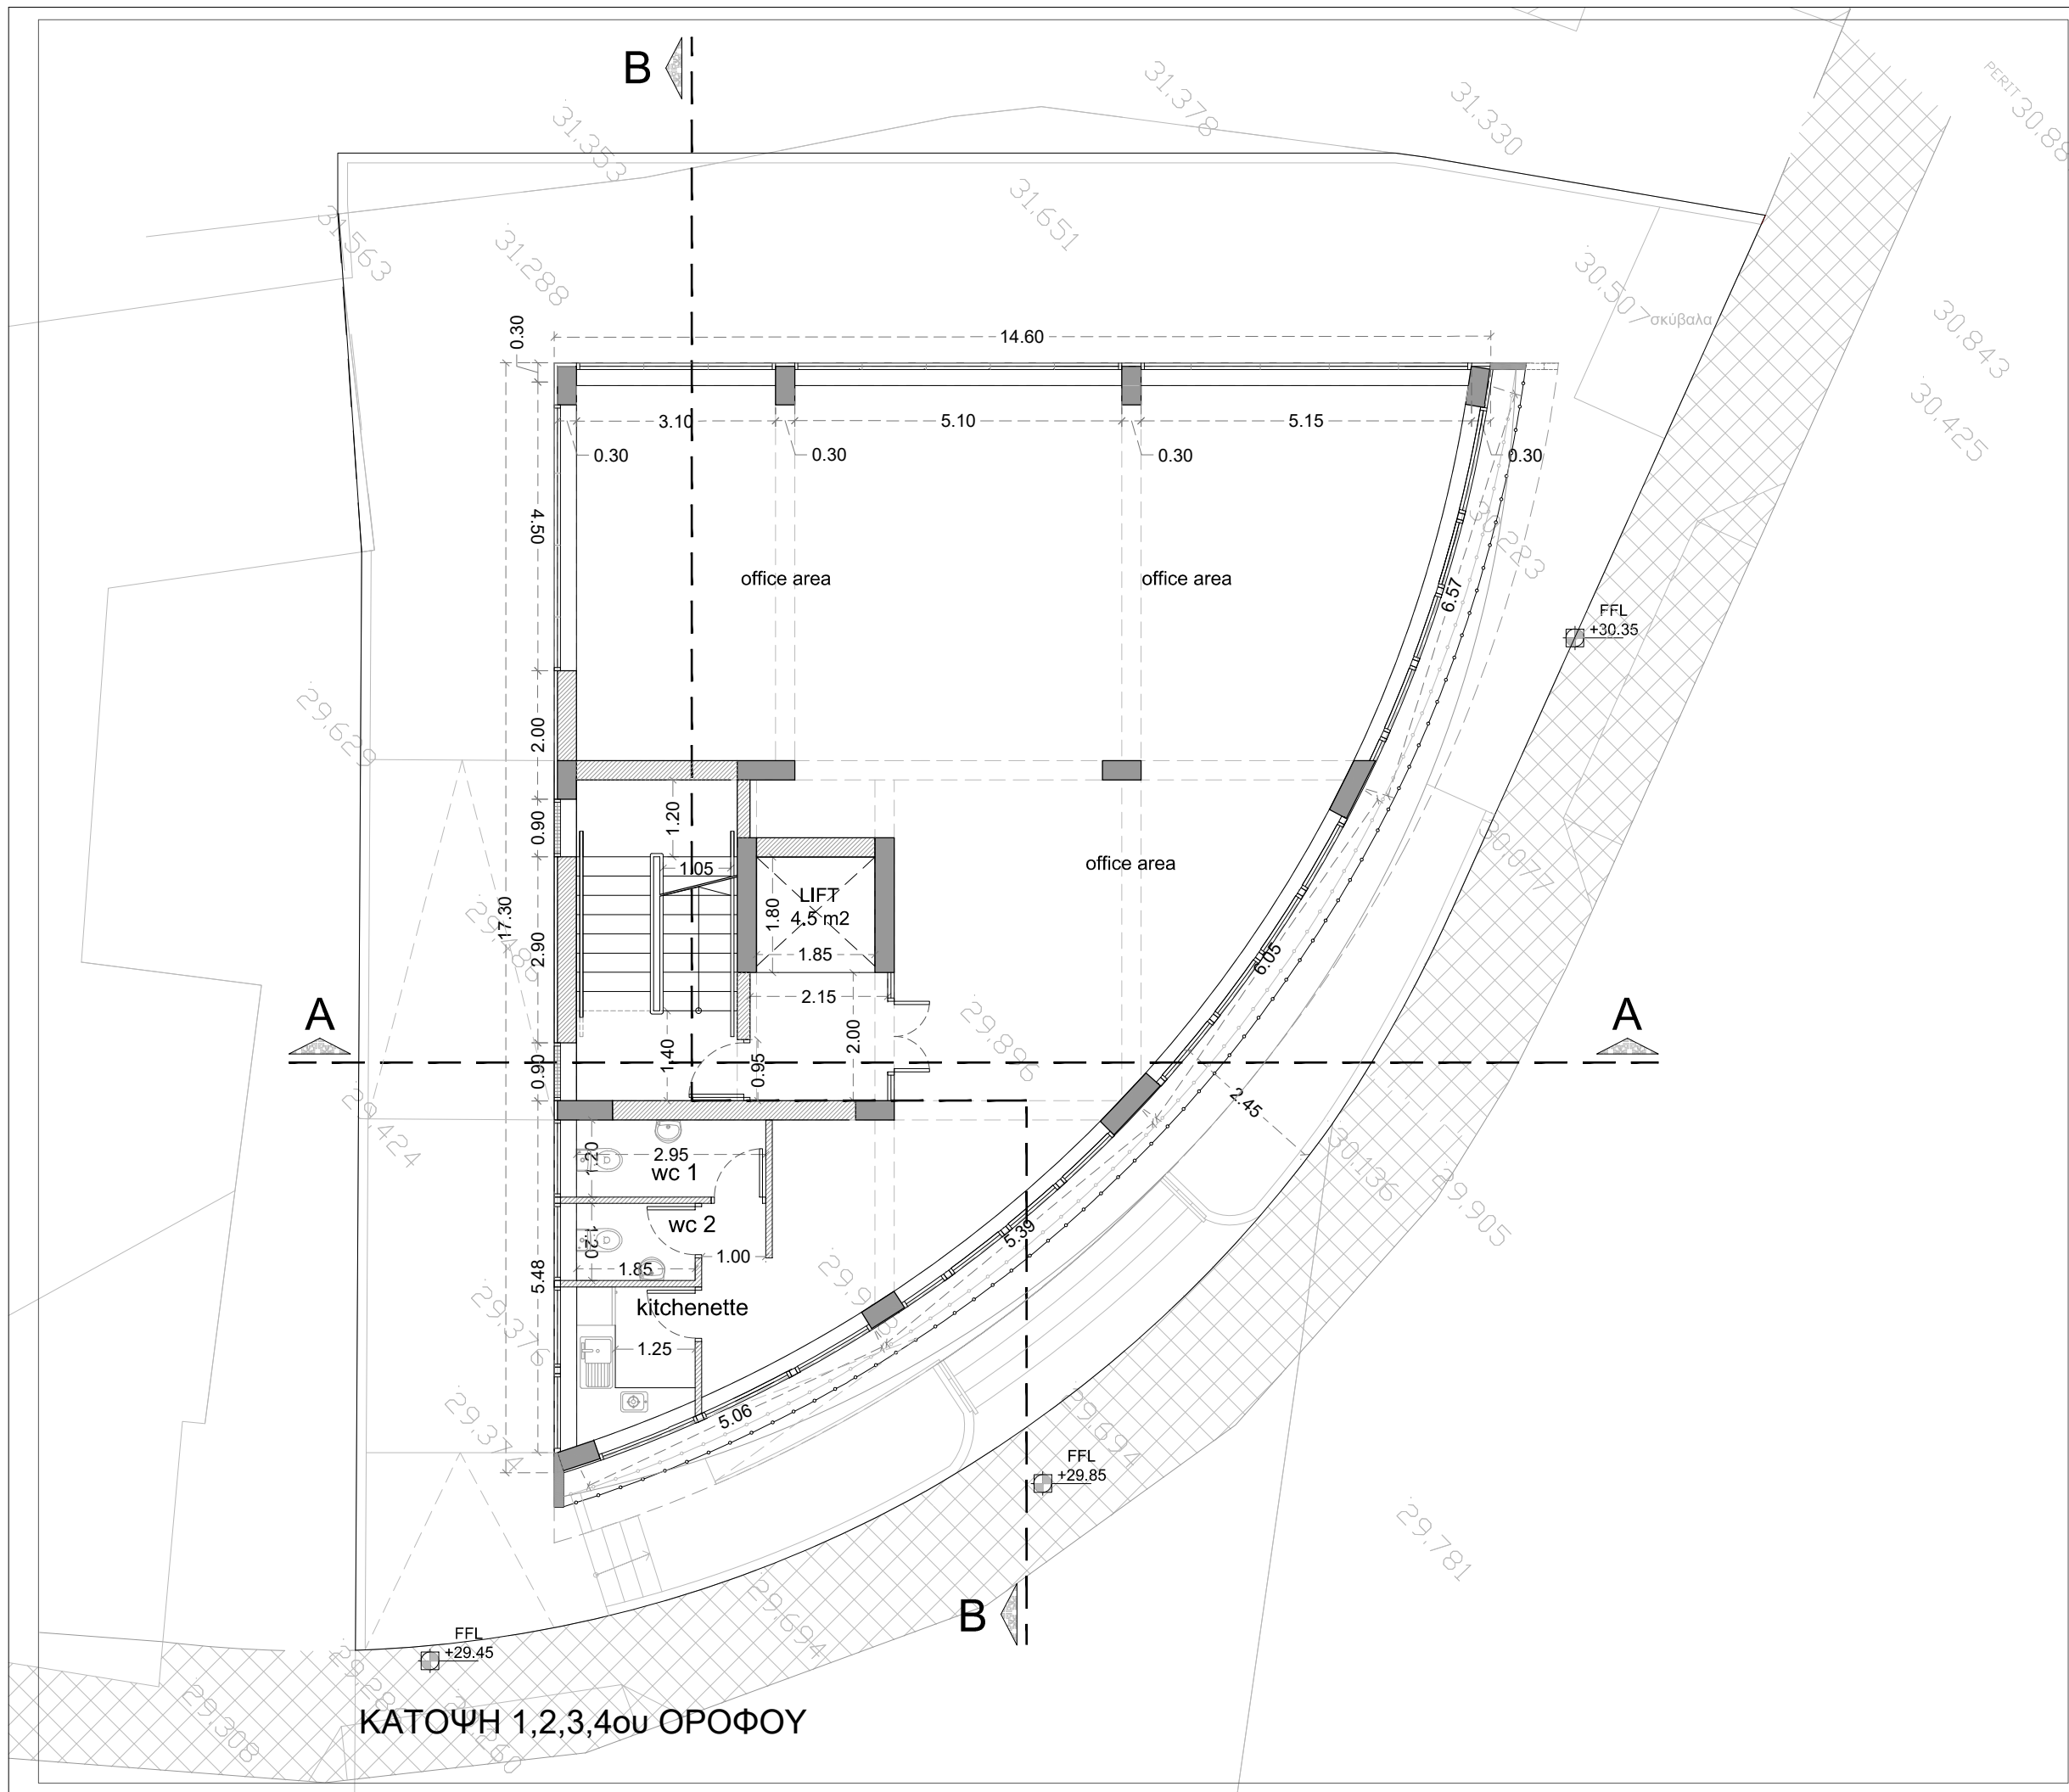


ΚΑΤΟΨΗ 1,2,3,4ου ΟΡΟΦΟΥ



28 GRIVA DIGENI AVENUE
3106 LIMASSOL-CYPRUS
T. (357) 25252240
F. (357) 25252241
M. (357) 99200044
info@pouros.com
www.pouros.com

ΣΗΜΕΙΩΣΕΙΣ

TOC= TOP OF CONCRETE
FFL= FINISHED FLOOR LEVEL
FGL= FINISHED GROUND LEVEL

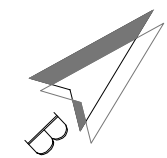

ΣΦΡΑΓΙΔΕΣ

ΕΡΓΟ
BUSINESS CENTER

ΜΙΟΚΤΗΤΗΣ
P.P. POUROS DEVELOPMENTS

ΦΑΣΗ ΣΧΕΔΙΩΝ
ΓΙΑ ΠΟΛΕΟΔΟΜΙΚΗ ΑΔΕΙΑ

ΤΙΤΛΟΣ ΣΧΕΔΙΟΥ
**ΚΑΤΟΨΗ
1,2,3,4 ΟΡΟΦΟΥ**

ΤΟΠΟΘΕΣΙΑ
**ΑΓΙΟΣ ΝΙΚΟΛΑΟΣ, ΛΕΜΕΣΟΣ
ΤΕΜΑΧΙΑ 428, 429, 628**


ΑΡΧΙΤΕΚΤΟΝΑΣ

ΚΛΙΜΑΚΑ
1:100 A3

ΗΜΕΡΟΜΗΝΙΑ

PROJECT NO

Α/Α ΣΧΕΔΙΟΥ
P03

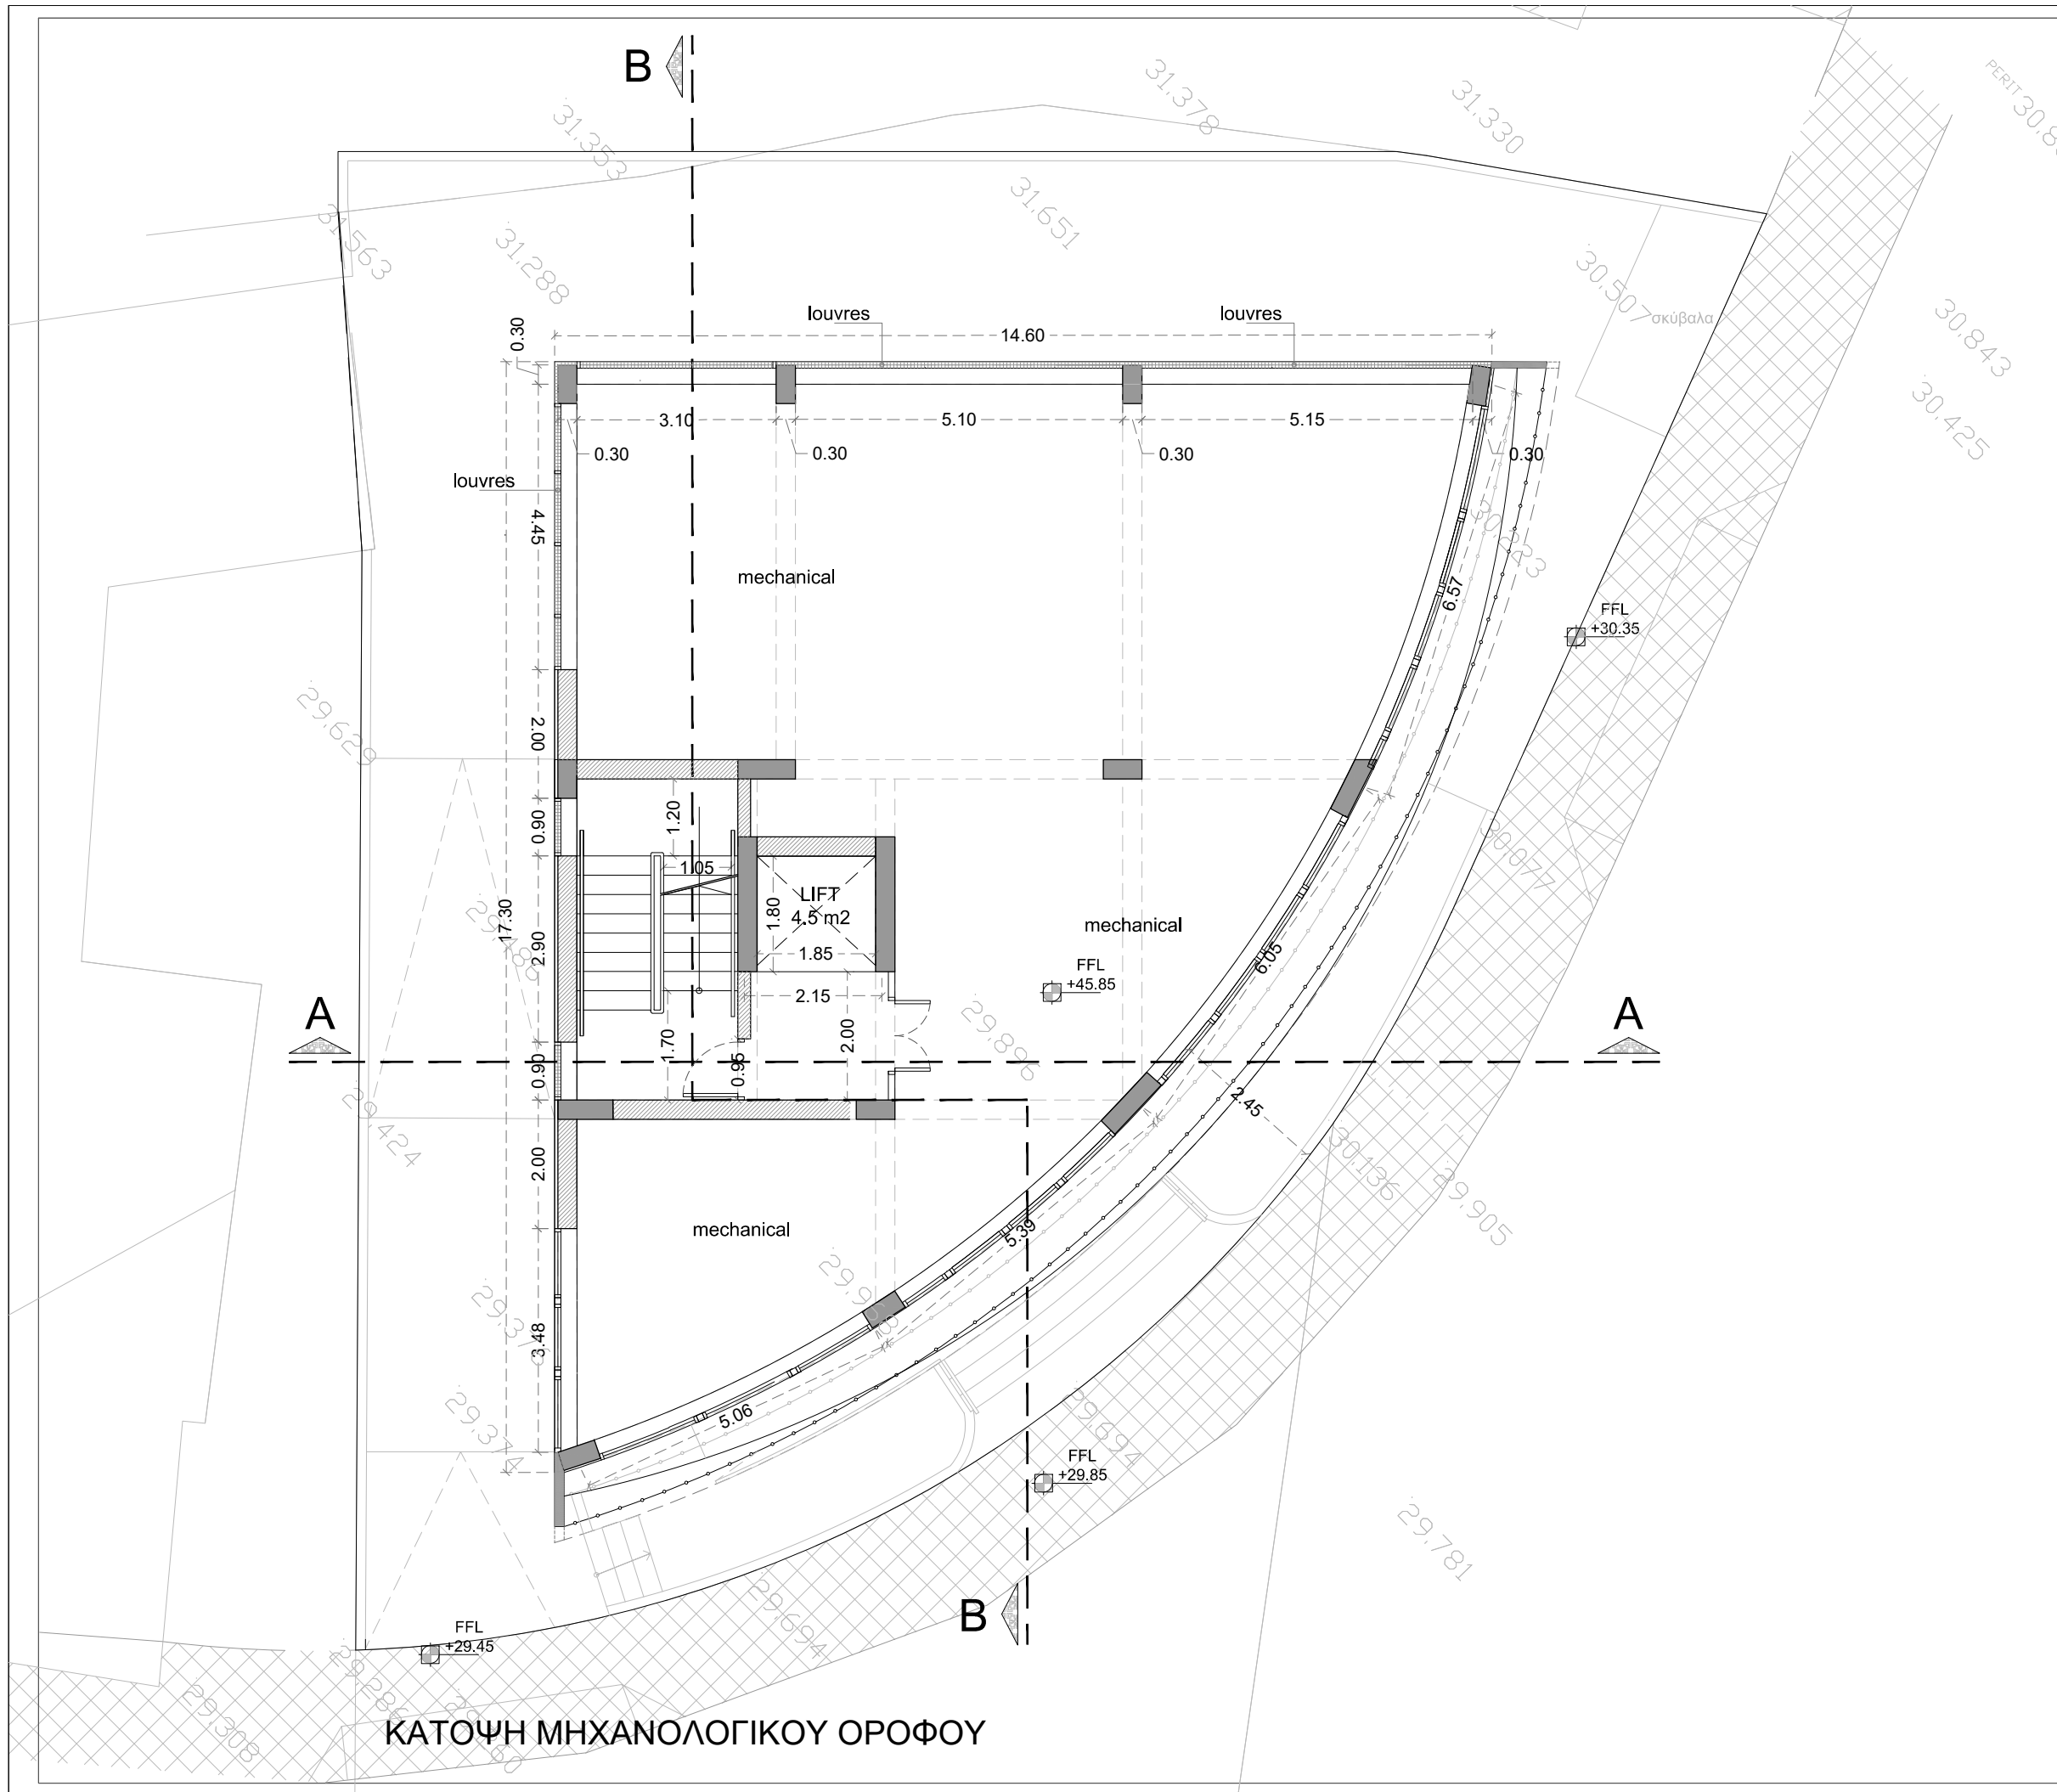


ΚΑΤΟΨΗ ΜΗΧΑΝΟΛΟΓΙΚΟΥ ΟΡΟΦΟΥ



28 GRIVA DIGENI AVENUE
 3106 LIMASSOL-CYPRUS
 T. (357) 25252240
 F. (357) 25252241
 M. (357) 99200044
 info@pouros.com
 www.pouros.com

ΣΗΜΕΙΩΣΕΙΣ

TOC= TOP OF CONCRETE
 FFL= FINISHED FLOOR LEVEL
 FGL= FINISHED GROUND LEVEL

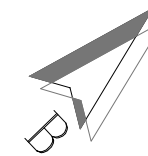

ΣΦΡΑΓΙΔΕΣ

ΕΡΓΟ
BUSINESS CENTER

ΙΔΙΟΚΤΗΤΗΣ
P.P. POUROS DEVELOPMENTS

ΦΑΣΗ ΣΧΕΔΙΩΝ
ΓΙΑ ΠΟΛΕΟΔΟΜΙΚΗ ΑΔΕΙΑ

ΤΙΤΛΟΣ ΣΧΕΔΙΟΥ
ΚΑΤΟΨΗ
ΜΗΧΑΝΟΛΟΓΙΚΟΥ
ΟΡΟΦΟΥ

ΤΟΠΟΘΕΣΙΑ
ΑΓΙΟΣ ΝΙΚΟΛΑΟΣ, ΛΕΜΕΣΟΣ
ΤΕΜΑΧΙΑ 428, 429, 628


ΑΡΧΙΤΕΚΤΟΝΑΣ

ΚΛΙΜΑΚΑ
1:100 A3

ΗΜΕΡΟΜΗΝΙΑ

PROJECT NO


Α/Α ΣΧΕΔΙΟΥ
P04

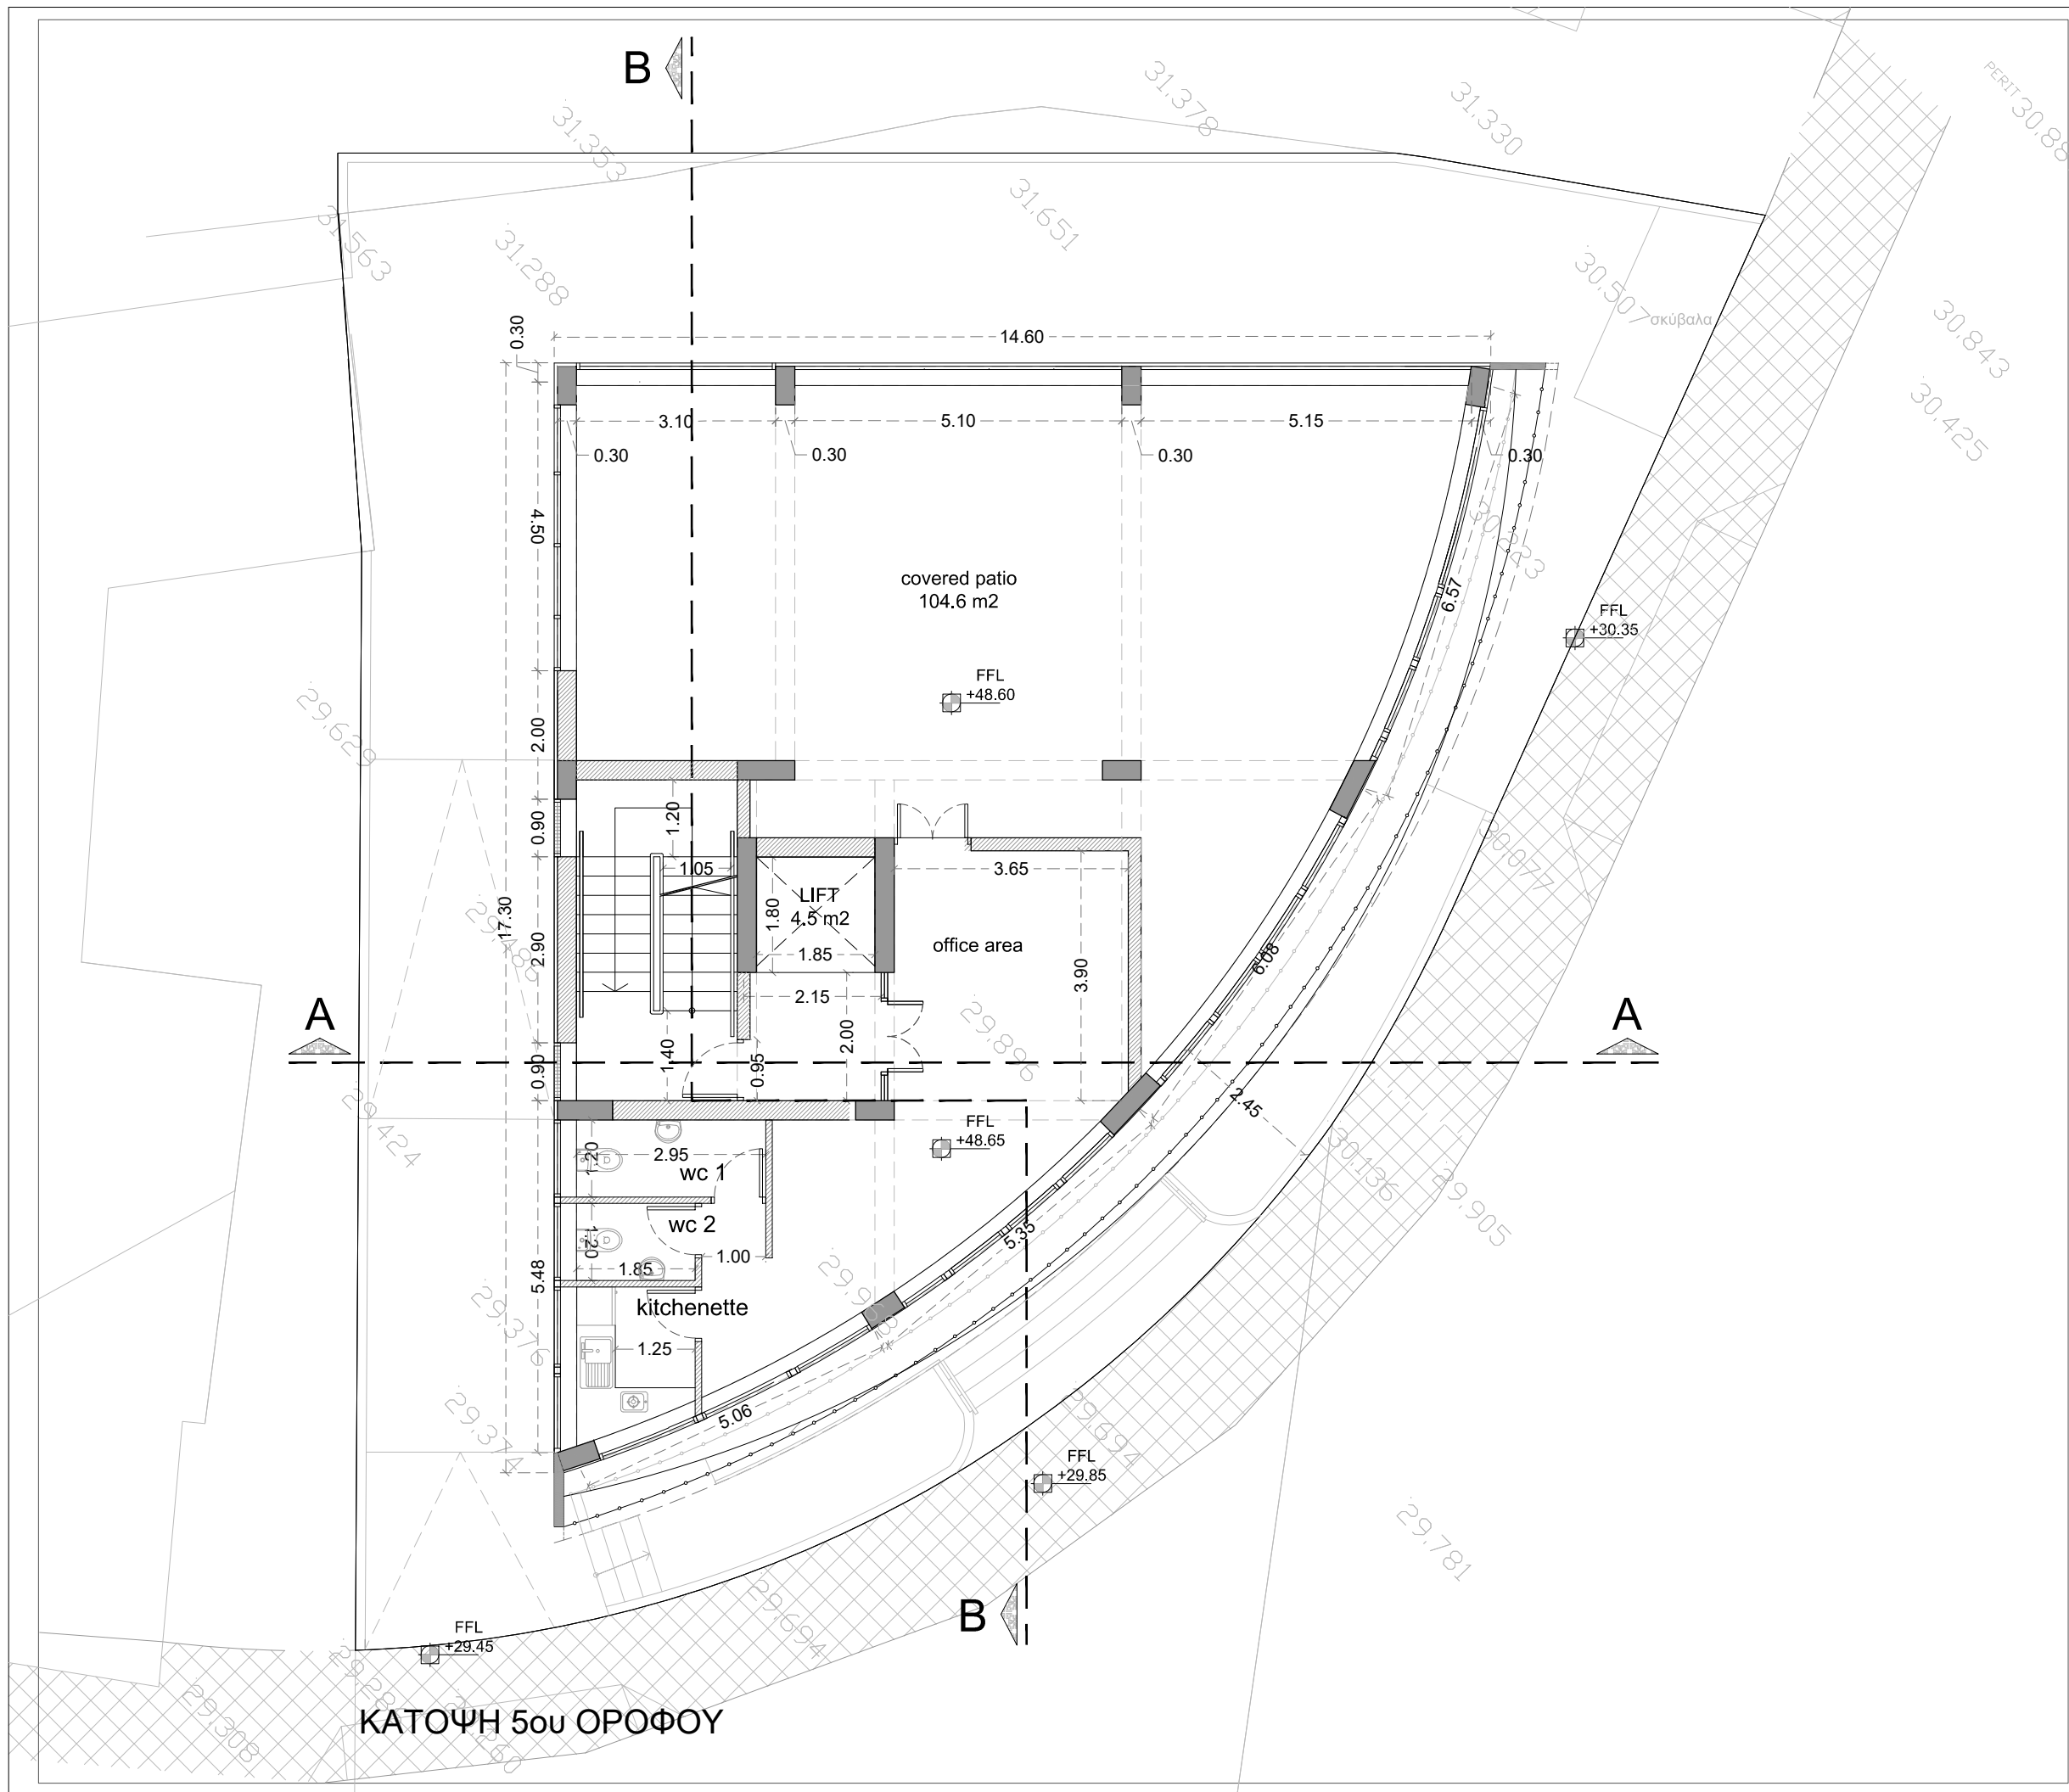

28 GRIVA DIGENI AVENUE
 3106 LIMASSOL-CYPRUS
 T. (357) 25252240
 F. (357) 25252241
 M. (357) 99200044
 info@pouros.com
 www.pouros.com

ΣΗΜΕΙΩΣΕΙΣ

TOC= TOP OF CONCRETE
 FFL= FINISHED FLOOR LEVEL
 FGL= FINISHED GROUND LEVEL

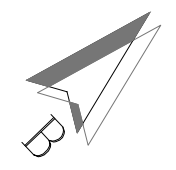

ΣΦΡΑΓΙΔΕΣ

ΕΡΓΟ
BUSINESS CENTER

ΙΔΙΟΚΤΗΤΗΣ
P.P. POUROS DEVELOPMENTS

ΦΑΣΗ ΣΧΕΔΙΩΝ
ΓΙΑ ΠΟΛΕΟΔΟΜΙΚΗ ΑΔΕΙΑ

ΤΙΤΛΟΣ ΣΧΕΔΙΟΥ
ΚΑΤΟΨΗ 5ου ΟΡΟΦΟΥ

ΤΟΠΟΘΕΣΙΑ
 ΆΓΙΟΣ ΝΙΚΟΛΑΟΣ, ΛΕΜΕΣΟΣ
 ΤΕΜΑΧΙΑ 428, 429, 628


ΑΡΧΙΤΕΚΤΟΝΑΣ

ΚΛΙΜΑΚΑ
1:100 A3

ΗΜΕΡΟΜΗΝΙΑ

PROJECT NO


Α/Α ΣΧΕΔΙΟΥ
P05

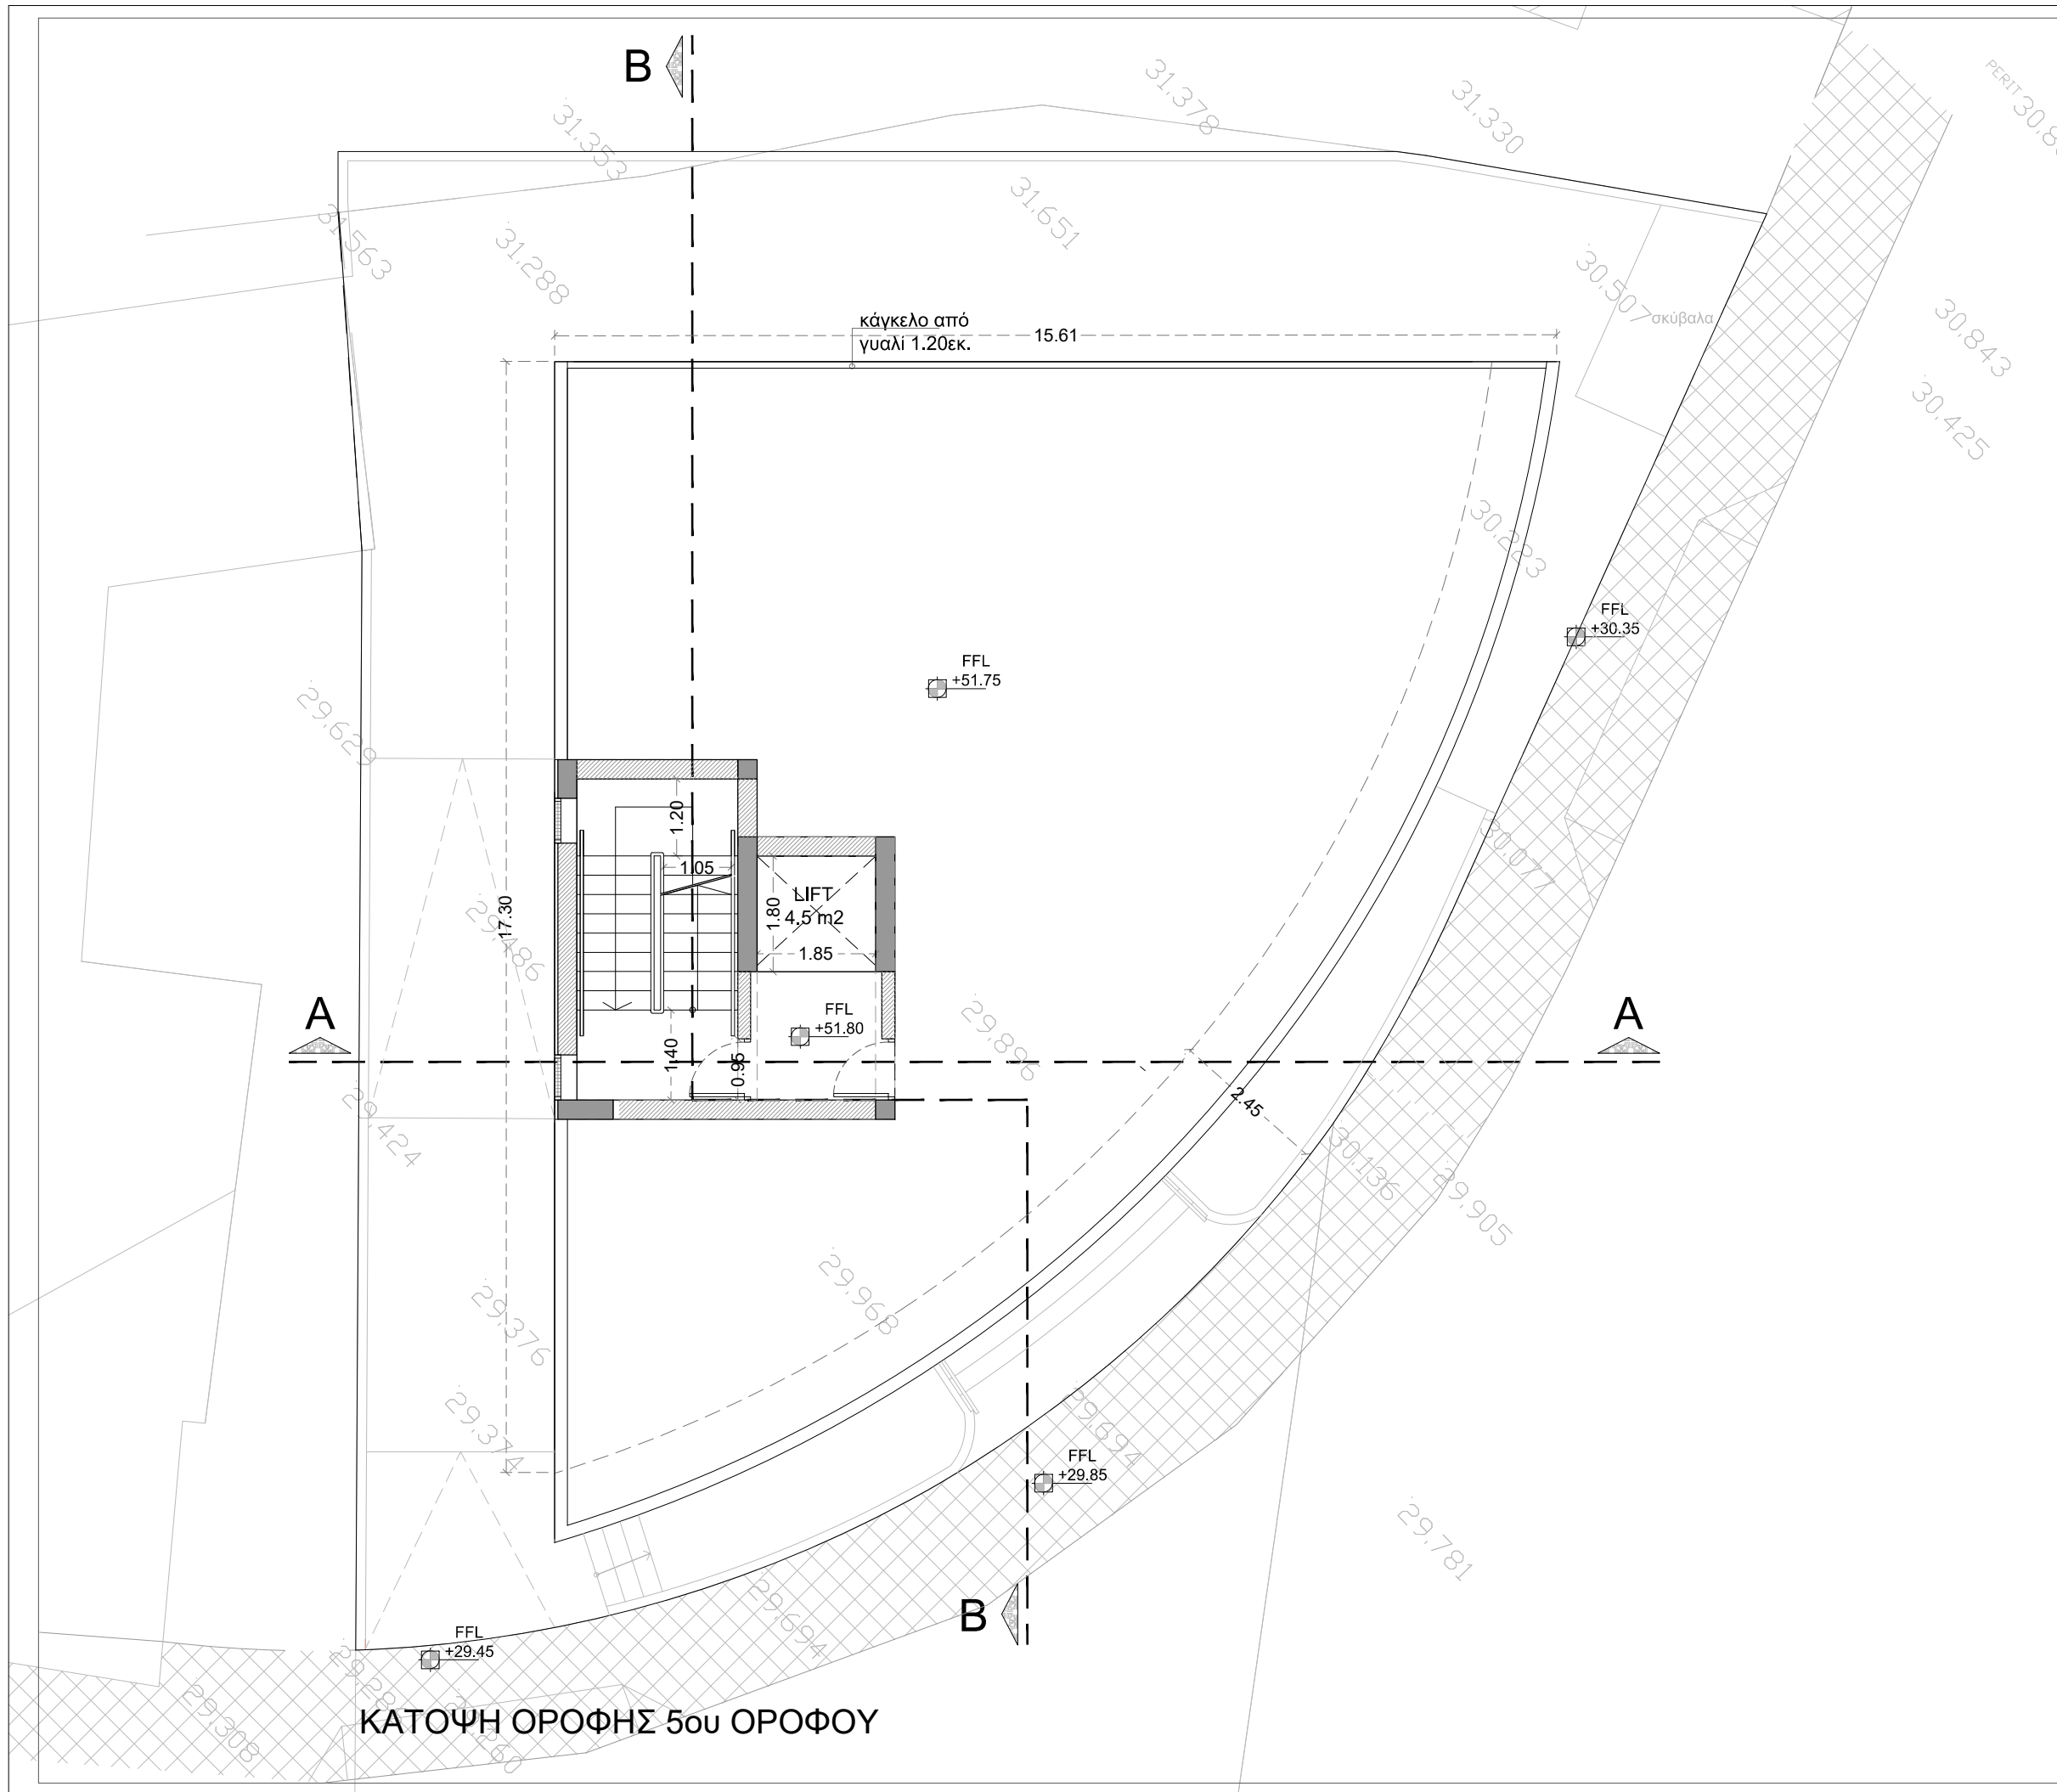

28 GRIVA DIGENI AVENUE
3106 LIMASSOL-CYPRUS
T. (357) 25252240
F. (357) 25252241
M. (357) 99200044
info@pouros.com
www.pouros.com

ΣΗΜΕΙΩΣΕΙΣ

TOC= TOP OF CONCRETE
FFL= FINISHED FLOOR LEVEL
FGL= FINISHED GROUND LEVEL

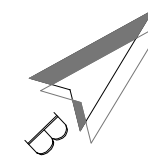

ΣΦΡΑΓΙΔΕΣ

ΕΡΓΟ
BUSINESS CENTER

ΙΔΙΟΚΤΗΤΗΣ
P.P. POUROS DEVELOPMENTS

ΦΑΣΗ ΣΧΕΔΙΩΝ
ΓΙΑ ΠΟΛΕΟΔΟΜΙΚΗ ΑΔΕΙΑ

ΤΙΤΛΟΣ ΣΧΕΔΙΟΥ
ΚΑΤΟΨΗ ΟΡΟΦΗΣ 5ου ΟΡΟΦΟΥ

ΤΟΠΟΘΕΣΙΑ
**ΑΓΙΟΣ ΝΙΚΟΛΑΟΣ, ΛΕΜΕΣΟΣ
ΤΕΜΑΧΙΑ 428, 429, 628**

ΑΡΧΙΤΕΚΤΟΝΑΣ

ΚΛΙΜΑΚΑ
1:100 A3

ΗΜΕΡΟΜΗΝΙΑ

PROJECT NO

Α/Α ΣΧΕΔΙΟΥ
P06



28 GRIVA DIGENI AVENUE
3106 LIMASSOL-CYPRUS
T. (357) 25252240
F. (357) 25252241
M. (357) 99200044
info@pouros.com
www.pouros.com

ΣΗΜΕΙΩΣΕΙΣ

TOC= TOP OF CONCRETE
FFL= FINISHED FLOOR LEVEL
FGL= FINISHED GROUND LEVEL

ΣΦΡΑΓΙΔΕΣ

ΕΡΓΟ

BUSINESS CENTER

ΙΔΙΟΚΤΗΤΗΣ

P.P. POUROS DEVELOPMENTS

ΦΑΣΗ ΣΧΕΔΙΩΝ

ΤΙΤΛΟΣ ΣΧΕΔΙΟΥ
ΤΟΜΗ ΑΑ'

ΤΟΠΟΘΕΣΙΑ

ΑΡΧΙΤΕΚΤΟΝΑΣ

ΚΛΙΜΑΚΑ

1:100 A3

ΗΜΕΡΟΜΗΝΙΑ

PROJECT NO

Α/Α ΣΧΕΔΙΟΥ

P07



γείτονικό τεμάχιο

γείτονικό τεμάχιο

TOMH AA'

+54.40 TOC
 +51.80 FFL
 +48.65 FFL
 +45.85 FFL
 +42.70 FFL
 +39.55 FFL
 +36.40 FFL
 +33.25 FFL
 +30.45 FFL

2.60
 3.15
 2.80
 3.15
 3.15
 3.15
 3.15
 3.15
 2.80

perforated metal

δρόμος

πεζοδρόμιο

γραμμή φυσικού εδάφους

mail box

ROOF GARDEN

κάγκελο από γυαλί 1.25 μ.

COVERED PATIO

louvres

louvres

MECHANICAL FLOOR

OFFICE AREA 4th FLOOR

OFFICE AREA 3rd FLOOR

OFFICE AREA 2nd FLOOR

OFFICE AREA 1st FLOOR

PARKING

ΥΠΟΝΟΜΟ ΤΕΜΑΧΙΟΥ

TOMH BB'



28 GRIVA DIGENI AVENUE
 3106 LIMASSOL-CYPRUS
 T. (357) 25252240
 F. (357) 25252241
 M. (357) 99200044
 info@pouros.com
 www.pouros.com

ΣΗΜΕΙΩΣΕΙΣ

TOC= TOP OF CONCRETE
 FFL= FINISHED FLOOR LEVEL
 FGL= FINISHED GROUND LEVEL

ΣΦΡΑΓΙΔΕΣ

ΕΡΓΟ
BUSINESS CENTER

ΙΔΙΟΚΤΗΤΗΣ
P.P. POUROS DEVELOPMENTS

ΦΑΣΗ ΣΧΕΔΙΩΝ

ΤΙΤΛΟΣ ΣΧΕΔΙΟΥ
 TOMH BB'

ΤΟΠΟΘΕΣΙΑ

ΑΡΧΙΤΕΚΤΟΝΑΣ

ΚΛΙΜΑΚΑ


1:100 A3

ΗΜΕΡΟΜΗΝΙΑ

PROJECT NO

Α/Α ΣΧΕΔΙΟΥ

P08

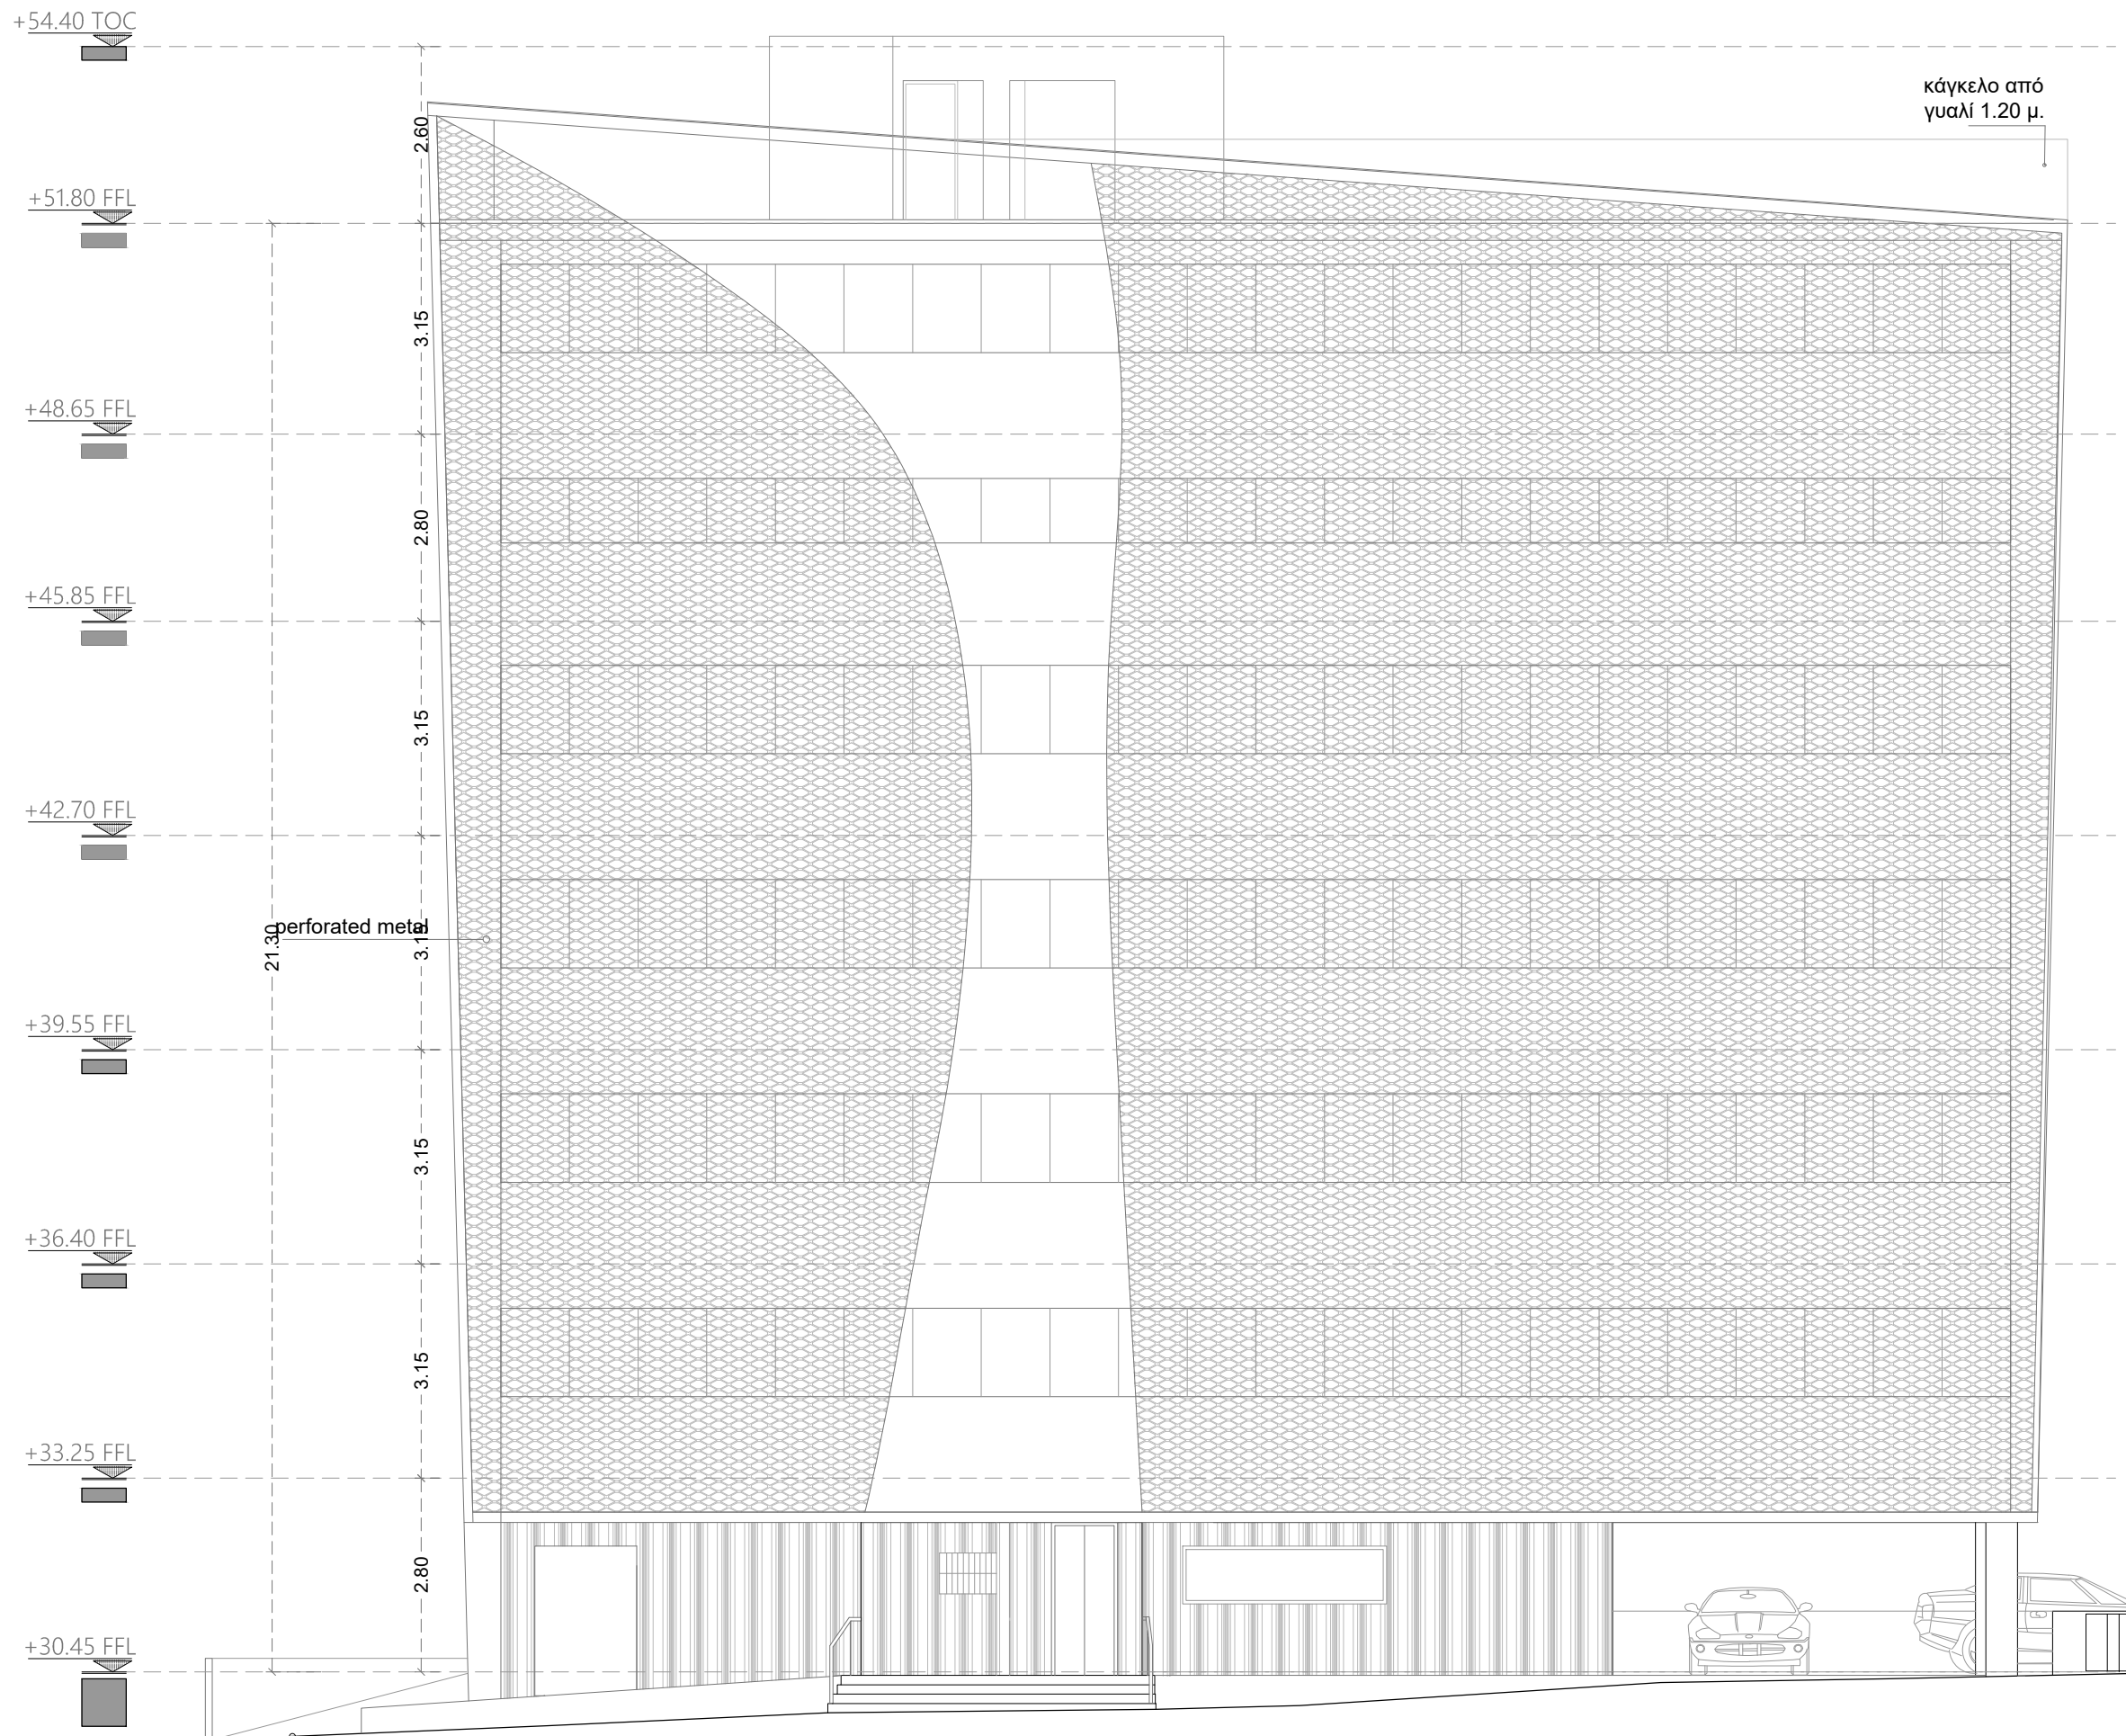

ΝΟΤΙΟΑΝΑΤΟΛΙΚΗ ΟΨΗ



28 GRIVA DIGENI AVENUE
3106 LIMASSOL-CYPRUS
T. (357) 25252240
F. (357) 25252241
M. (357) 99200044
info@pouros.com
www.pouros.com

ΣΗΜΕΙΩΣΕΙΣ

TOC= TOP OF CONCRETE
FFL= FINISHED FLOOR LEVEL
FGL= FINISHED GROUND LEVEL

ΣΦΡΑΓΙΔΕΣ

ΕΡΓΟ
BUSINESS CENTER

ΙΔΙΟΚΤΗΤΗΣ
P.P. POUROS DEVELOPMENTS

ΦΑΣΗ ΣΧΕΔΙΩΝ
ΓΙΑ ΠΟΛΕΟΔΟΜΙΚΗ ΑΔΕΙΑ

ΤΙΤΛΟΣ ΣΧΕΔΙΟΥ
ΝΟΤΙΟΑΝΑΤΟΛΙΚΗ ΟΨΗ

ΚΛΙΜΑΚΑ
1:100 A3

ΗΜΕΡΟΜΗΝΙΑ
PROJECT NO
Α/Α ΣΧΕΔΙΟΥ
P09



28 GRIVA DIGENI AVENUE
3106 LIMASSOL-CYPRUS
T. (357) 25252240
F. (357) 25252241
M. (357) 99200044
info@pouros.com
www.pouros.com

ΣΗΜΕΙΩΣΕΙΣ

TOC= TOP OF CONCRETE
FFL= FINISHED FLOOR LEVEL
FGL= FINISHED GROUND LEVEL

ΣΦΡΑΓΙΔΕΣ

ΕΡΓΟ
BUSINESS CENTER

ΙΔΙΟΚΤΗΤΗΣ
P.P. POUROS DEVELOPMENTS

ΦΑΣΗ ΣΧΕΔΙΩΝ
ΓΙΑ ΠΟΛΕΟΔΟΜΙΚΗ ΑΔΕΙΑ

ΤΙΤΛΟΣ ΣΧΕΔΙΟΥ
ΝΟΤΙΟΔΥΤΙΚΗ ΟΨΗ

ΤΟΠΟΘΕΣΙΑ

ΑΡΧΙΤΕΚΤΟΝΑΣ

ΚΛΙΜΑΚΑ

1:100 A3

ΗΜΕΡΟΜΗΝΙΑ

PROJECT NO

Α/Α ΣΧΕΔΙΟΥ

P10

+54.40 TOC

+51.80 FFL

+48.65 FFL

+45.85 FFL

+42.70 FFL

+39.55 FFL

+36.40 FFL

+33.25 FFL

+30.45 FFL

2.60 κάγκελο από
γυαλί 1.20 μ.

3.15

2.80

3.15

3.15

3.15

3.15

2.80

21.30

ΥΠΟΝΟΜΟ ΤΕΜΑΧΙΟ

ΝΟΤΙΟΔΥΤΙΚΗ ΟΨΗ

γραμμή φυσικού
εδάφους

πεζοδρόμιο

δρόμος



28 GRIVA DIGENI AVENUE
3106 LIMASSOL-CYPRUS
T. (357) 25252240
F. (357) 25252241
M. (357) 99200044
info@pouros.com
www.pouros.com

ΣΗΜΕΙΩΣΕΙΣ

TOC= TOP OF CONCRETE
FFL= FINISHED FLOOR LEVEL
FGL= FINISHED GROUND LEVEL

ΣΦΡΑΓΙΔΕΣ

ΕΡΓΟ

BUSINESS CENTER

ΙΔΙΟΚΤΗΤΗΣ

P.P. POUROS DEVELOPMENTS

ΦΑΣΗ ΣΧΕΔΙΩΝ

ΓΙΑ ΠΟΛΕΟΔΟΜΙΚΗ ΑΔΕΙΑ

ΤΙΤΛΟΣ ΣΧΕΔΙΟΥ

ΒΟΡΕΙΟΔΥΤΙΚΗ ΟΨΗ

ΤΟΠΟΘΕΣΙΑ

ΑΡΧΙΤΕΚΤΟΝΑΣ

ΚΛΙΜΑΚΑ

1:100 A3

ΗΜΕΡΟΜΗΝΙΑ

PROJECT NO

Α/Α ΣΧΕΔΙΟΥ

P11

+54.40 TOC

+51.80 FFL

+48.65 FFL

+45.85 FFL

+42.70 FFL

+39.55 FFL

+36.40 FFL

+33.25 FFL

+30.45 FFL

21.30

2.60

3.15

2.80

3.15

3.15

3.15

3.15

2.80

δρόμος

πεζοδρόμιο

+30.35

κάγκελο από
γαυλί 1.20 μ.

γραμμή φυσικού
εδάφους

γείτονικό τεμάχιο

ΒΟΡΕΙΟΔΥΤΙΚΗ ΟΨΗ