


Griva Digeni 28, 3106
Limassol
t.25252240 f.25252241

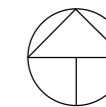

ΠΡΟΤΕΙΝΟΜΕΝΟ
ΦΥΣΙΚΟ ΕΓΔΑΦΟΣ

ΣΦΡΑΓΙΔΕΣ:

ΙΔΙΟΚΤΗΤΗΣ:

P.P. POUROS
DEVELOPMENTS
LTD

ΕΡΓΟ:
SYMMETRY RESIDENCES

ΑΡΙΘΜΟΣ ΣΧΕΔΙΟΥ:
A0


ΦΑΣΗ ΣΧΕΔΙΟΥ:
ΑΔΕΙΑ ΟΙΚΟΔΟΜΗΣ

ΗΜΕΡΟΜΗΝΙΑ:
19/05/2020

ΤΙΤΛΟΣ ΣΧΕΔΙΟΥ:
ΧΩΡΟΤΑΞΙΚΟ
ΟΡΟΦΕΣ

ΚΛΙΜΑΚΑ:
1 : 100


ΑΡΧΙΤΕΚΤΟΝΑΣ:
Christina Demetriou

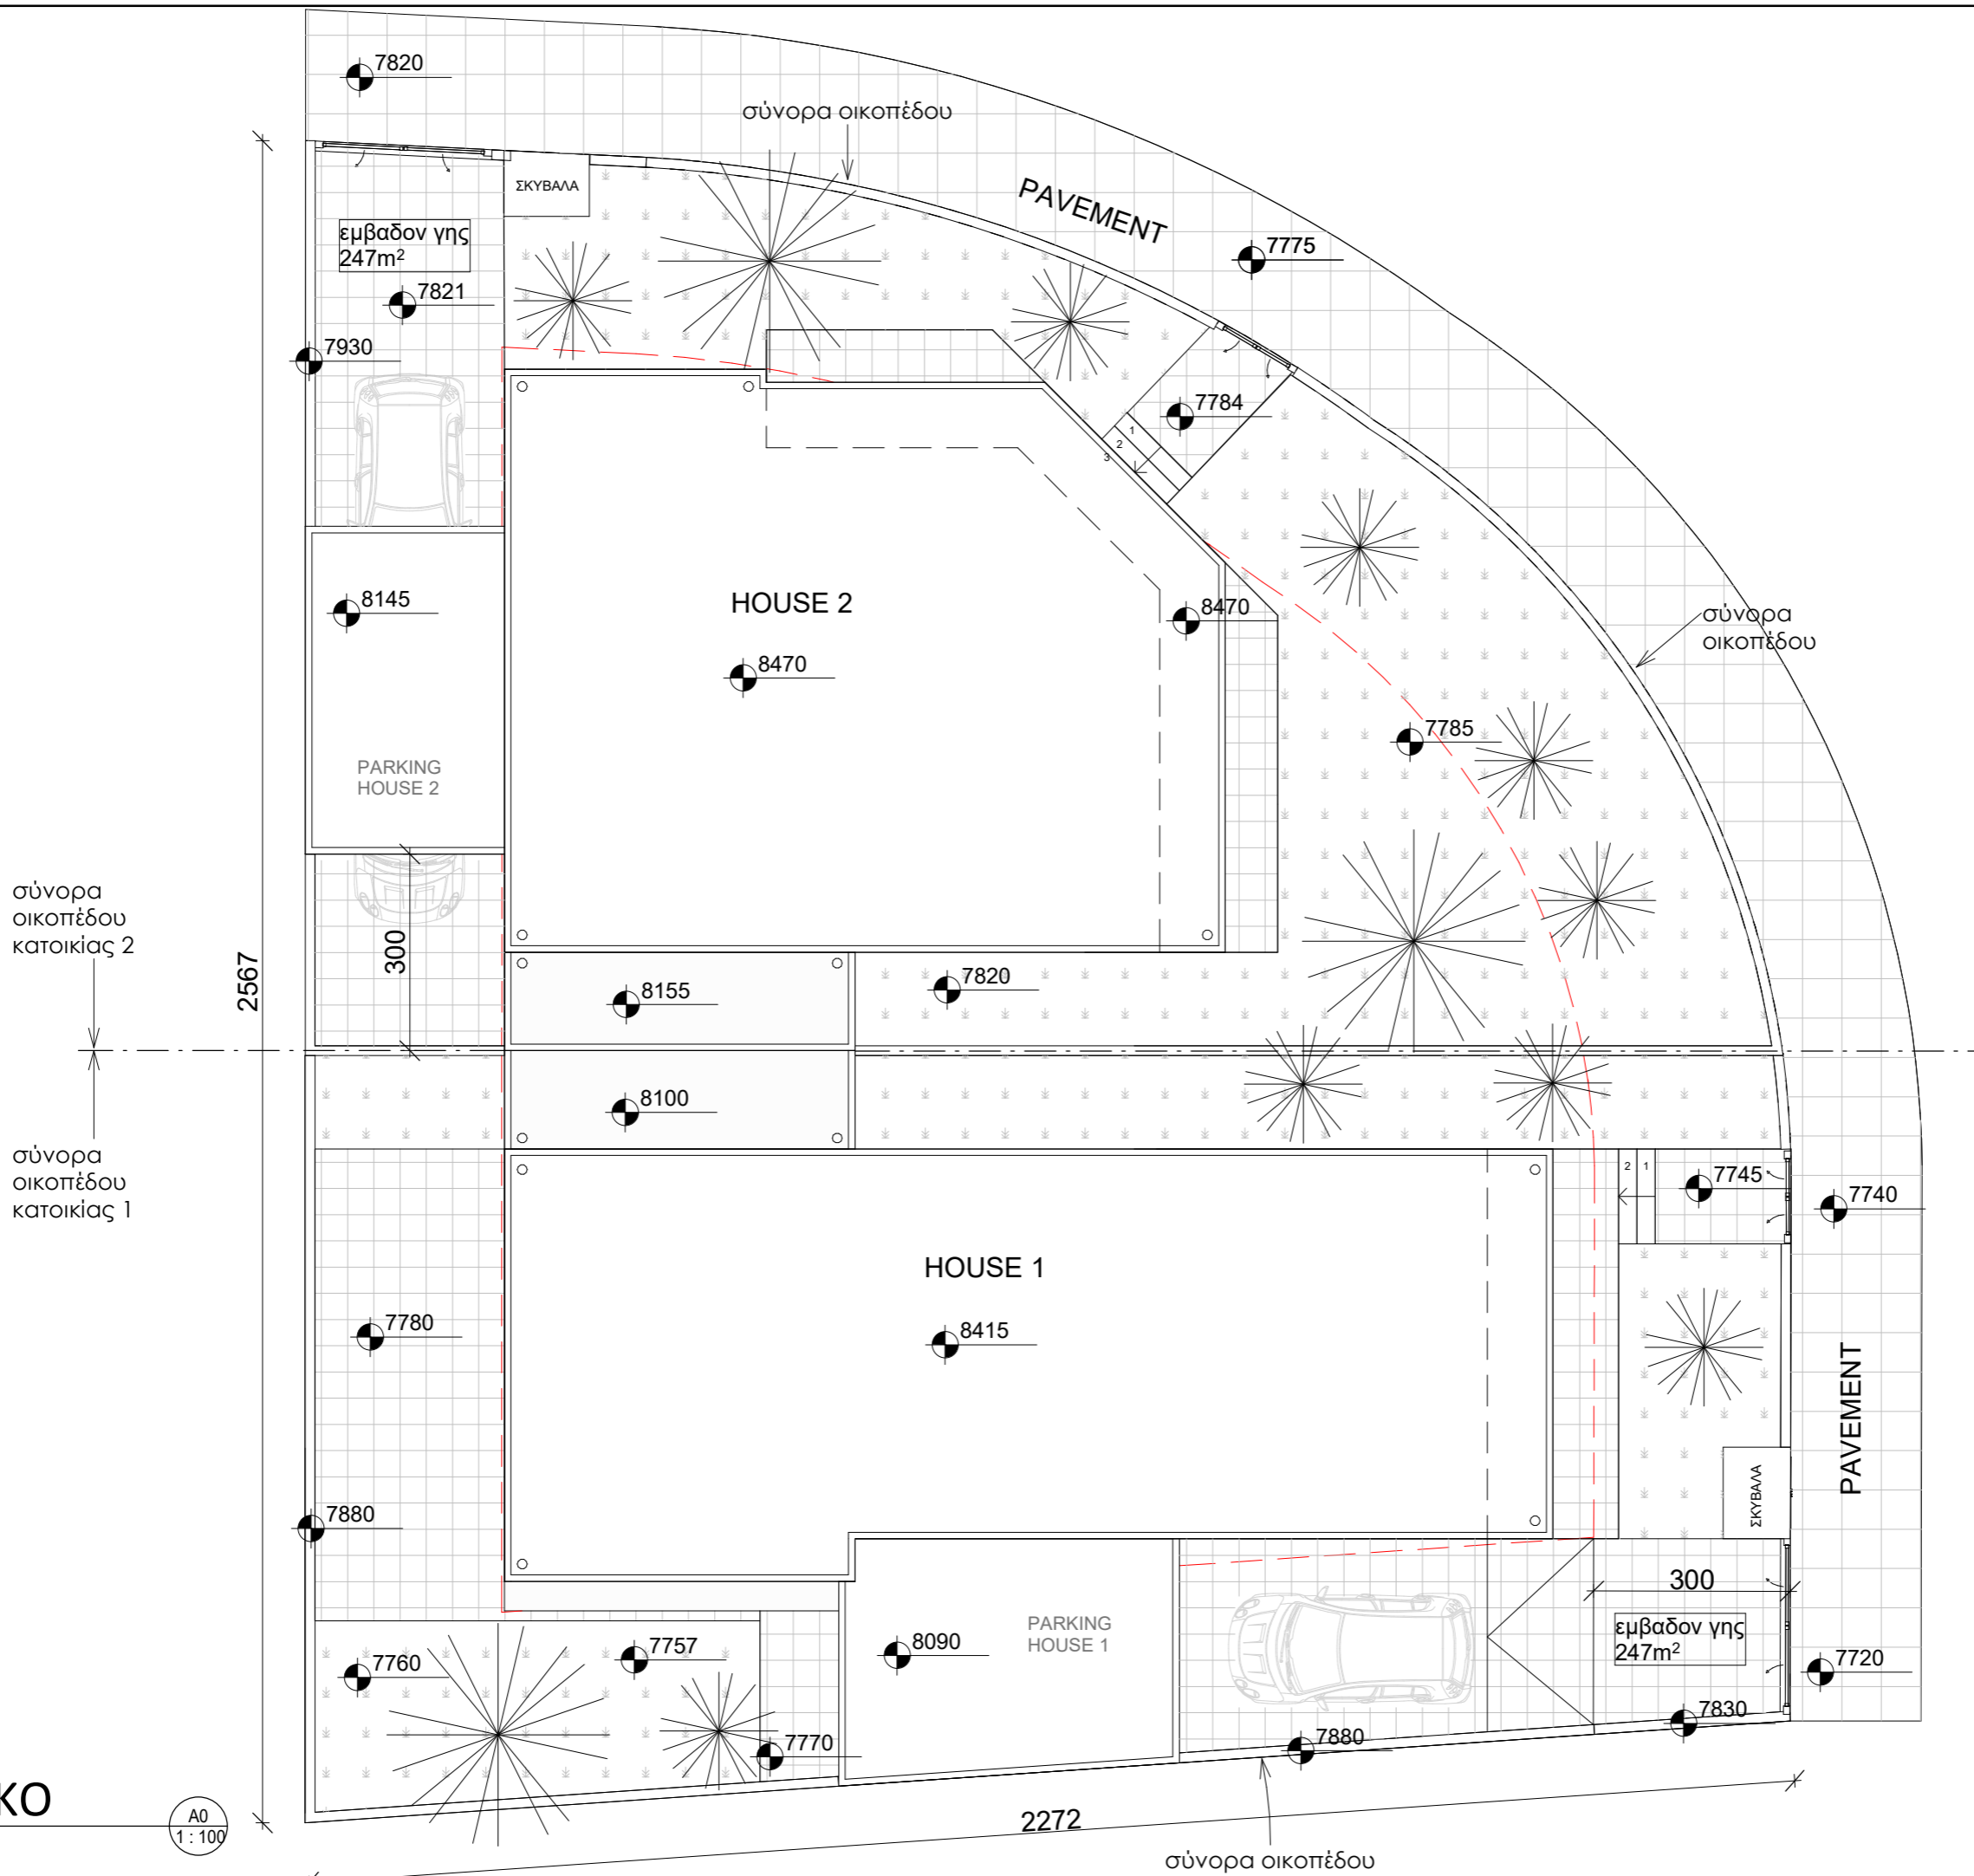

ΧΩΡΟΤΑΞΙΚΟ
ΟΡΟΦΕΣ

A0
1 : 100

Griva Digeni 28, 3106
Limassol
t.25252240 f.25252241

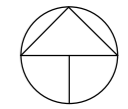

ΠΡΟΤΕΙΝΟΜΕΝΟ
ΦΥΣΙΚΟ ΕΔΑΦΟΣ

ΣΦΡΑΓΙΔΕΣ:

ΙΔΙΟΚΤΗΤΗΣ:

P.P. POUROS
DEVELOPMENTS
LTD

ΕΡΓΟ:
SYMMETRY RESIDENCES

ΑΡΙΘΜΟΣ ΣΧΕΔΙΟΥ:
A1


ΦΑΣΗ ΣΧΕΔΙΟΥ:
ΑΔΕΙΑ ΟΙΚΟΔΟΜΗΣ

ΗΜΕΡΟΜΗΝΙΑ:
19/05/2020



ΤΙΤΛΟΣ ΣΧΕΔΙΟΥ:
ΚΑΤΟΨΗ ΙΣΟΓΕΙΟΥ

ΚΛΙΜΑΚΑ:
1 : 100


ΑΡΧΙΤΕΚΤΟΝΑΣ:
Christina Demetriou

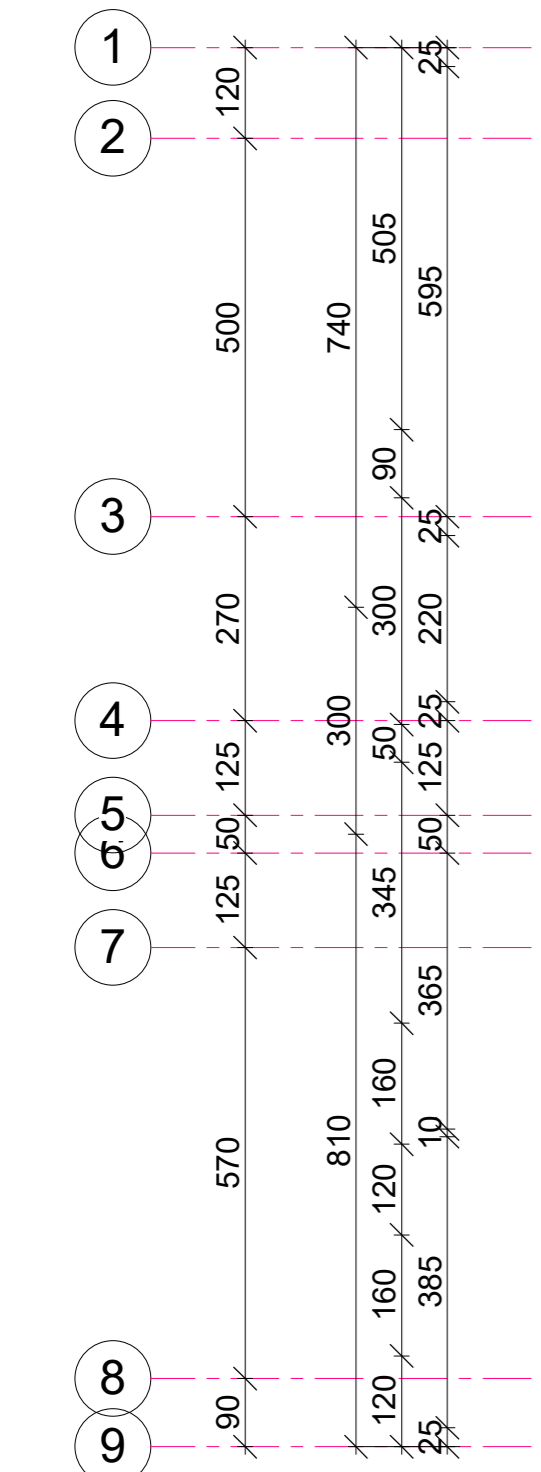

ΚΑΤΟΨΗ ΙΣΟΓΕΙΟΥ
A1
1 : 100

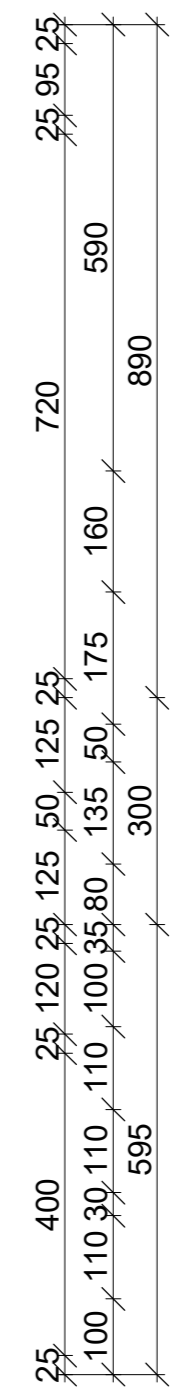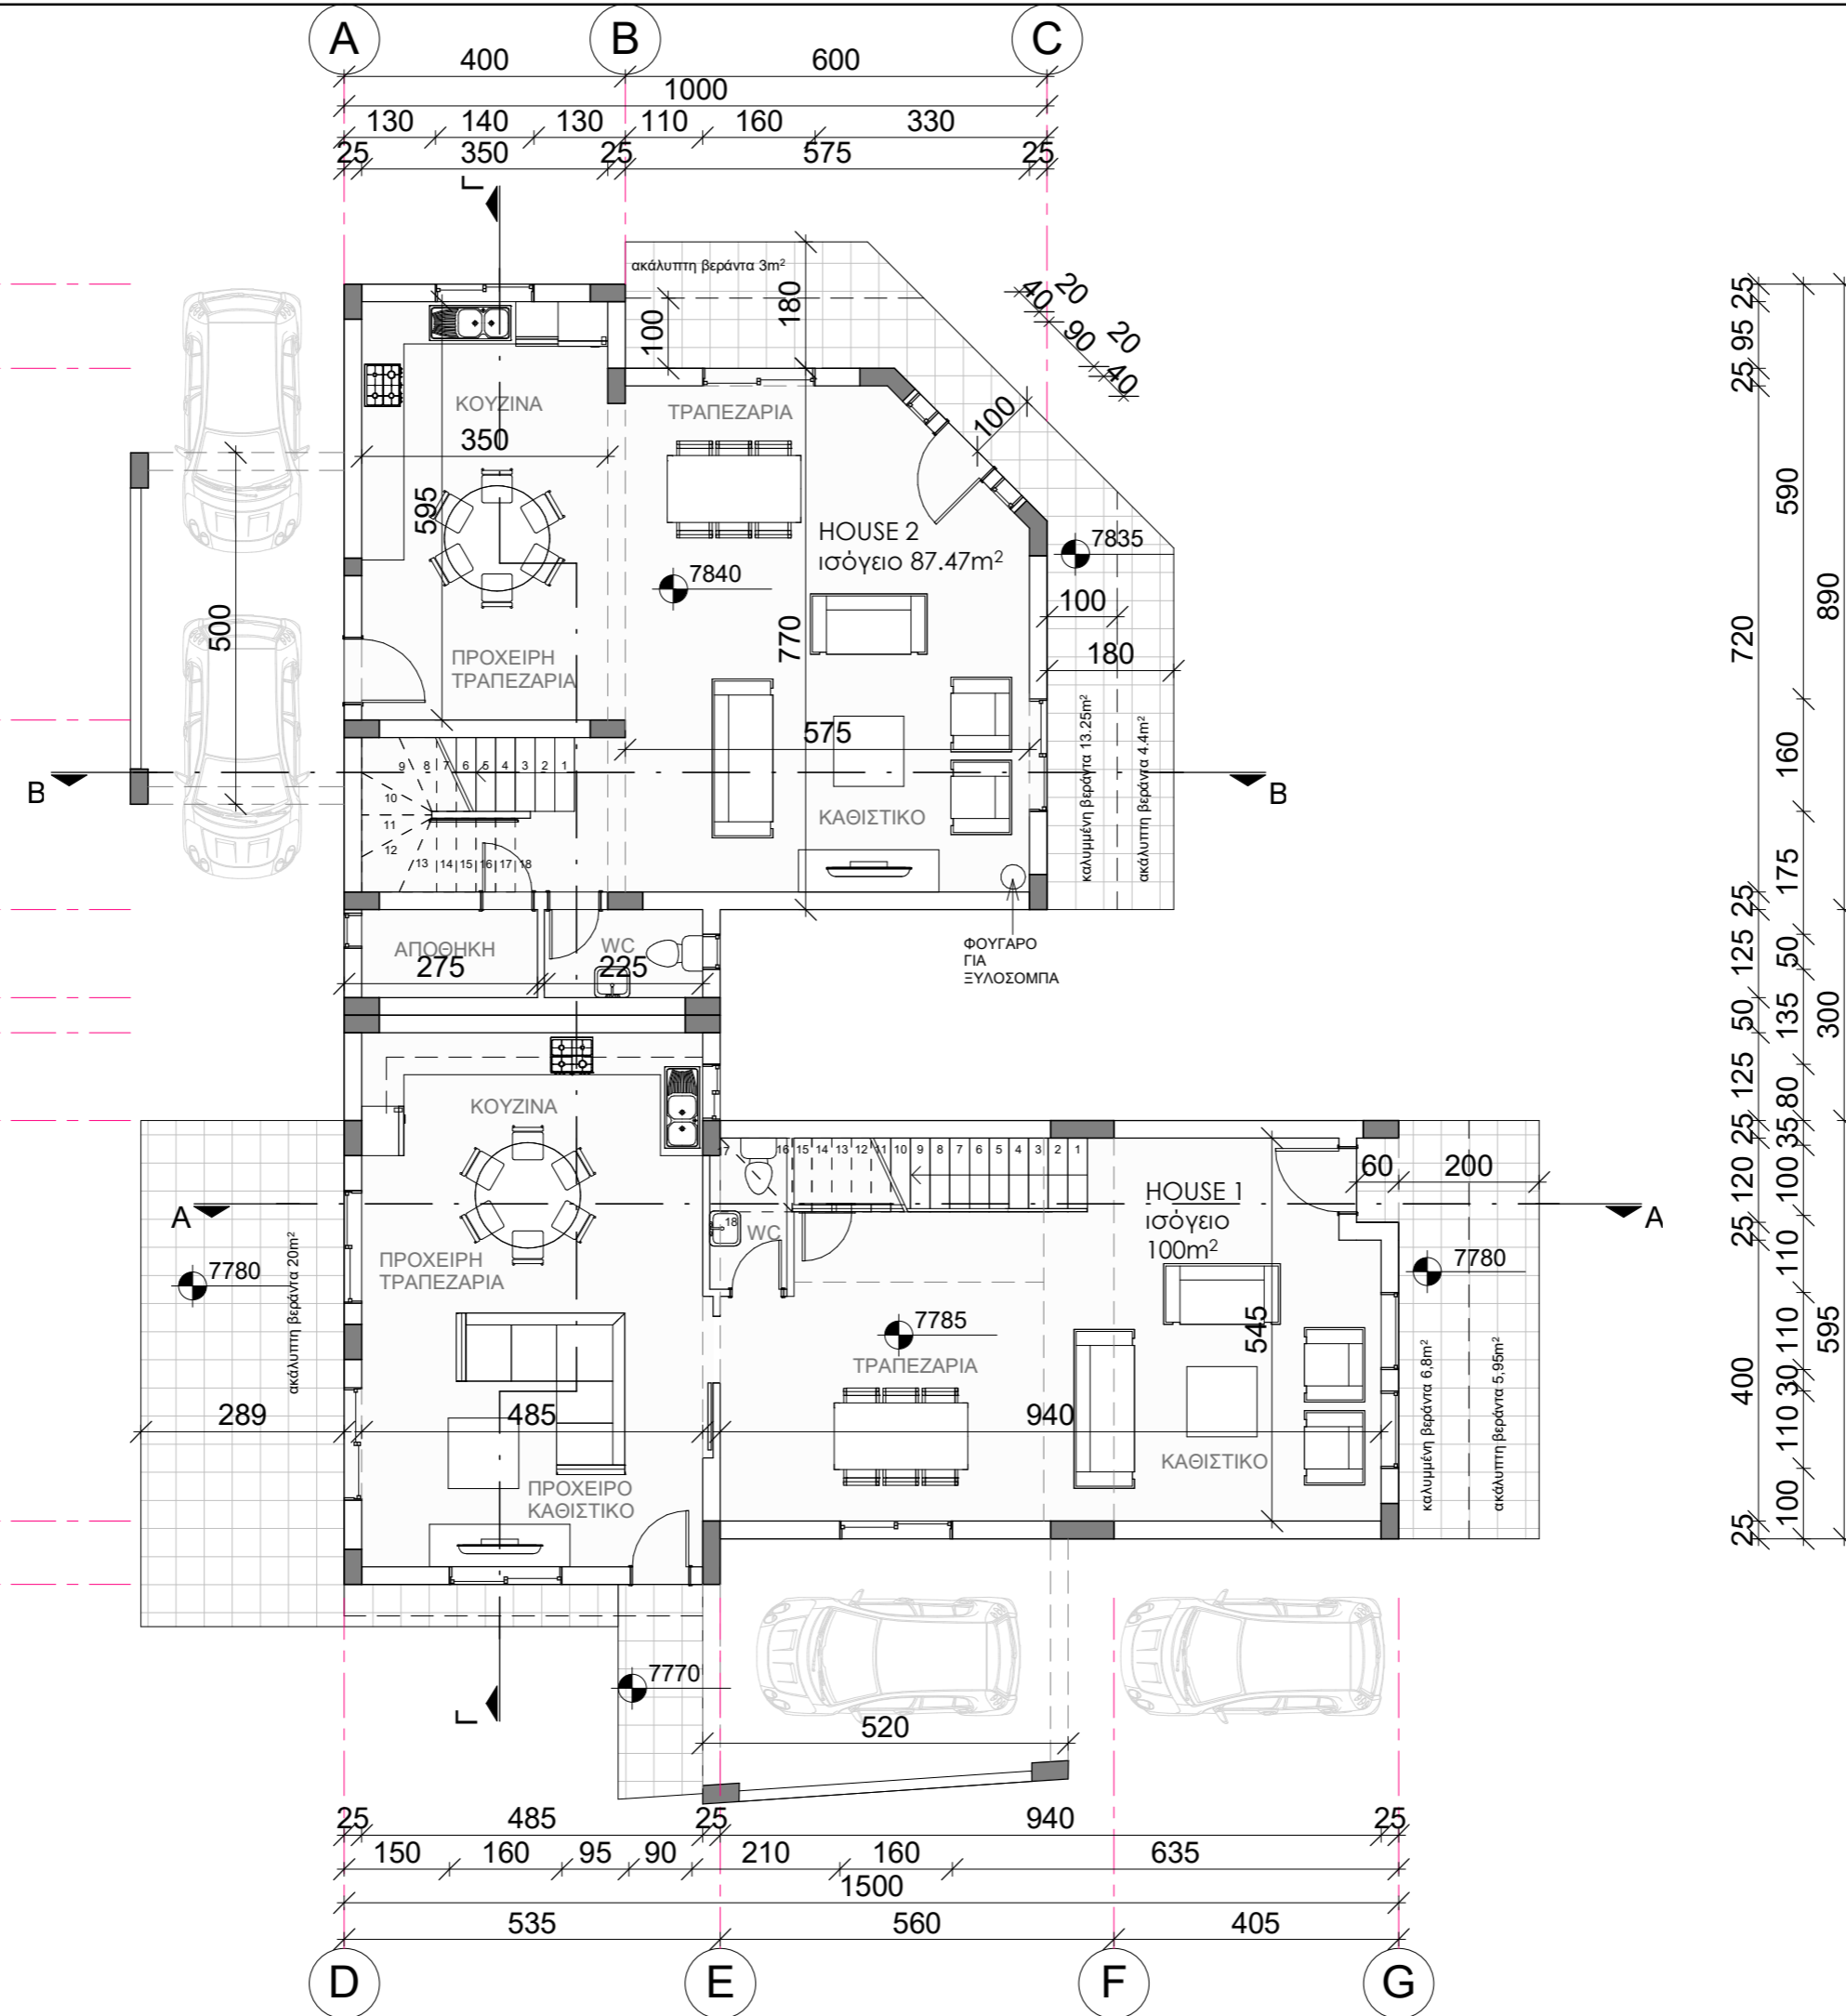

Griva Digeni 28, 3106
Limassol
t.25252240 f.25252241

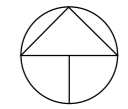

ΠΡΟΤΕΙΝΟΜΕΝΟ
ΦΥΣΙΚΟ ΕΓΔΑΦΟΣ

ΣΦΡΑΓΙΔΕΣ:

ΙΔΙΟΚΤΗΤΗΣ:

P.P. POUROS
DEVELOPMENTS
LTD

ΕΡΓΟ:
SYMMETRY RESIDENCES

ΑΡΙΘΜΟΣ ΣΧΕΔΙΟΥ:
A2


ΦΑΣΗ ΣΧΕΔΙΟΥ:
ΑΔΕΙΑ ΟΙΚΟΔΟΜΗΣ

ΗΜΕΡΟΜΗΝΙΑ:
19/05/2020

ΤΙΤΛΟΣ ΣΧΕΔΙΟΥ:
ΚΑΤΟΨΗ
ΟΡΟΦΟΥ


ΚΛΙΜΑΚΑ:
1 : 100

ΑΡΧΙΤΕΚΤΟΝΑΣ:
Christina Demetriou

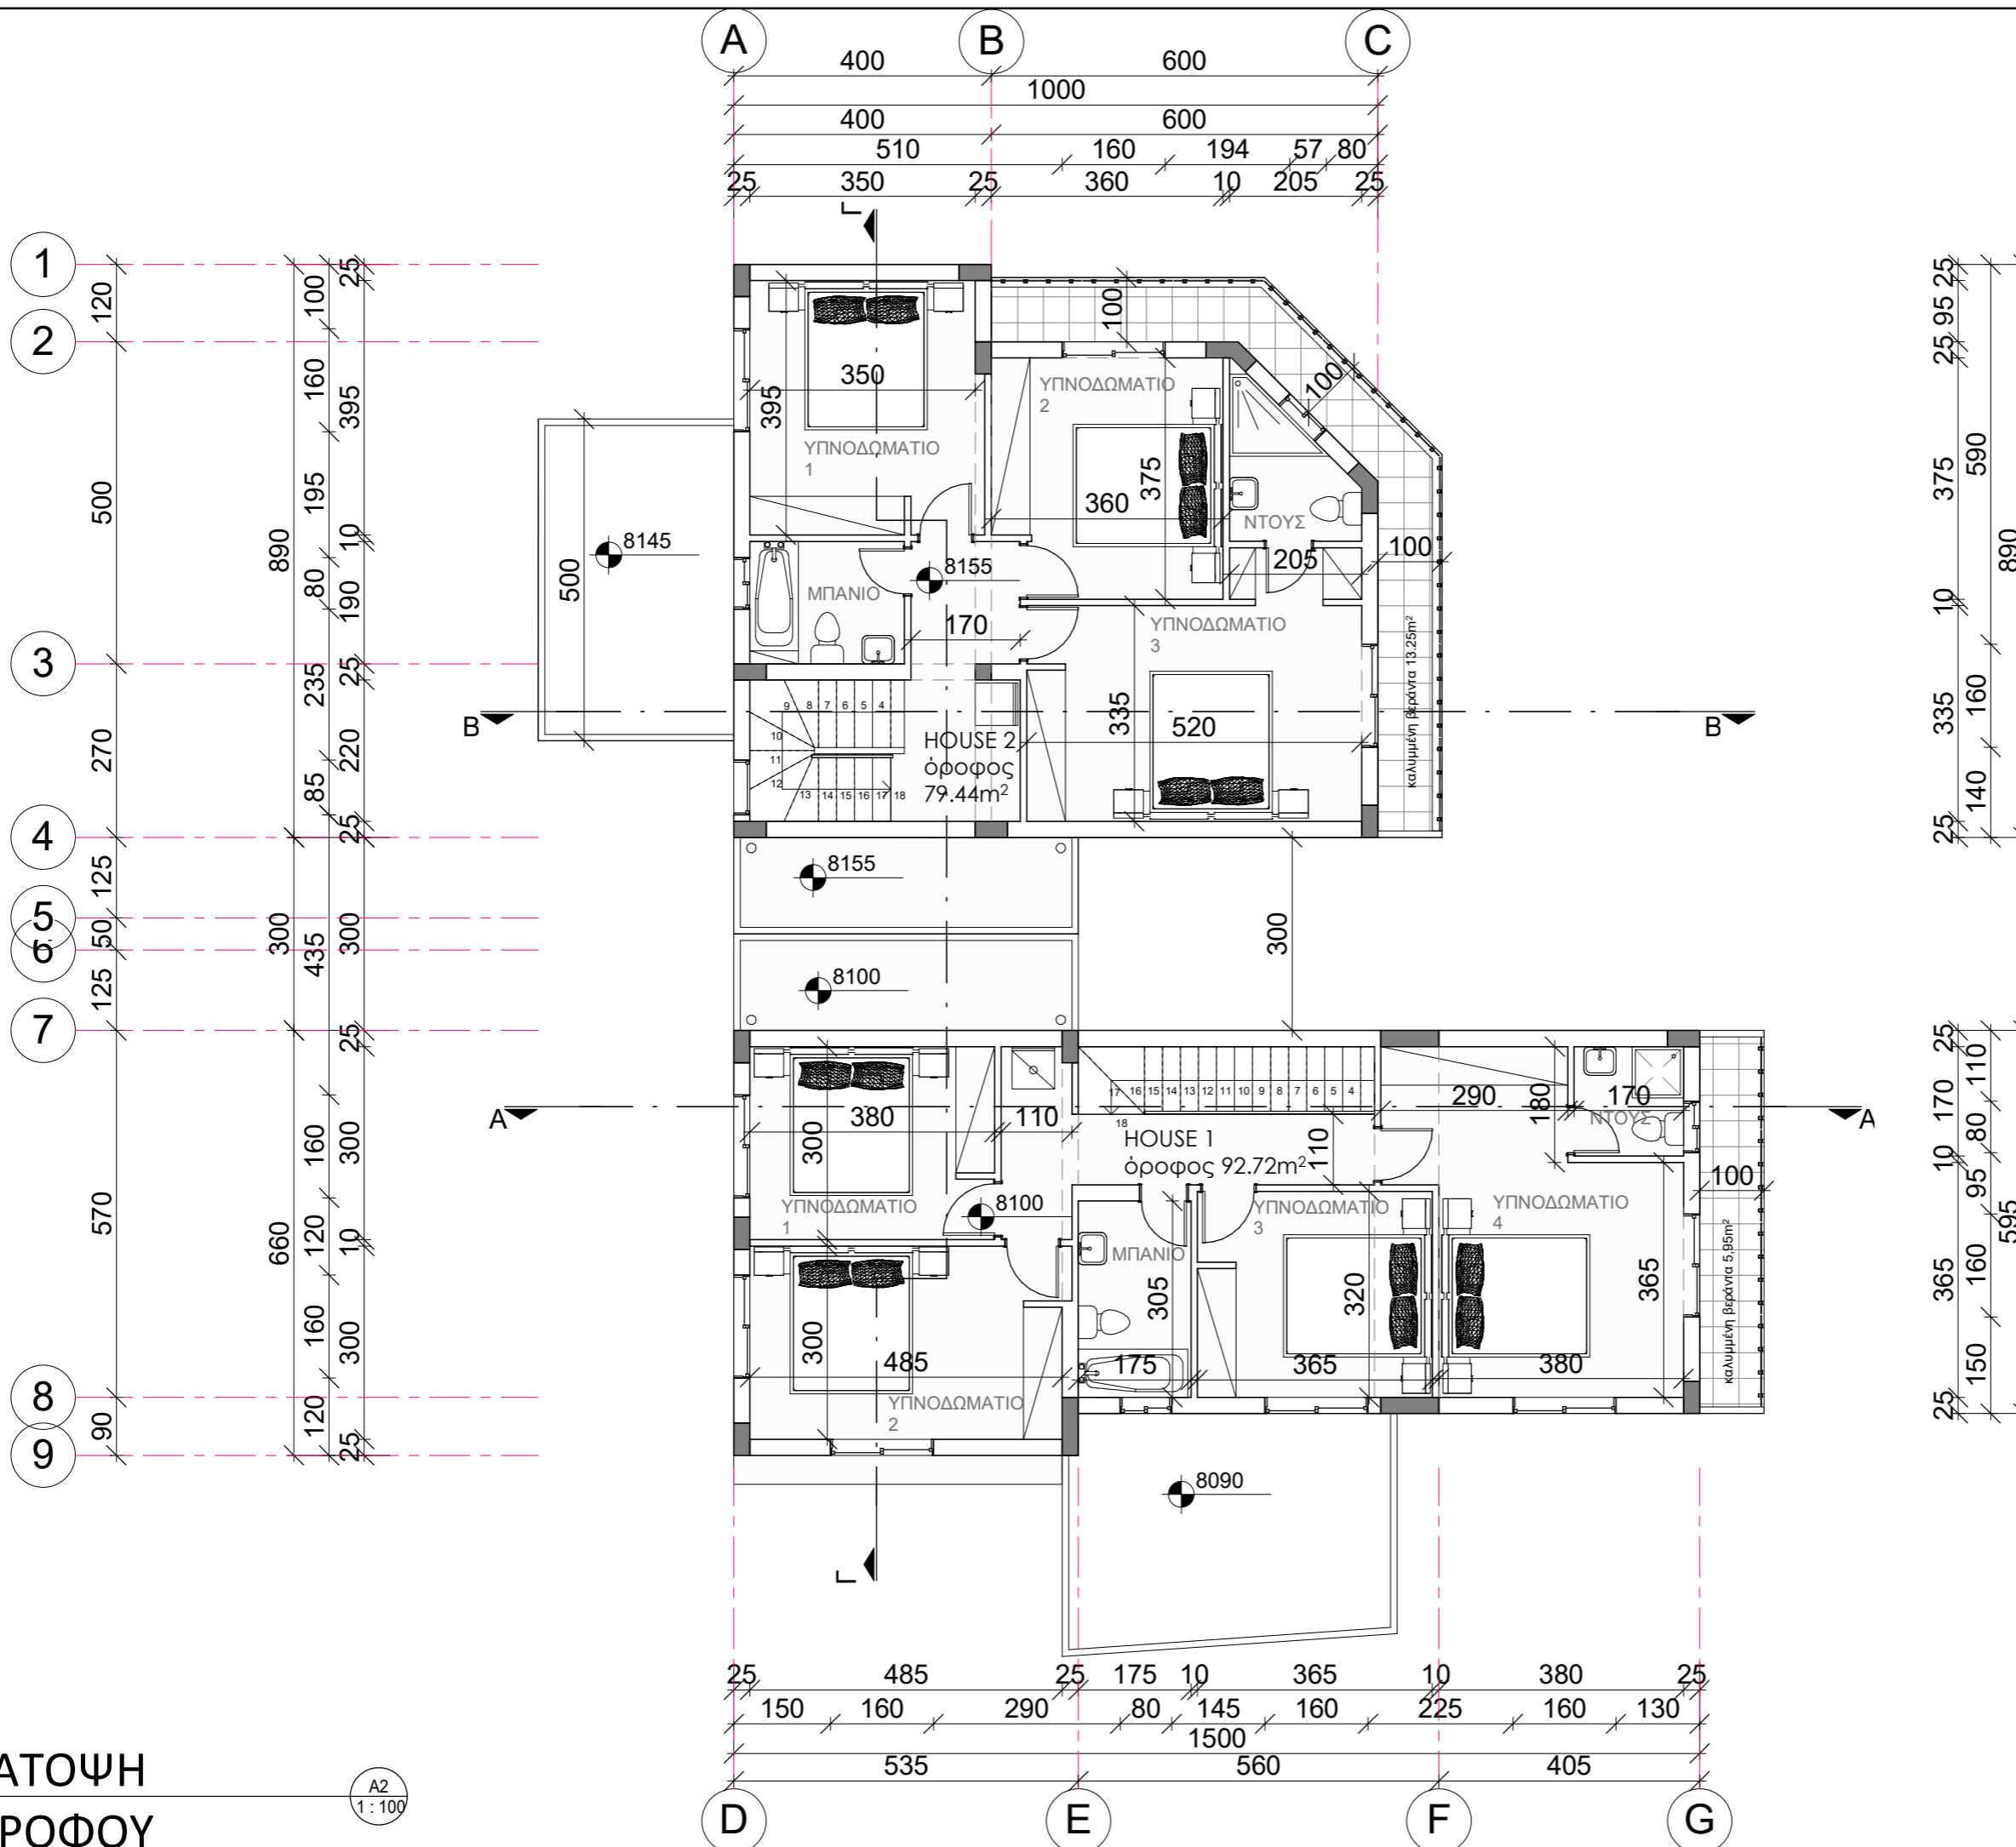

ΚΑΤΟΨΗ
ΟΡΟΦΟΥ

Griva Digeni 28, 3106
Limassol
t.25252240 f.25252241

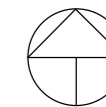

ΠΡΟΤΕΙΝΟΜΕΝΟ
ΦΥΣΙΚΟ ΕΔΑΦΟΣ

ΣΦΡΑΓΙΔΕΣ:

ΙΔΙΟΚΤΗΤΗΣ:
**P.P. POUROS
DEVELOPMENTS
LTD**

ΕΡΓΟ:
SYMMETRY RESIDENCES

ΑΡΙΘΜΟΣ ΣΧΕΔΙΟΥ:
A3


ΦΑΣΗ ΣΧΕΔΙΟΥ:
ΑΔΕΙΑ ΟΙΚΟΔΟΜΗΣ

ΗΜΕΡΟΜΗΝΙΑ:
19/05/2020

ΤΙΤΛΟΣ ΣΧΕΔΙΟΥ:
ΚΑΤΟΨΗ ΟΡΟΦΗΣ

ΚΛΙΜΑΚΑ:
1 : 100


ΑΡΧΙΤΕΚΤΟΝΑΣ:
Christina Demetriou

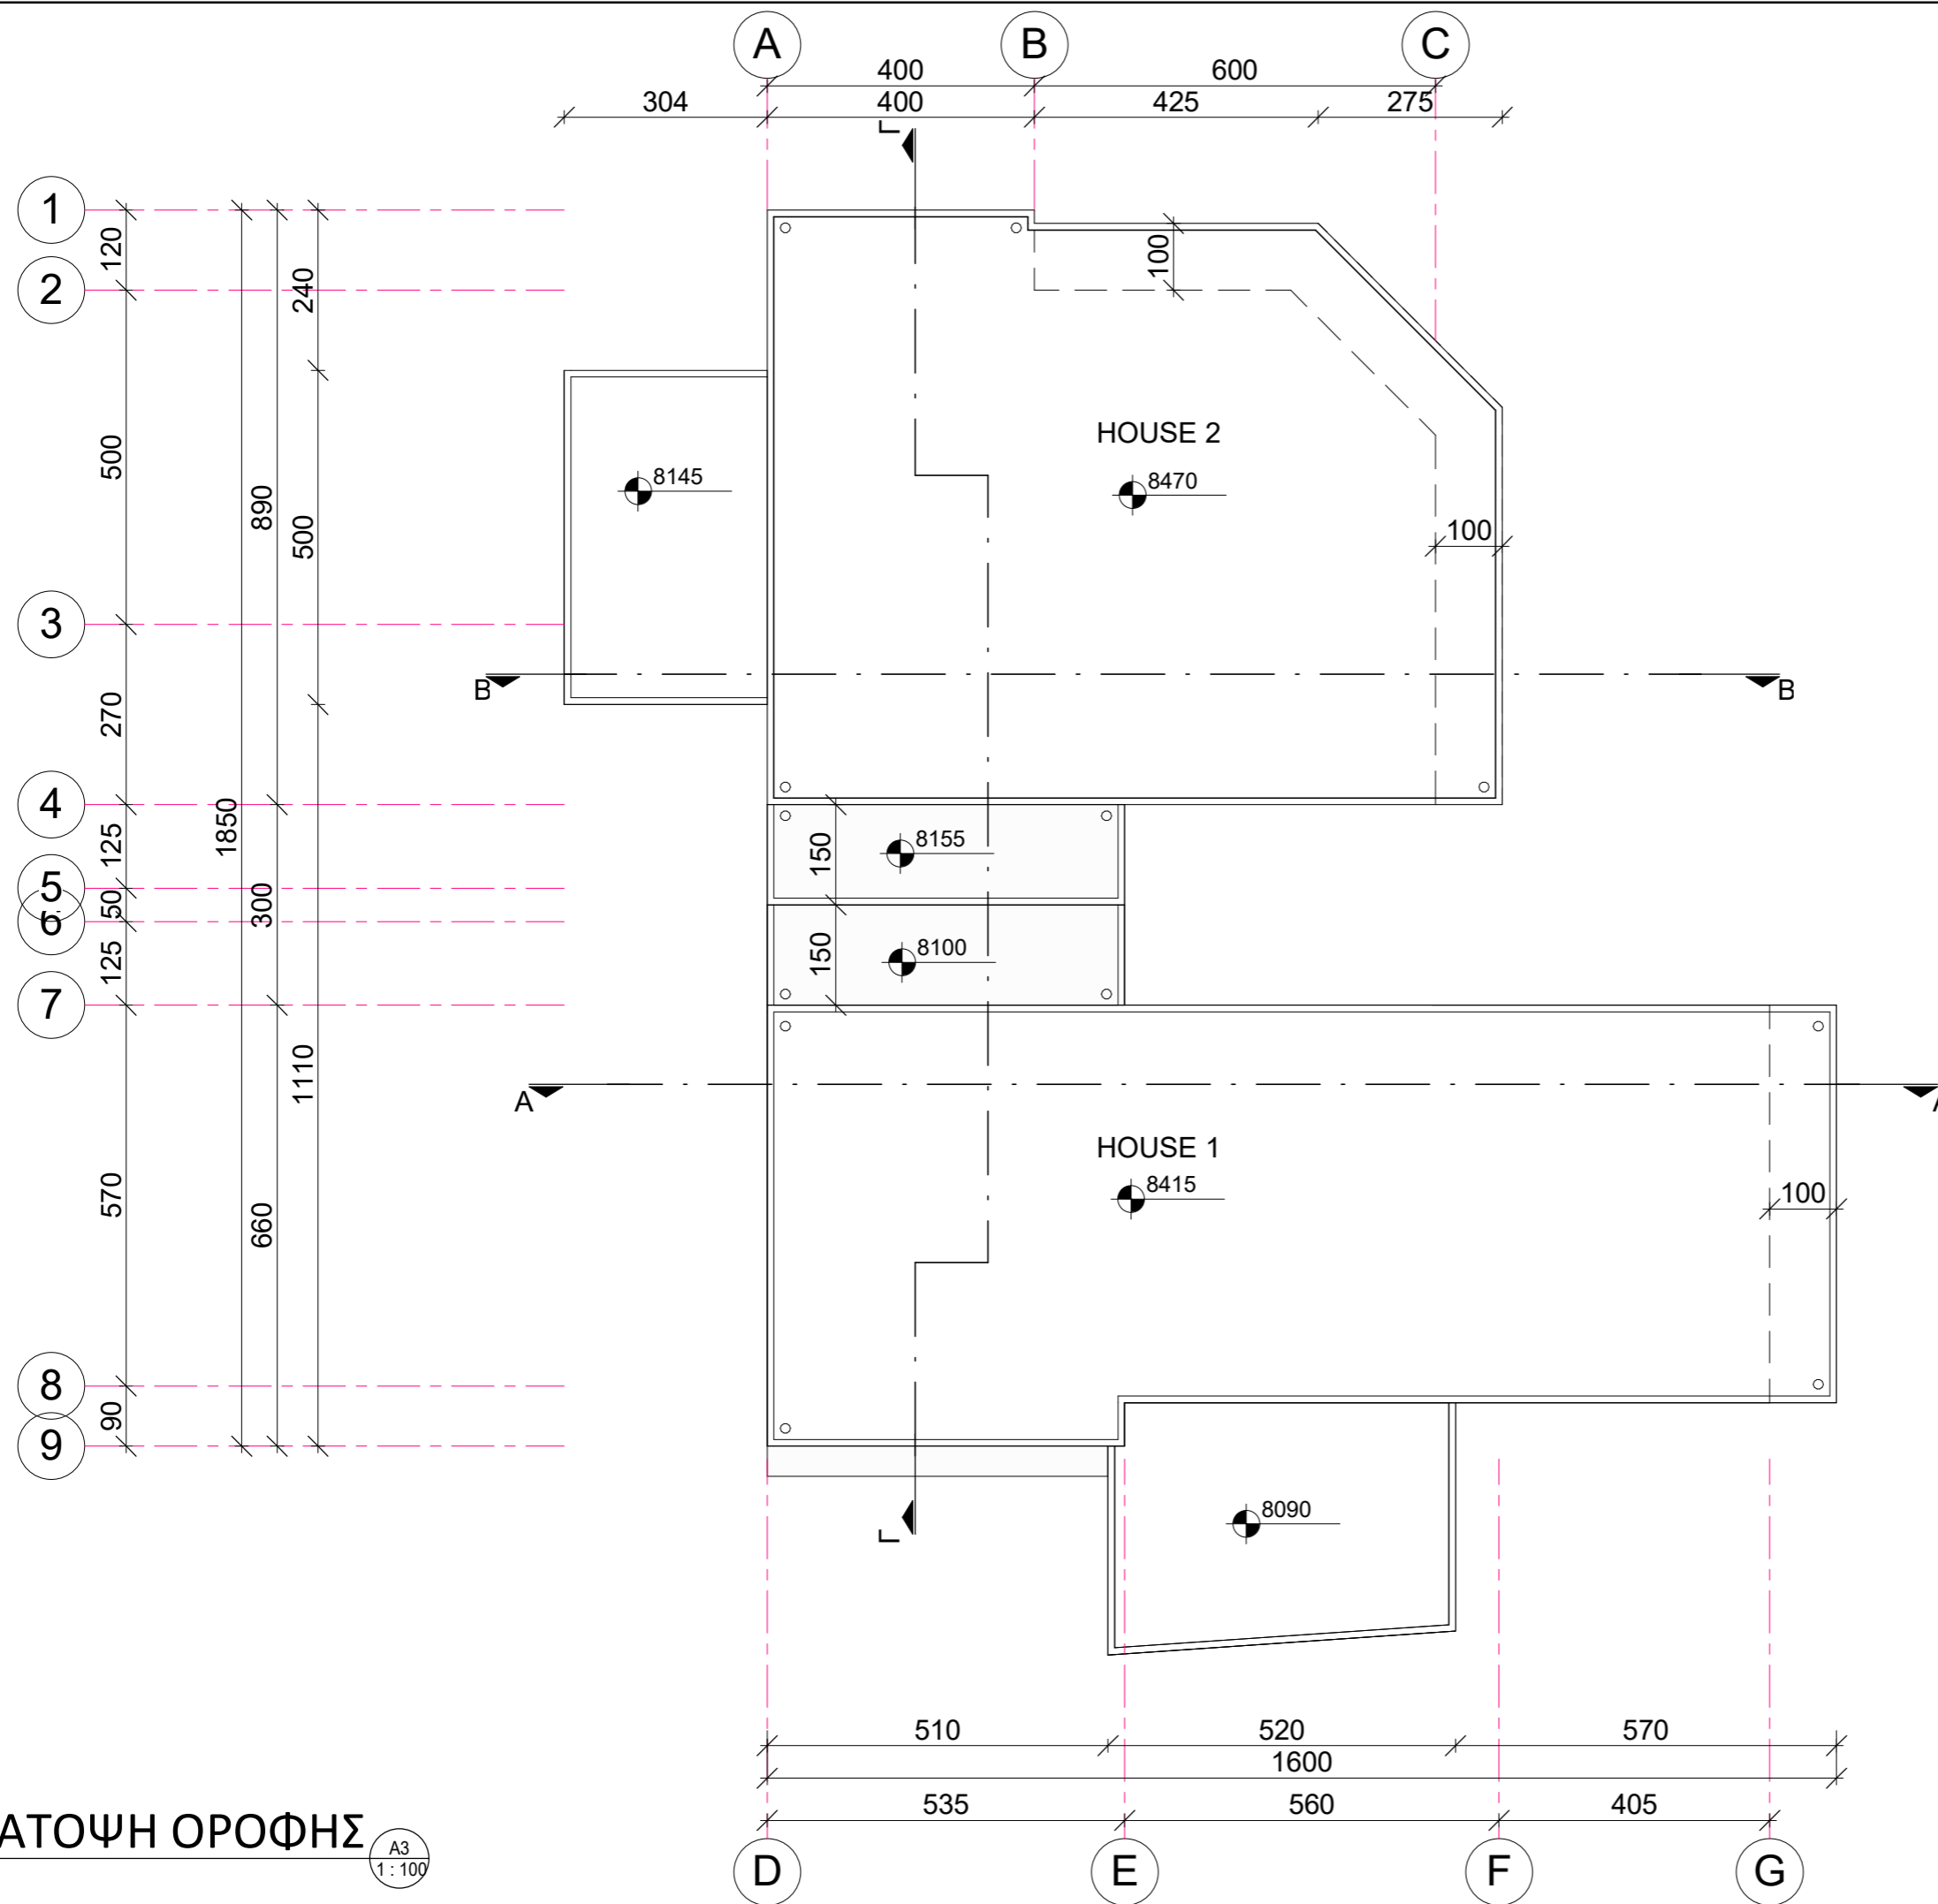

ΚΑΤΟΨΗ ΟΡΟΦΗΣ

A3
1 : 100

Griva Digeni 28, 3106
Limassol
t.25252240 f.25252241

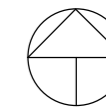

ΠΡΟΤΕΙΝΟΜΕΝΟ
ΦΥΣΙΚΟ ΕΔΑΦΟΣ

ΣΦΡΑΓΙΔΕΣ:

ΙΔΙΟΚΤΗΤΗΣ:
P.P. POUROS
DEVELOPMENTS
LTD

ΕΡΓΟ:
SYMMETRY RESIDENCES

ΑΡΙΘΜΟΣ ΣΧΕΔΙΟΥ:
A4


ΦΑΣΗ ΣΧΕΔΙΟΥ:
ΑΔΕΙΑ ΟΙΚΟΔΟΜΗΣ

ΗΜΕΡΟΜΗΝΙΑ:
19/05/2020


ΤΙΤΛΟΣ ΣΧΕΔΙΟΥ:
ΤΟΜΗ A-A
ΤΟΜΗ B-B

ΚΛΙΜΑΚΑ:
1 : 100

ΑΡΧΙΤΕΚΤΟΝΑΣ:
Christina Demetriou

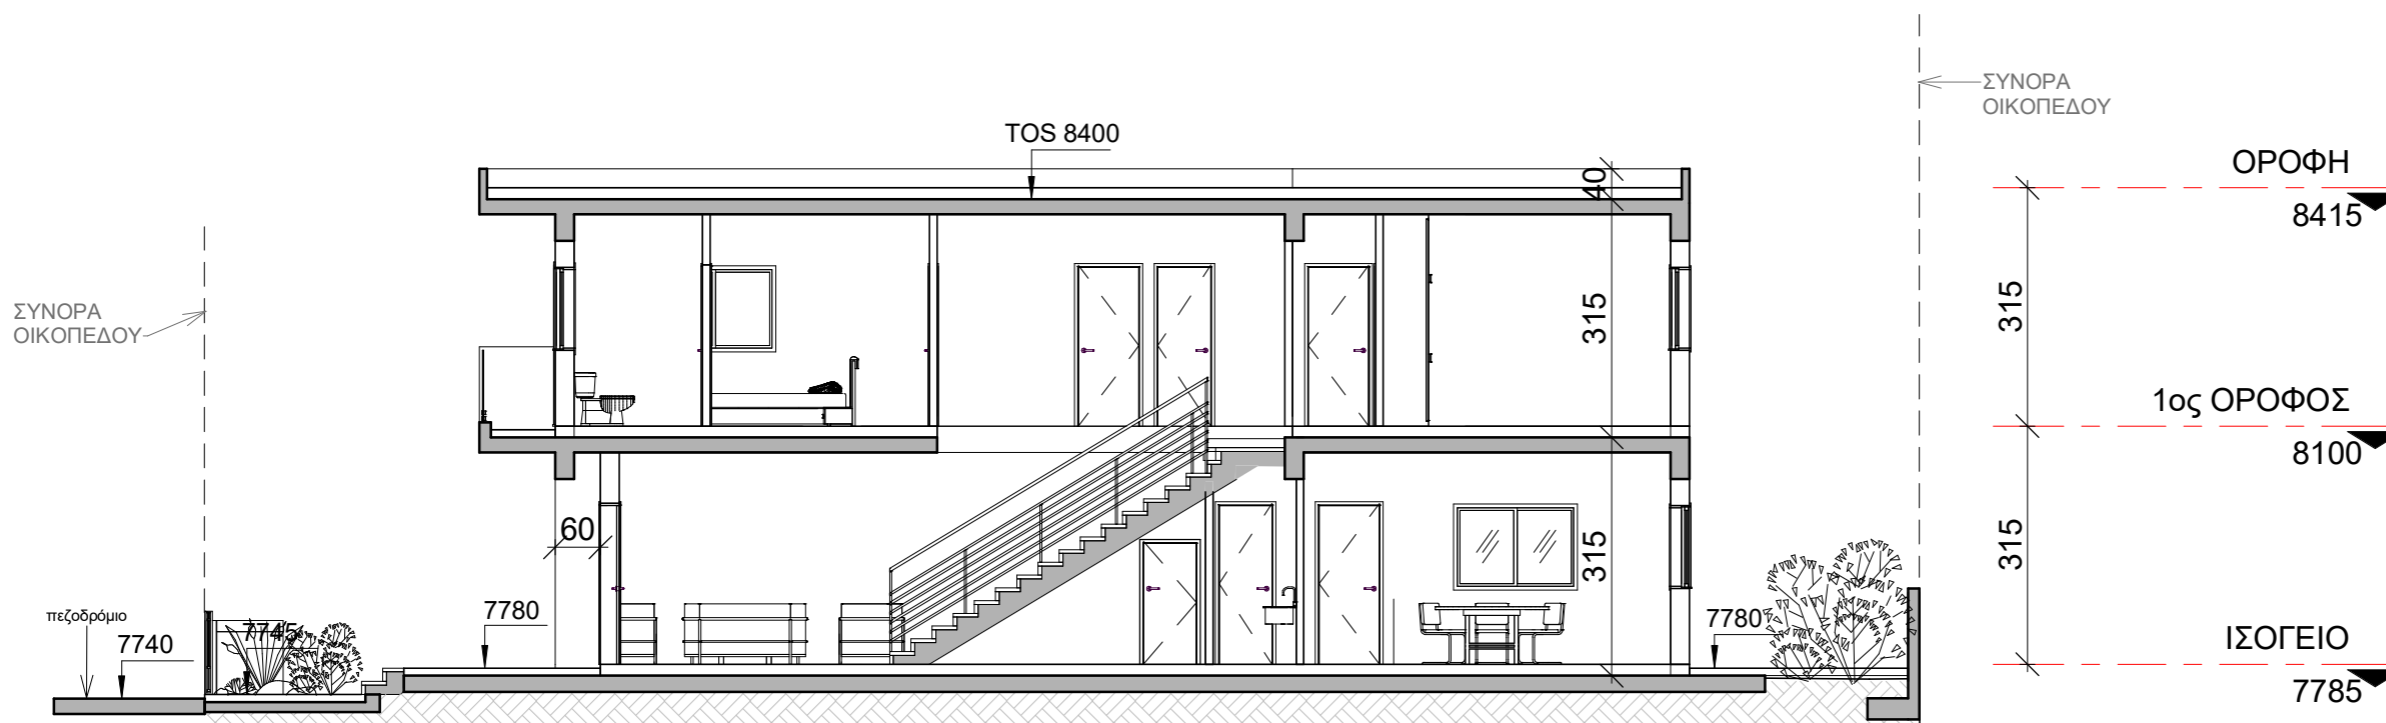


ΤΟΜΗ A-A
ΚΑΤΟΙΚΙΑ 1

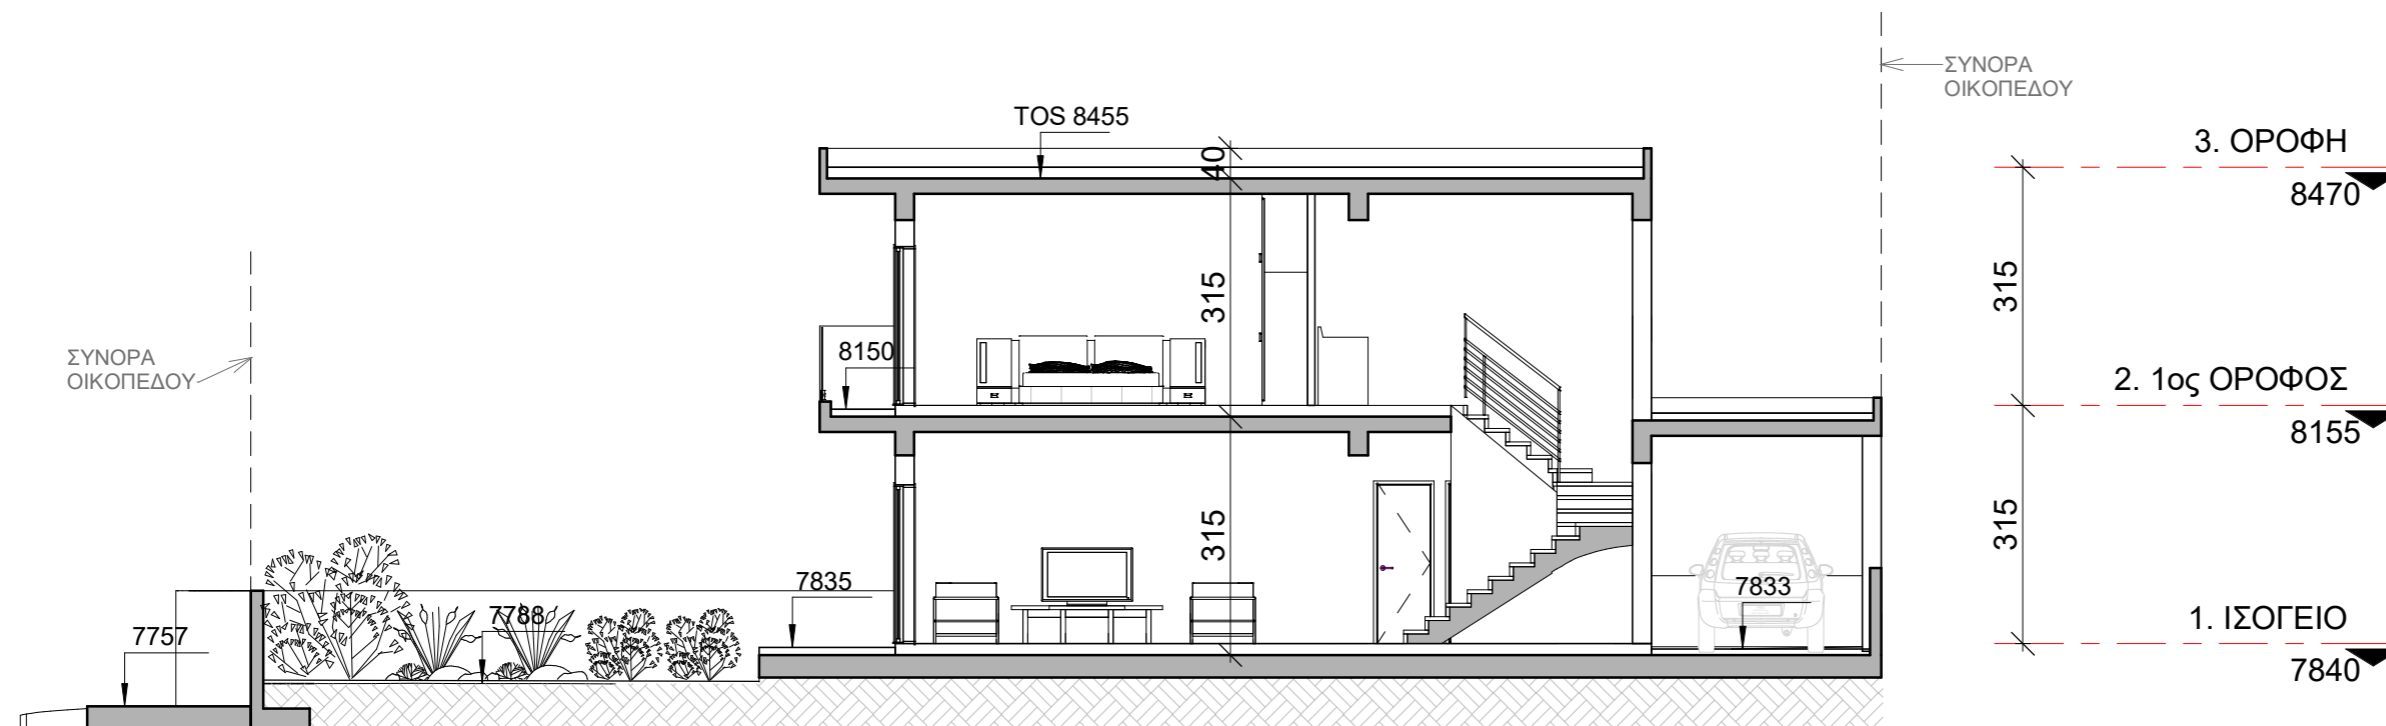

ΤΟΜΗ B-B
ΚΑΤΟΙΚΙΑ 2

ΤΟΜΗ A-A
ΤΟΜΗ B-B

A4
1 : 100

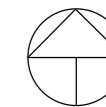

ΠΡΟΤΕΙΝΟΜΕΝΟ
ΦΥΣΙΚΟ ΕΔΑΦΟΣ

ΣΦΡΑΓΙΔΕΣ:

ΙΔΙΟΚΤΗΤΗΣ:
**P.P. POUROS
DEVELOPMENTS
LTD**

ΕΡΓΟ:
SYMMETRY RESIDENCES

ΑΡΙΘΜΟΣ ΣΧΕΔΙΟΥ:
A5


ΦΑΣΗ ΣΧΕΔΙΟΥ:
ΑΔΕΙΑ ΟΙΚΟΔΟΜΗΣ

ΗΜΕΡΟΜΗΝΙΑ:
19/05/2020

ΤΙΤΛΟΣ ΣΧΕΔΙΟΥ:
ΤΟΜΗ Γ-Γ

ΚΛΙΜΑΚΑ:
1 : 100

ΑΡΧΙΤΕΚΤΟΝΑΣ:
Christina Demetriou

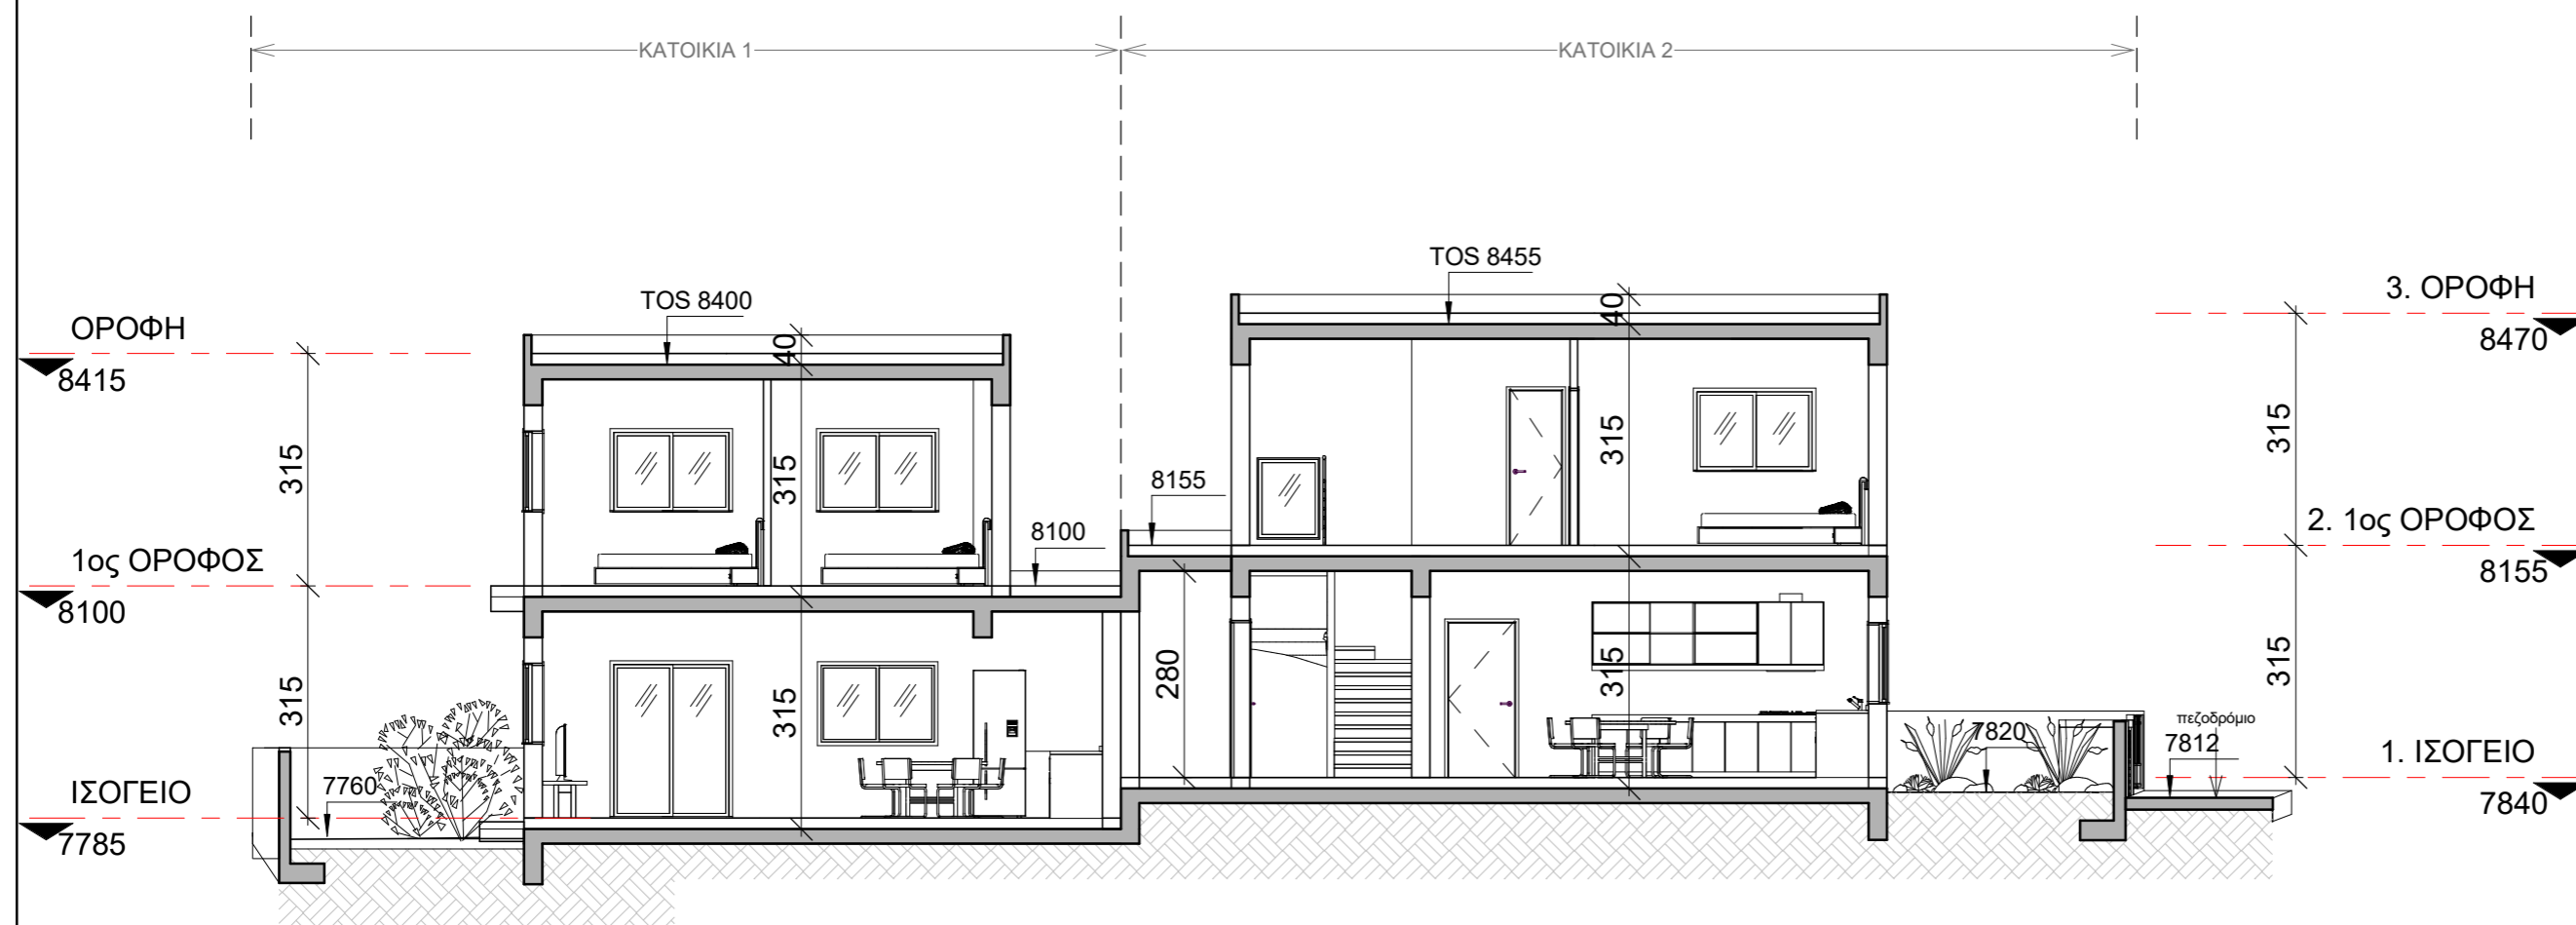


ΤΟΜΗ Γ-Γ

A5
1 : 100

ΥΛΙΚΑ ΚΑΤΑΣΚΥΕΗΣ

1. ΣΟΥΒΑΣ ΚΑΙ ΜΠΟΓΙΑ
2. ΜΠΟΓΙΑ ΣΕ ΧΡΩΜΑ
3. ΚΟΥΦΩΜΑΤΑ ΑΠΟ ΑΛΟΥΜΙΝΙΟ
4. ΕΞΩΘΥΡΑ ΑΠΟ ΞΥΛΟ
5. ΚΑΓΚΕΛΑ ΑΠΟ ΓΥΑΛΙ
6. HPL

Griva Digeni 28, 3106
Limassol
t.25252240 f.25252241

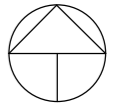

ΠΡΟΤΕΙΝΟΜΕΝΟ
ΦΥΣΙΚΟ ΕΔΑΦΟΣ

ΣΦΡΑΓΙΔΕΣ:

ΙΔΙΟΚΤΗΤΗΣ:
P.P. POUROS
DEVELOPMENTS
LTD

ΕΡΓΟ:
SYMMETRY RESIDENCES

ΑΡΙΘΜΟΣ ΣΧΕΔΙΟΥ:
A6



ΦΑΣΗ ΣΧΕΔΙΟΥ:
ΑΔΕΙΑ ΟΙΚΟΔΟΜΗΣ

ΗΜΕΡΟΜΗΝΙΑ:
19/05/2020

ΤΙΤΛΟΣ ΣΧΕΔΙΟΥ:
ΝΟΤΙΑ ΟΨΗ



ΚΛΙΜΑΚΑ:
1 : 100

ΑΡΧΙΤΕΚΤΟΝΑΣ:
Christina Demetriou

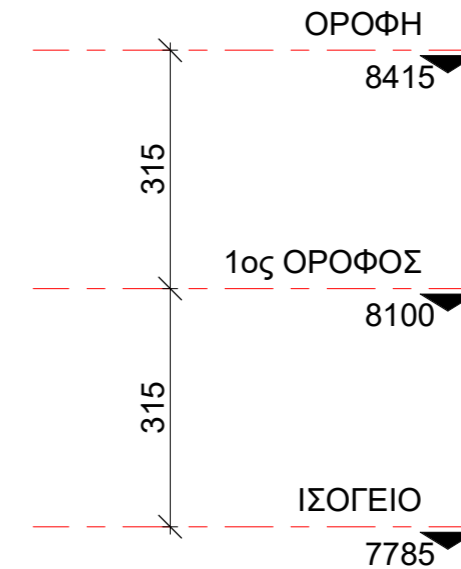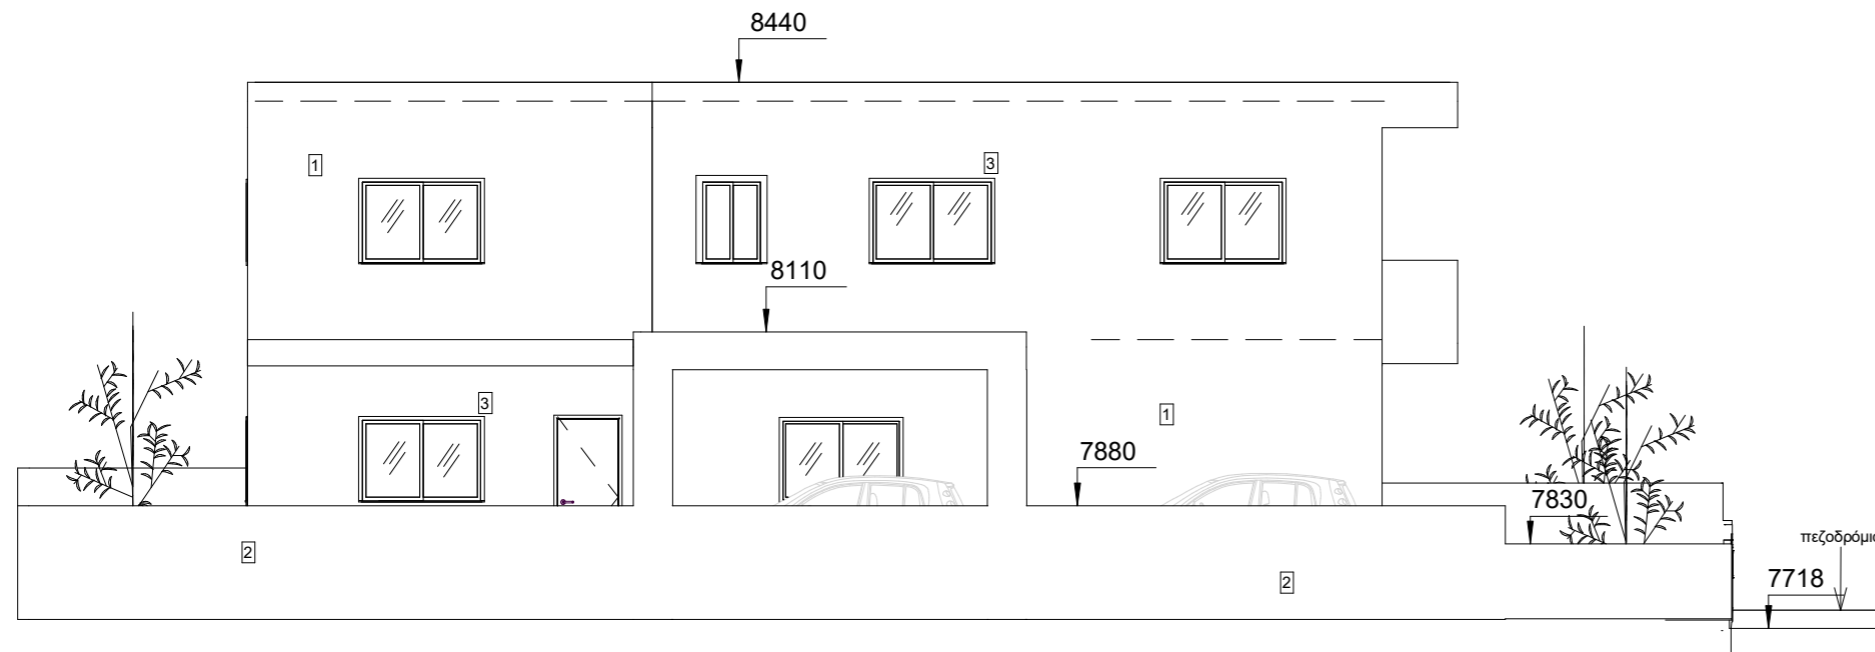


ΥΛΙΚΑ ΚΑΤΑΣΚΥΕΗΣ

1. ΣΟΥΒΑΣ ΚΑΙ ΜΠΟΓΙΑ
2. ΜΠΟΓΙΑ ΣΕ ΧΡΩΜΑ
3. ΚΟΥΦΩΜΑΤΑ ΑΠΟ ΑΛΟΥΜΙΝΙΟ
4. ΕΞΩΘΥΡΑ ΑΠΟ ΞΥΛΟ
5. ΚΑΓΚΕΛΑ ΑΠΟ ΓΥΑΛΙ
6. HPL

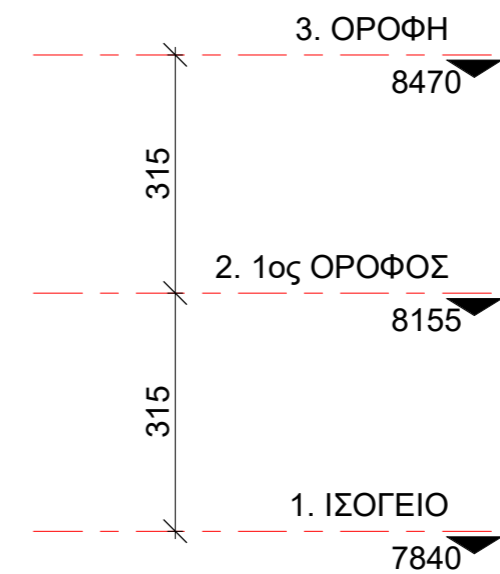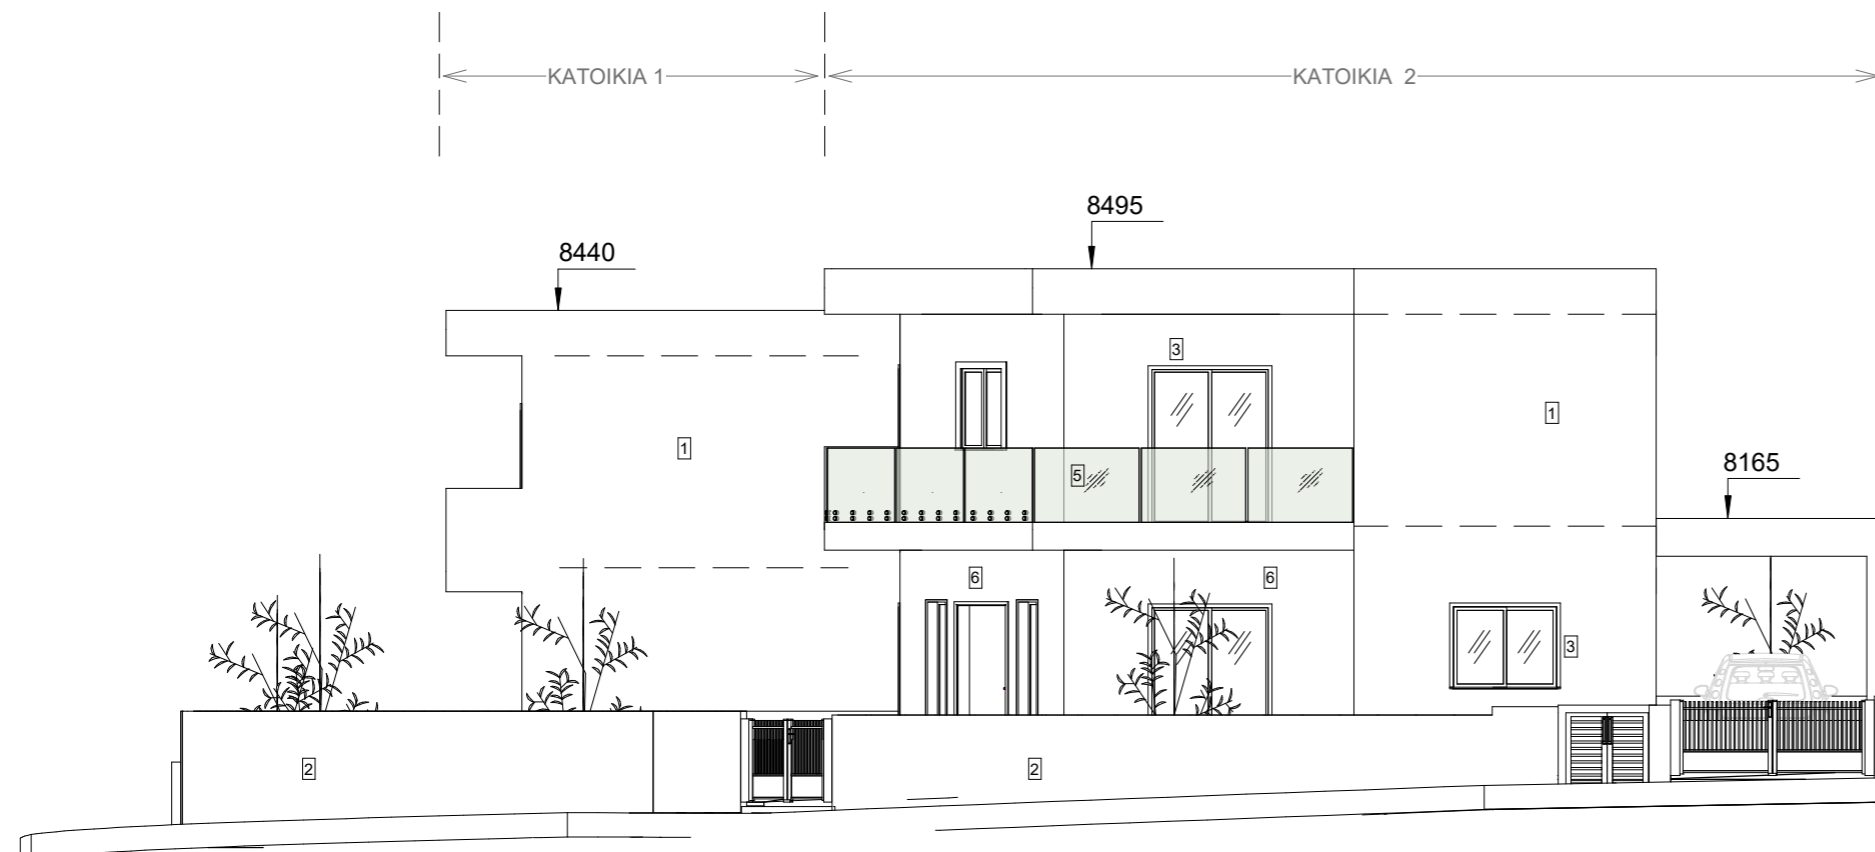

Griva Digeni 28, 3106
Limassol
t.25252240 f.25252241

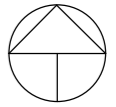

ΠΡΟΤΕΙΝΟΜΕΝΟ
ΦΥΣΙΚΟ ΕΔΑΦΟΣ

ΣΦΡΑΓΙΔΕΣ:

ΙΔΙΟΚΤΗΤΗΣ:
P.P. POUROS
DEVELOPMENTS
LTD

ΕΡΓΟ:
SYMMETRY RESIDENCES

ΑΡΙΘΜΟΣ ΣΧΕΔΙΟΥ:
A7

ΦΑΣΗ ΣΧΕΔΙΟΥ:
ΑΔΕΙΑ ΟΙΚΟΔΟΜΗΣ

ΗΜΕΡΟΜΗΝΙΑ:
19/05/2020

ΤΙΤΛΟΣ ΣΧΕΔΙΟΥ:
ΒΟΡΕΙΑ ΟΨΗ

ΚΛΙΜΑΚΑ:
1 : 100


ΑΡΧΙΤΕΚΤΟΝΑΣ:
Christina Demetriou

ΒΟΡΕΙΑ ΟΨΗ


A7
1 : 100

ΥΛΙΚΑ ΚΑΤΑΣΚΥΕΗΣ

- 1. ΣΟΥΒΑΣ ΚΑΙ ΜΠΟΓΙΑ
- 2. ΜΠΟΓΙΑ ΣΕ ΧΡΩΜΑ
- 3. ΚΟΥΦΩΜΑΤΑ ΑΠΟ ΑΛΟΥΜΙΝΙΟ
- 4. ΕΞΩΘΥΡΑ ΑΠΟ ΞΥΛΟ
- 5. ΚΑΓΚΕΛΑ ΑΠΟ ΓΥΑΛΙ
- 6. HPL

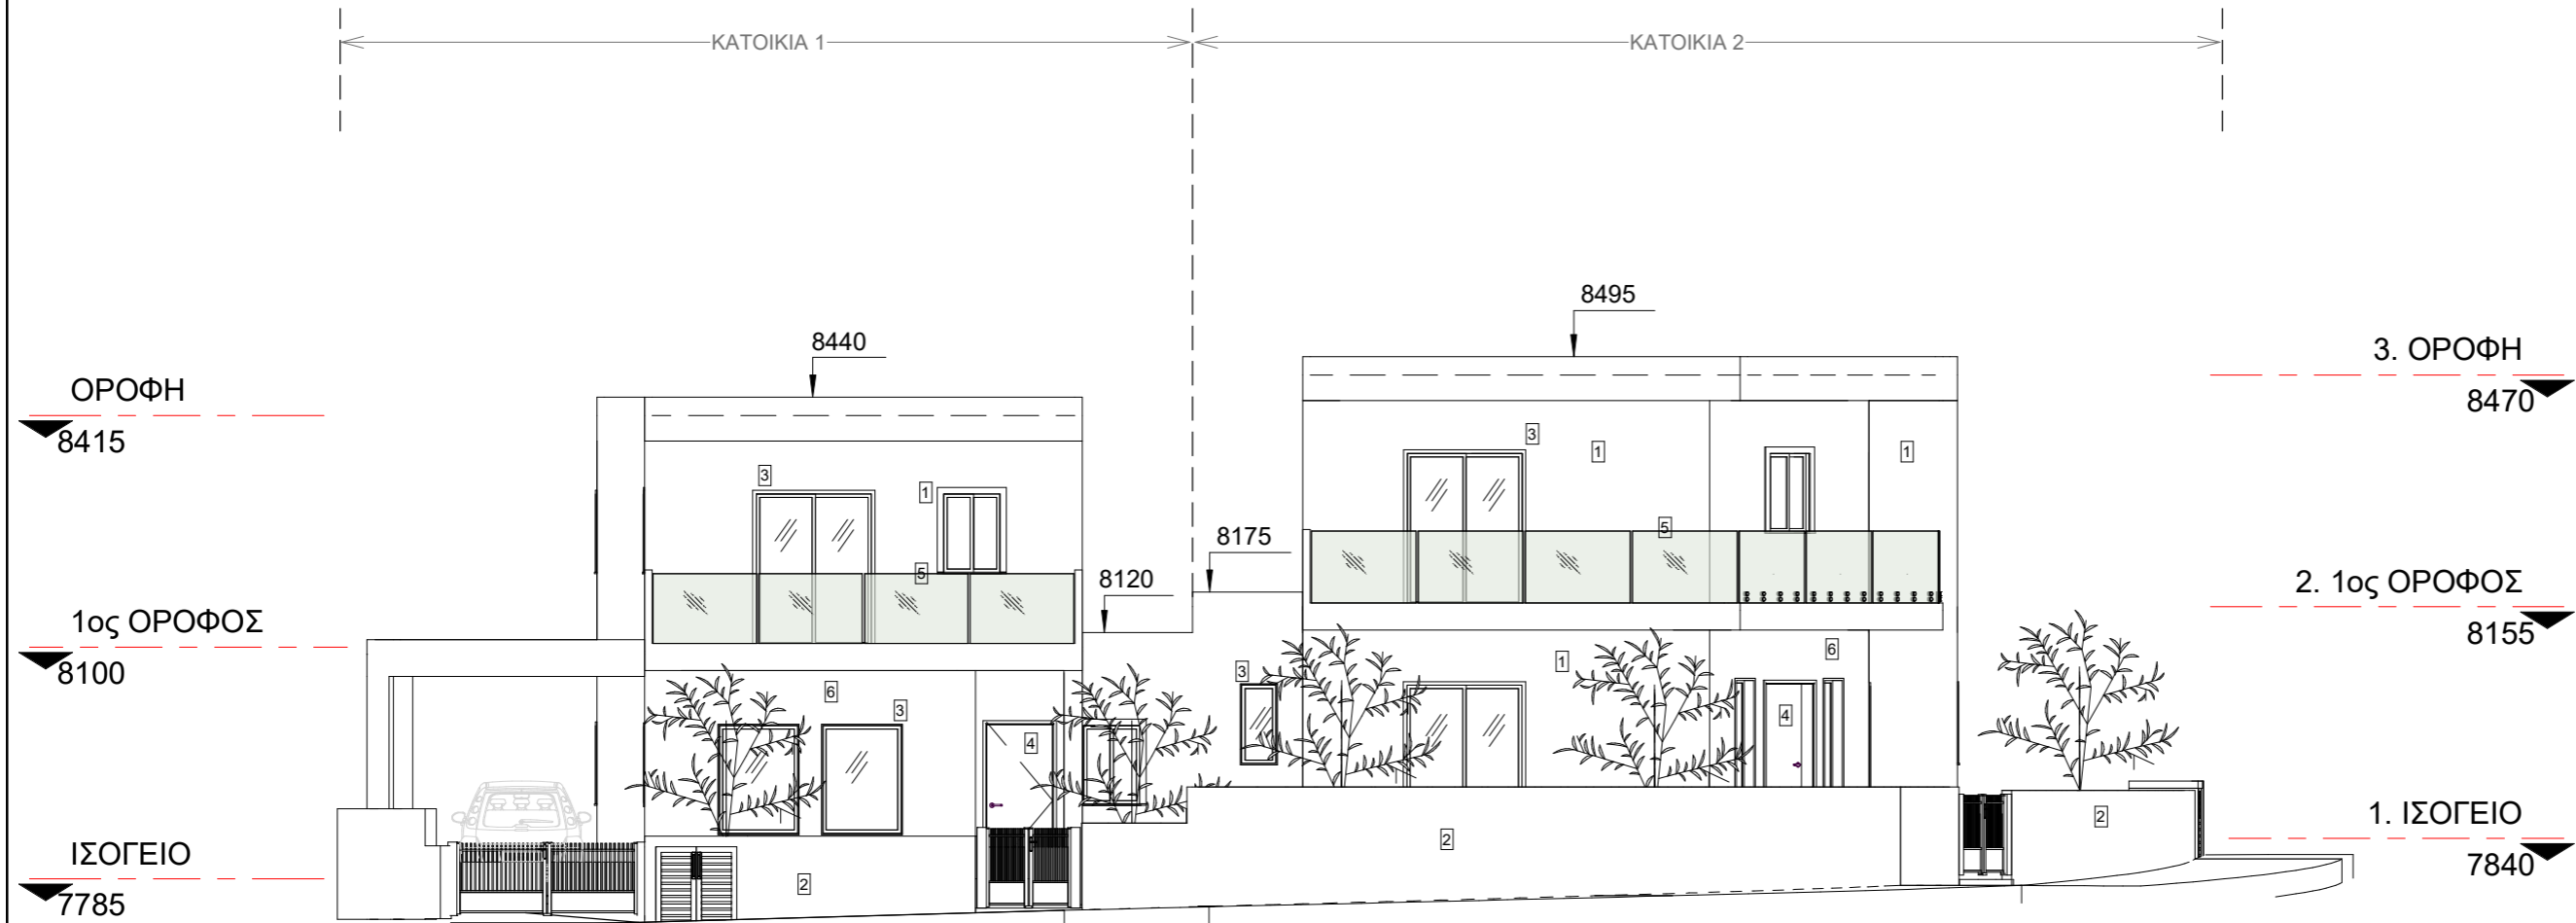

Griva Digeni 28, 3106
Limassol
t.25252240 f.25252241

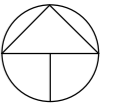

ΠΡΟΤΕΙΝΟΜΕΝΟ
ΦΥΣΙΚΟ ΕΔΑΦΟΣ

ΣΦΡΑΓΙΔΕΣ:

ΙΔΙΟΚΤΗΤΗΣ:
P.P. POUROS
DEVELOPMENTS
LTD

ΕΡΓΟ:
SYMMETRY RESIDENCES

ΑΡΙΘΜΟΣ ΣΧΕΔΙΟΥ:
A8

ΦΑΣΗ ΣΧΕΔΙΟΥ:
ΑΔΕΙΑ ΟΙΚΟΔΟΜΗΣ

ΗΜΕΡΟΜΗΝΙΑ:
19/05/2020

ΤΙΤΛΟΣ ΣΧΕΔΙΟΥ:
ΑΝΑΤΟΛΙΚΗ ΟΨΗ


ΚΛΙΜΑΚΑ:
1 : 100

ΑΡΧΙΤΕΚΤΟΝΑΣ:
Christina Demetriou

ΥΛΙΚΑ ΚΑΤΑΣΚΥΕΗΣ

- 1. ΣΟΥΒΑΣ ΚΑΙ ΜΠΟΓΙΑ
- 2. ΜΠΟΓΙΑ ΣΕ ΧΡΩΜΑ
- 3. ΚΟΥΦΩΜΑΤΑ ΑΠΟ ΑΛΟΥΜΙΝΙΟ
- 4. ΕΞΩΘΥΡΑ ΑΠΟ ΞΥΛΟ
- 5. ΚΑΓΚΕΛΑ ΑΠΟ ΓΥΑΛΙ
- 6. HPL

Griva Digeni 28, 3106
Limassol
t.25252240 f.25252241

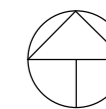

ΠΡΟΤΕΙΝΟΜΕΝΟ
ΦΥΣΙΚΟ ΕΔΑΦΟΣ

ΣΦΡΑΓΙΔΕΣ:

ΙΔΙΟΚΤΗΤΗΣ:
P.P. POUROS
DEVELOPMENTS
LTD

ΕΡΓΟ:
SYMMETRY RESIDENCES

ΑΡΙΘΜΟΣ ΣΧΕΔΙΟΥ:
A9


ΦΑΣΗ ΣΧΕΔΙΟΥ:
ΑΔΕΙΑ ΟΙΚΟΔΟΜΗΣ

ΗΜΕΡΟΜΗΝΙΑ:
19/05/2020

ΤΙΤΛΟΣ ΣΧΕΔΙΟΥ:
ΔΥΤΙΚΗ ΟΨΗ

ΚΛΙΜΑΚΑ:
1 : 100

ΑΡΧΙΤΕΚΤΟΝΑΣ:
Christina Demetriou

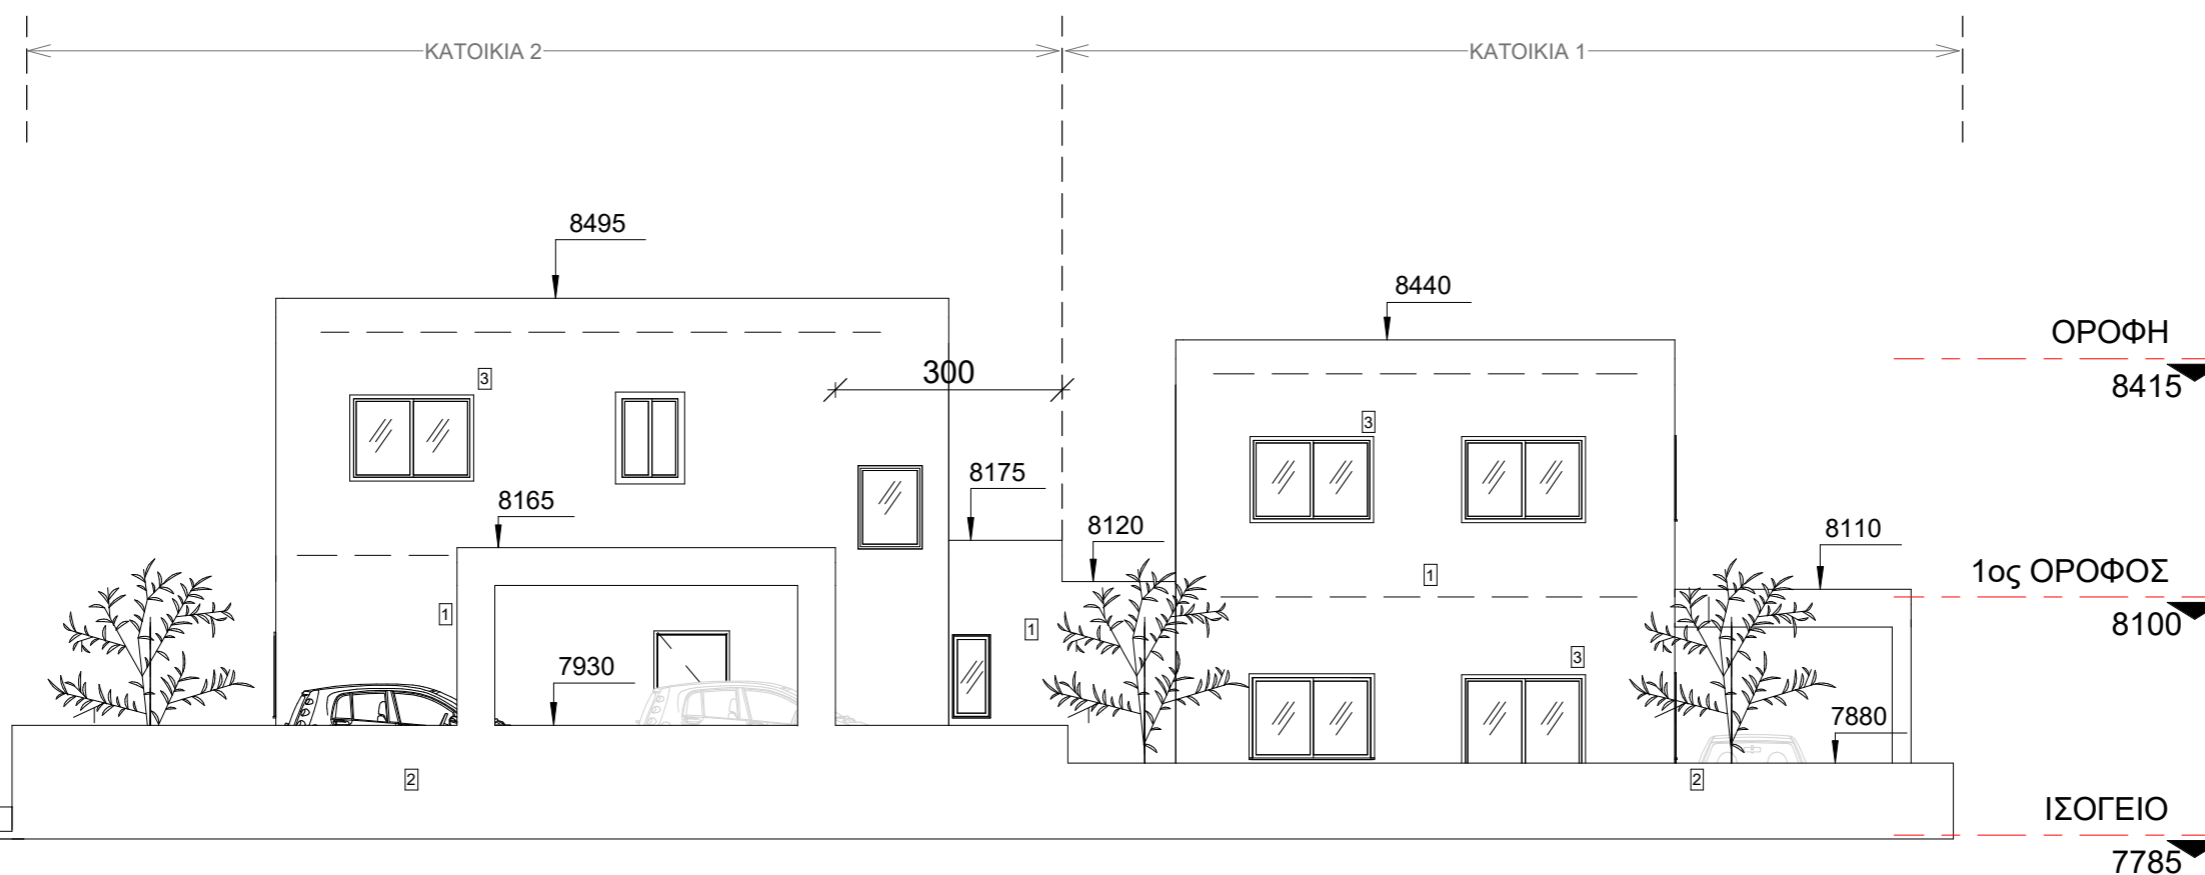

ΤΕΜΑΧΙΟ: 1309
ΕΜΒΑΔΟΝ: 494m²
ΤΟΠΟΘΕΣΙΑ: ΚΑΤΩ ΠΟΛΕΜΙΔΙΑ


ΕΠΙΤΡΕΠΟΜΕΝΑ
ΔΟΜΗΣΗ 90% (444,6m²)
ΚΑΛΥΨΗ 50% (247m²)

ΠΡΟΤΕΙΝΟΜΕΝΑ
ΚΑΤΟΙΚΙΑ 1
εμβαδόν ισόγειου
100m²
ακάλυπτες βεράντες
12,55m²
καλυμμένες βεράντες
7,27m²

ΚΑΤΟΙΚΙΑ 2
εμβαδόν ισόγειου
87,47m²
ακάλυπτες βεράντες
7,4m²
καλυμμένες βεράντες
13,25m²

DEVELOPMENTS
POUROS

Griva Digeni 28, 3106
Limassol
t.25252240 f.25252241

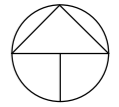

ΠΡΟΤΕΙΝΟΜΕΝΟ
ΦΥΣΙΚΟ ΕΔΑΦΟΣ

ΣΦΡΑΓΙΔΕΣ:

ΙΔΙΟΚΤΗΤΗΣ:
P.P. POUROS
DEVELOPMENTS
LTD

ΕΡΓΟ:
SYMMETRY RESIDENCES

ΑΡΙΘΜΟΣ ΣΧΕΔΙΟΥ:
A10

ΦΑΣΗ ΣΧΕΔΙΟΥ:
ΑΔΕΙΑ ΟΙΚΟΔΟΜΗΣ

ΗΜΕΡΟΜΗΝΙΑ:
19/05/2020


ΤΙΤΛΟΣ ΣΧΕΔΙΟΥ:
ΕΜΒΑΔΟΓΡΑΜΜΑ
ΙΣΟΓΕΙΟΥ

ΚΛΙΜΑΚΑ:
1 : 100

ΑΡΧΙΤΕΚΤΟΝΑΣ:
Christina Demetriou

HOUSE 2
ΙΣΟΓΕΙΟ 87.47m²

HOUSE 1
ΙΣΟΓΕΙΟ 100m²

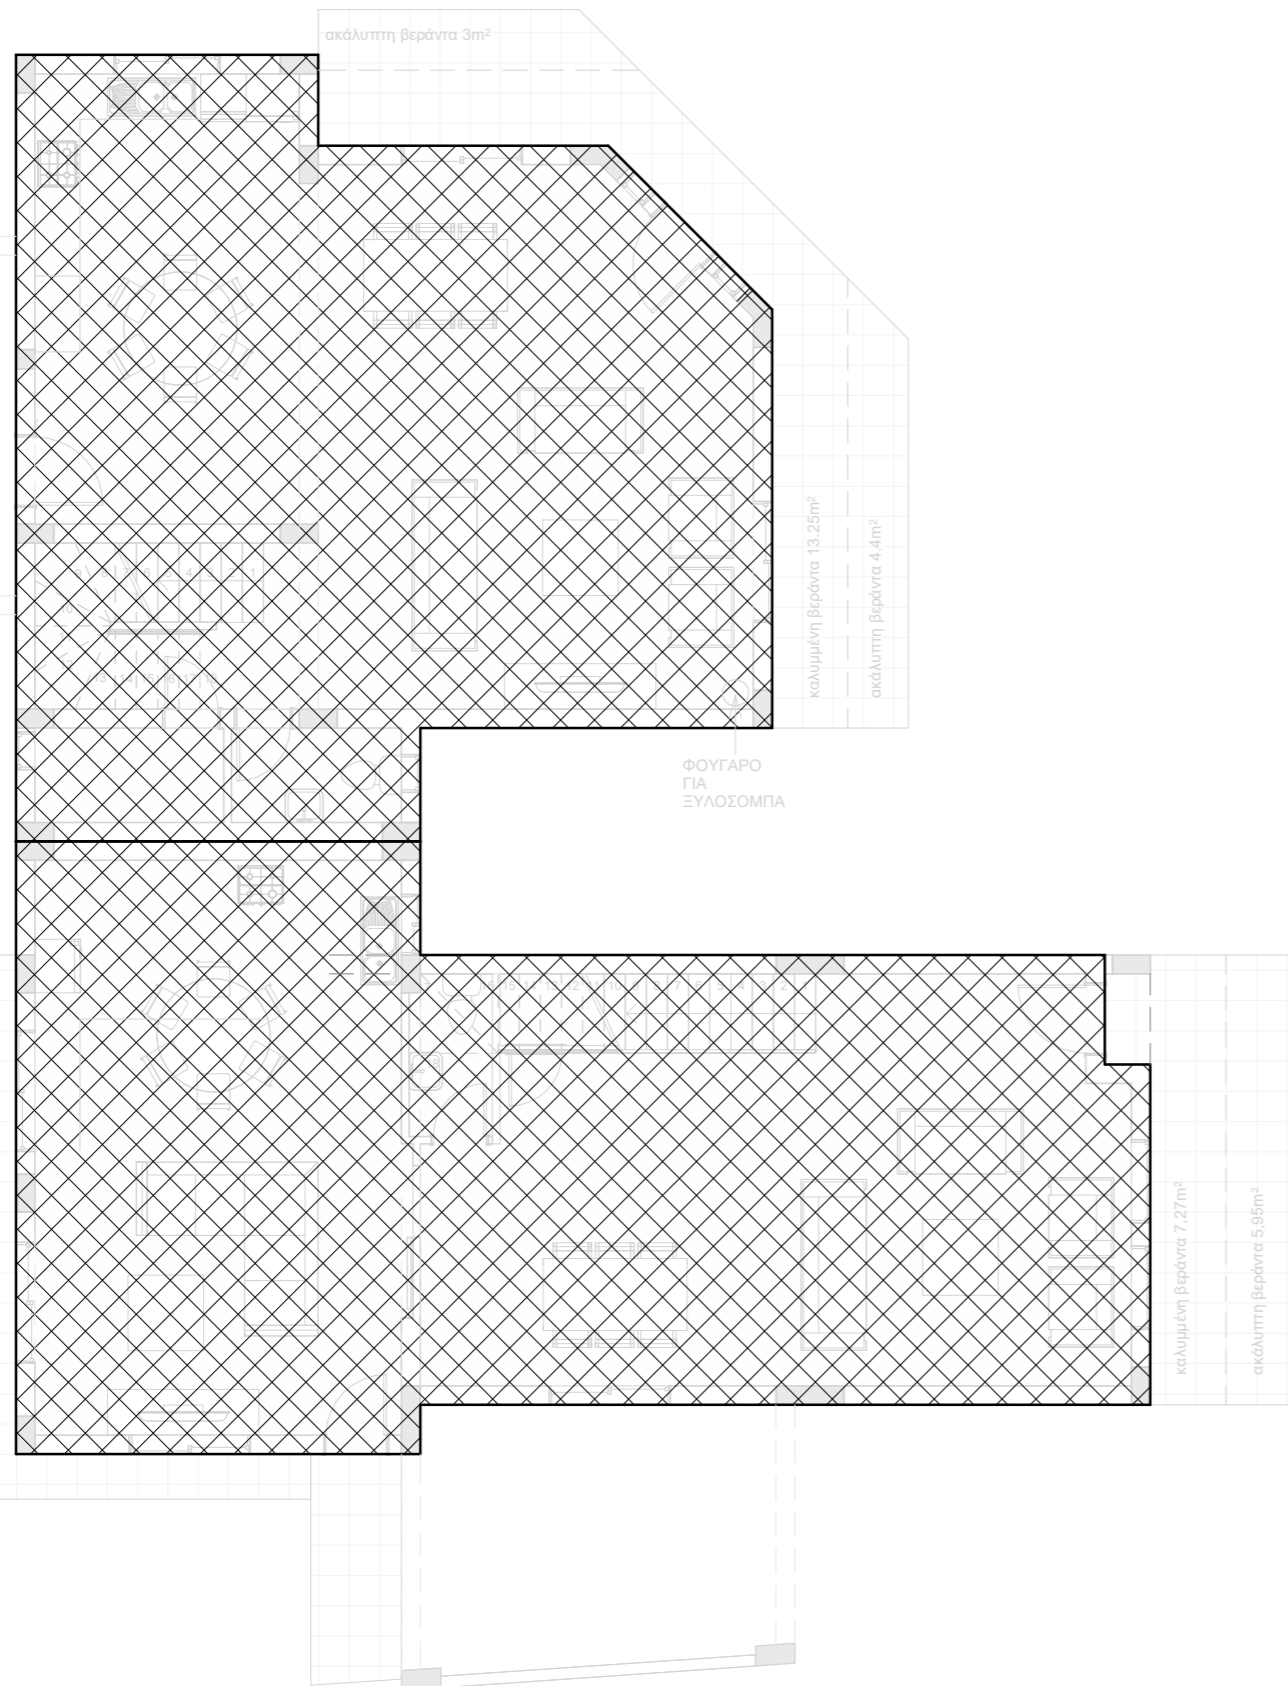

ΕΜΒΑΔΟΓΡΑΜΜΑ
ΙΣΟΓΕΙΟΥ

A10
1 : 100

ΤΕΜΑΧΙΟ: 1309
ΕΜΒΑΔΟΝ: 494m²
ΤΟΠΟΘΕΣΙΑ: ΚΑΤΩ ΠΟΛΕΜΙΔΙΑ


ΕΠΙΤΡΕΠΟΜΕΝΑ
ΔΟΜΗΣΗ 90% (444,6m²)
ΚΑΛΥΨΗ 50% (247m²)

ΠΡΟΤΕΙΝΟΜΕΝΑ
ΚΑΤΟΙΚΙΑ 1
εμβαδόν ορόφου
92,72m²
καλυμμένες βεράντες
5,95m²

ΚΑΤΟΙΚΙΑ 2
εμβαδόν ορόφου
79,44m²
καλυμμένες βεράντες
13,25m²

DEVELOPMENTS
POUROS

Griva Digeni 28, 3106
Limassol
t.25252240 f.25252241

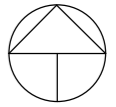

ΠΡΟΤΕΙΝΟΜΕΝΟ
ΦΥΣΙΚΟ ΕΔΑΦΟΣ

ΣΦΡΑΓΙΔΕΣ:

ΙΔΙΟΚΤΗΤΗΣ:
P.P. POUROS
DEVELOPMENTS
LTD

ΕΡΓΟ:
SYMMETRY RESIDENCES

ΑΡΙΘΜΟΣ ΣΧΕΔΙΟΥ:
A11


ΦΑΣΗ ΣΧΕΔΙΟΥ:
ΑΔΕΙΑ ΟΙΚΟΔΟΜΗΣ

ΗΜΕΡΟΜΗΝΙΑ:
19/05/2020

ΤΙΤΛΟΣ ΣΧΕΔΙΟΥ:
ΕΜΒΑΔΟΓΡΑΜΜΑ
ΟΡΟΦΟΥ

ΚΛΙΜΑΚΑ:
1 : 100

ΑΡΧΙΤΕΚΤΟΝΑΣ:
Christina Demetriou

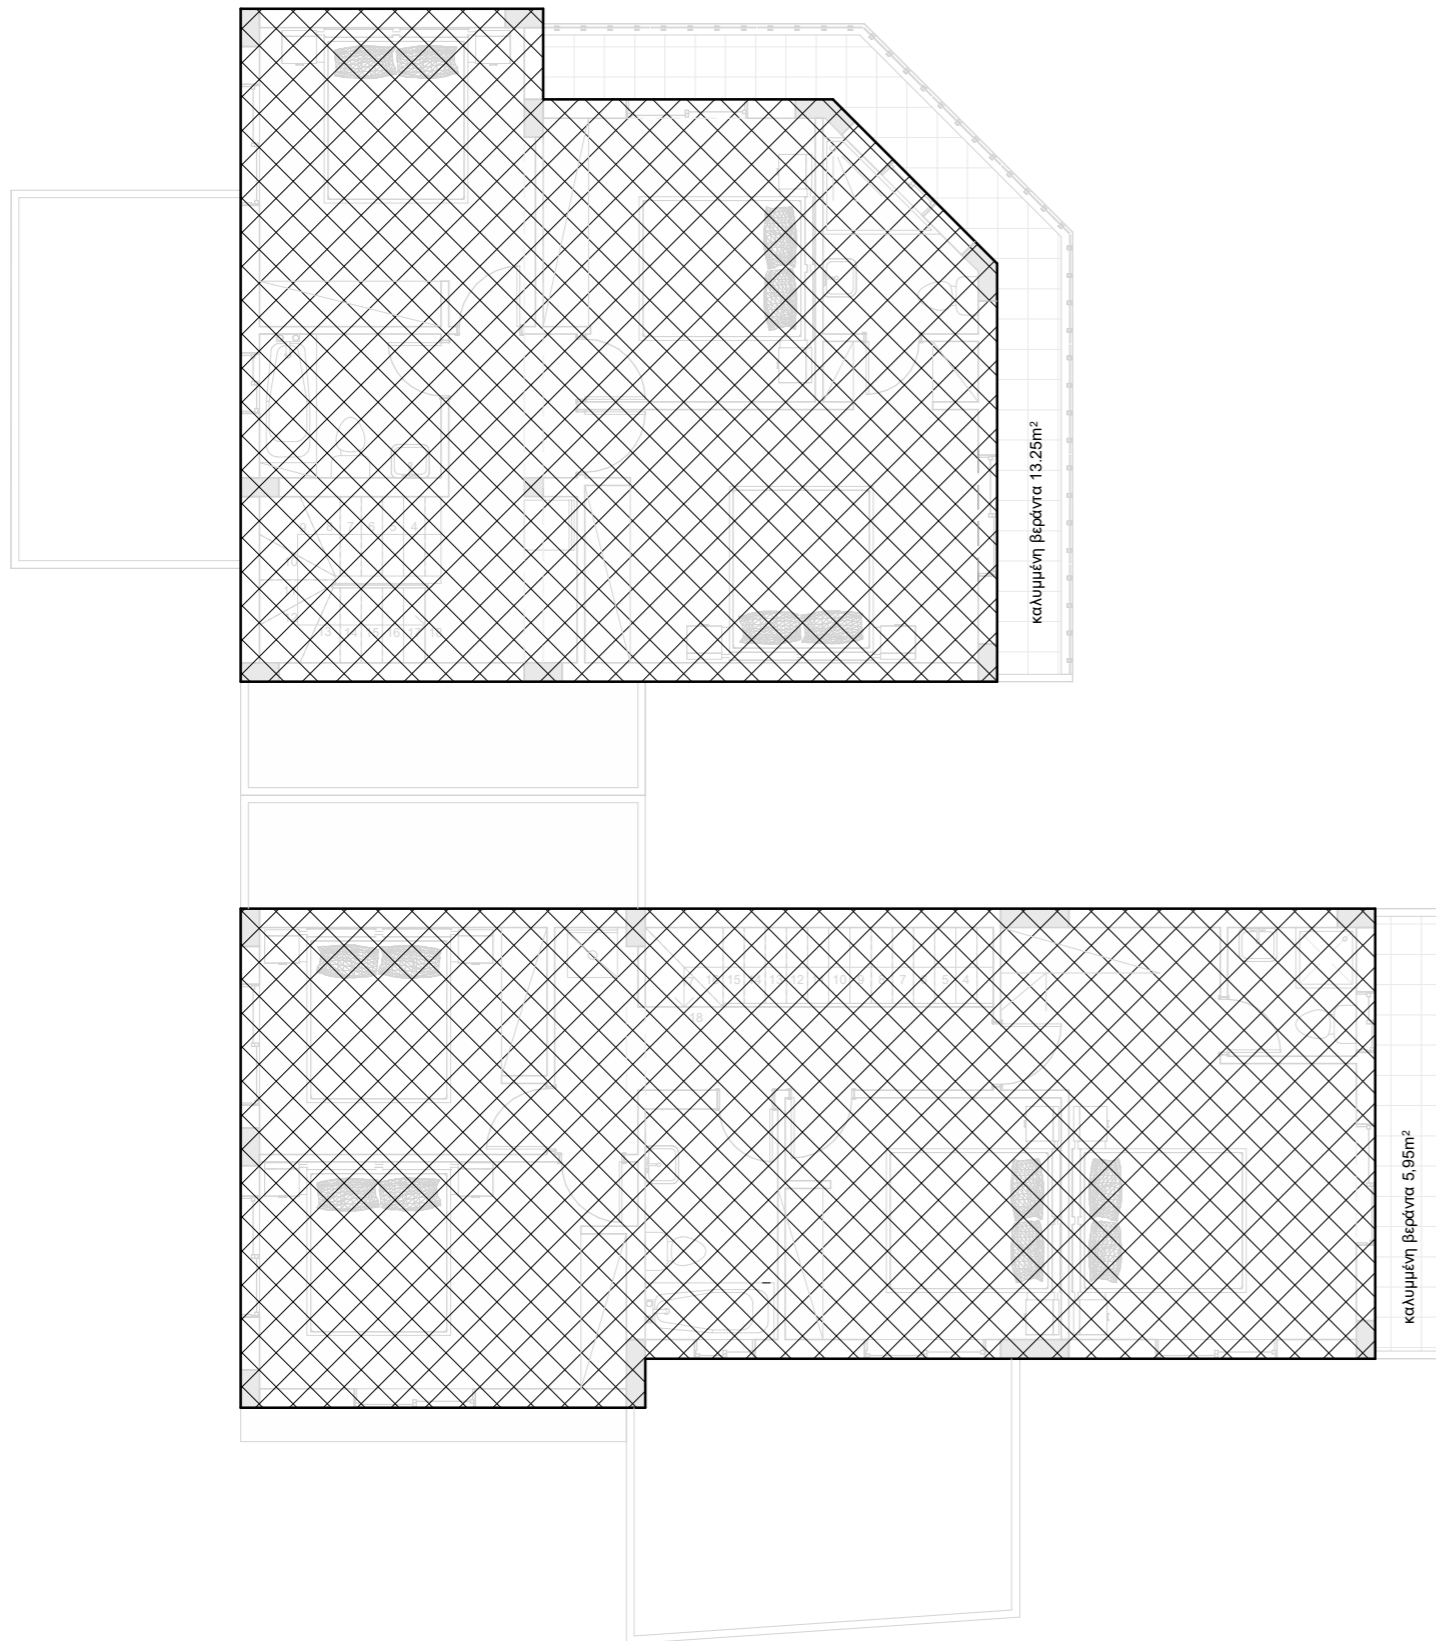

HOUSE 2
ΙΣΟΓΕΙΟ 79.44m²

HOUSE 1
ΙΣΟΓΕΙΟ 92.72m²

ΕΜΒΑΔΟΓΡΑΜΜΑ
ΟΡΟΦΟΥ

A11
1 : 100

ΤΕΜΑΧΙΟ: 1309
ΕΜΒΑΔΟΝ: 494m²
ΤΟΠΟΘΕΣΙΑ: ΚΑΤΩ ΠΟΛΕΜΙΔΙΑ


ΕΠΙΤΡΕΠΟΜΕΝΑ
ΔΟΜΗΣΗ 90% (444,6m²)
ΚΑΛΥΨΗ 50% (247m²)

ΠΡΟΤΕΙΝΟΜΕΝΑ
ΚΑΤΟΙΚΙΑ 1
κάλυψη
100 + 18,5 = 118,50m²
συνολικό εμβαδόν δόμησης
100 + 92,72 = 192,72m²

ΚΑΤΟΙΚΙΑ 2
κάλυψη
87,44 + 15,2 = 102,64m²
συνολικό εμβαδόν δόμησης
87,47 + 79,44 = 166,91m²

DEVELOPMENTS
POURO

Griva Digeni 28, 3106
Limassol
t.25252240 f.25252241

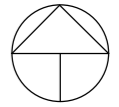

ΠΡΟΤΕΙΝΟΜΕΝΟ
ΦΥΣΙΚΟ ΕΔΑΦΟΣ

ΣΦΡΑΓΙΔΕΣ:

ΙΔΙΟΚΤΗΤΗΣ:
P.P. POUROS
DEVELOPMENTS
LTD

ΕΡΓΟ:
SYMMETRY RESIDENCES

ΑΡΙΘΜΟΣ ΣΧΕΔΙΟΥ:
A12


ΦΑΣΗ ΣΧΕΔΙΟΥ:
ΑΔΕΙΑ ΟΙΚΟΔΟΜΗΣ

ΗΜΕΡΟΜΗΝΙΑ:
19/05/2020

ΤΙΤΛΟΣ ΣΧΕΔΙΟΥ:
ΕΜΒΑΔΟΓΡΑΜΜΑ
ΟΡΟΦΗΣ

ΚΛΙΜΑΚΑ:
1 : 100

ΑΡΧΙΤΕΚΤΟΝΑΣ:
Christina Demetriou

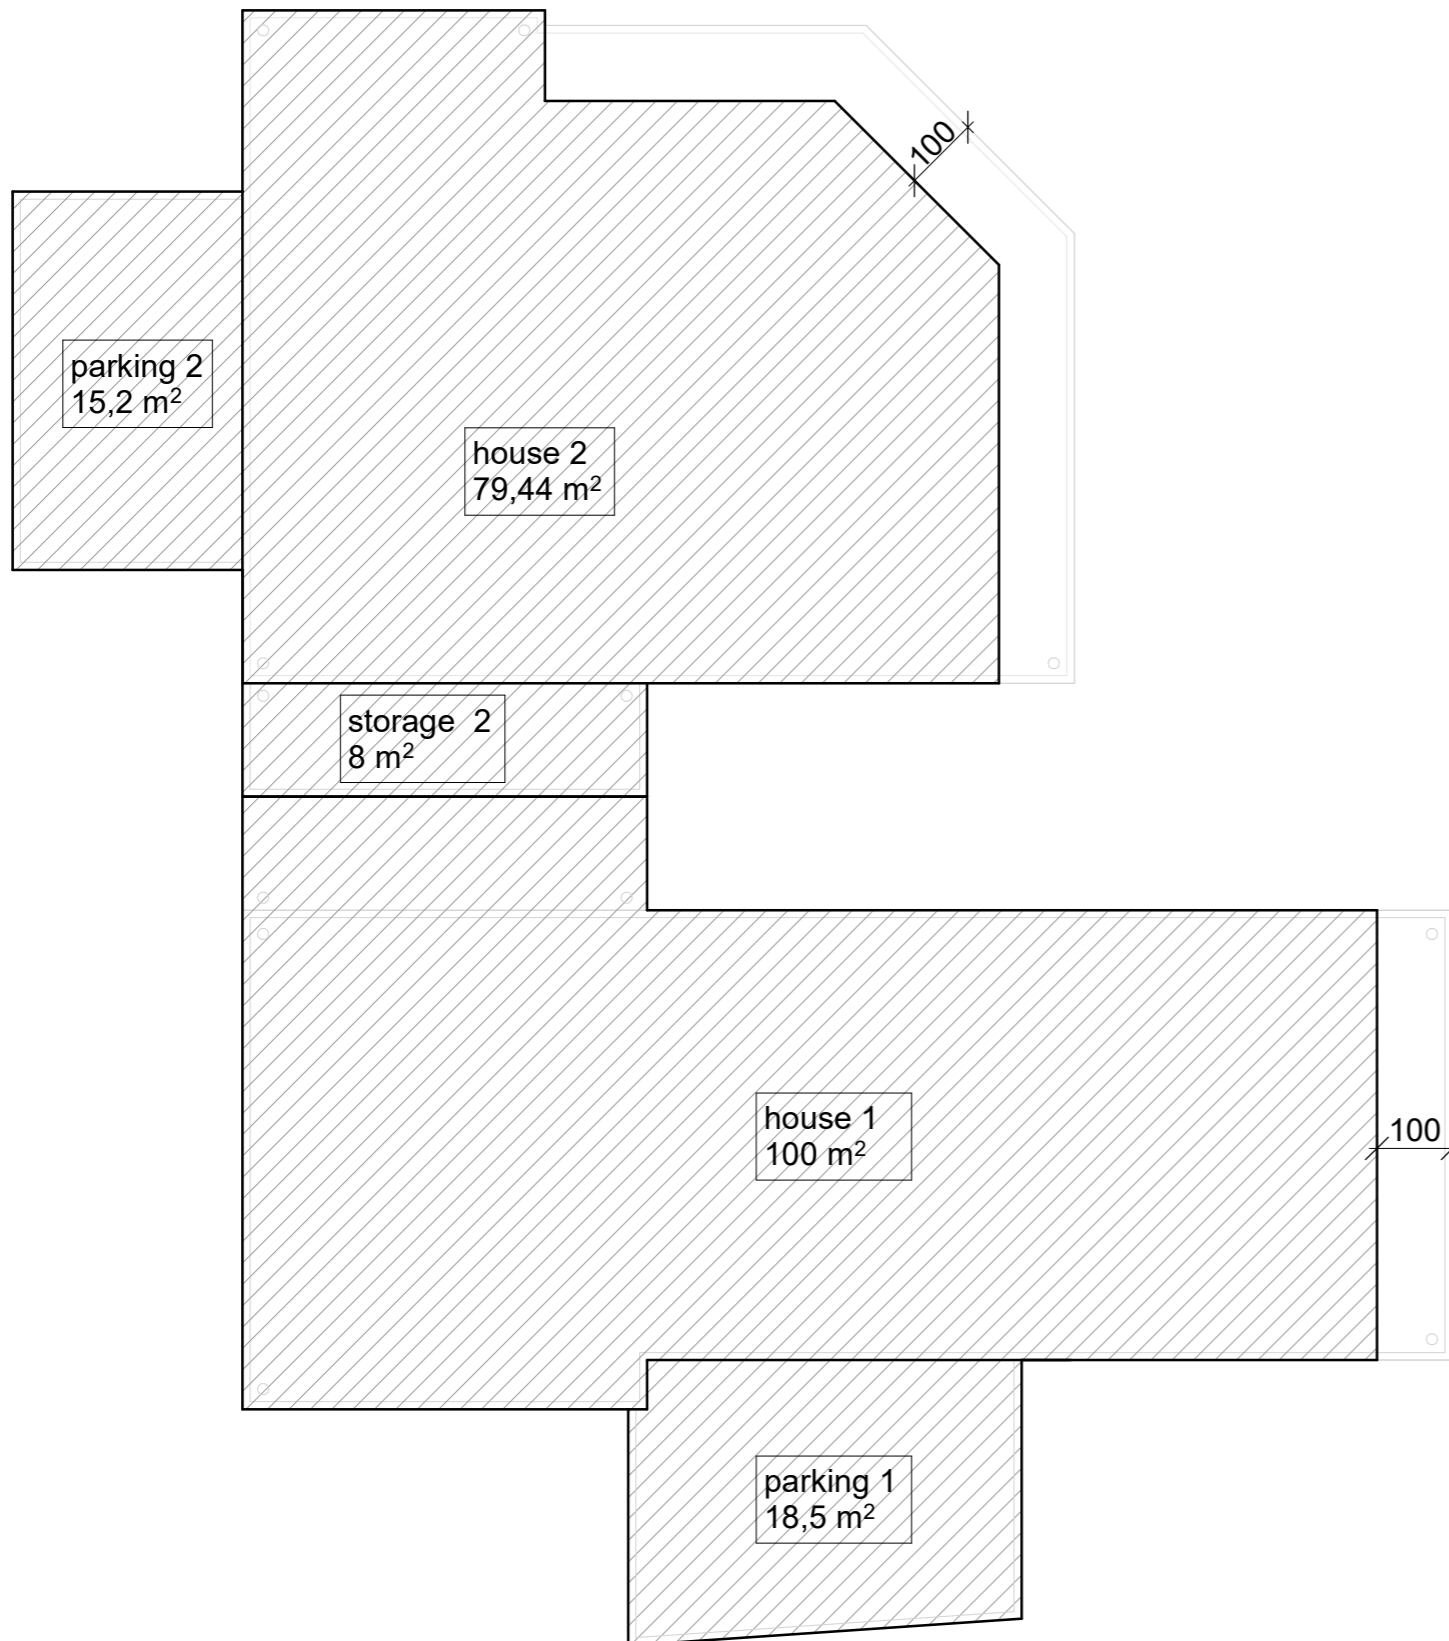

HOUSE 2
ΚΑΛΥΨΗ 102,64m²

HOUSE 1
ΚΑΛΥΨΗ 118,50m²

ΕΜΒΑΔΟΓΡΑΜΜΑ
ΟΡΟΦΗΣ

A12
1 : 100