



ΠΡΟΤΕΙΝΟΜΕΝΟ
ΦΥΣΙΚΟ ΕΔΑΦΟΣ

ΣΦΡΑΓΙΔΕΣ:

ΙΔΙΟΚΤΗΤΗΣ:
**P.P. POUROS
DEVELOPMENTS
LTD**

ΕΡΓΟ:
CHRISTINA COURT


ΑΡΙΘΜΟΣ ΣΧΕΔΙΟΥ:
A0

ΤΙΤΛΟΣ ΣΧΕΔΙΟΥ:
ΧΩΡΟΤΑΞΙΚΟ -
ΟΡΟΦΕΣ

ΚΛΙΜΑΚΑ:
1 : 100

ΑΡΧΙΤΕΚΤΟΝΑΣ:
Christina Demetriou

ΗΜΕΡΟΜΗΝΙΑ:
05/06/2020

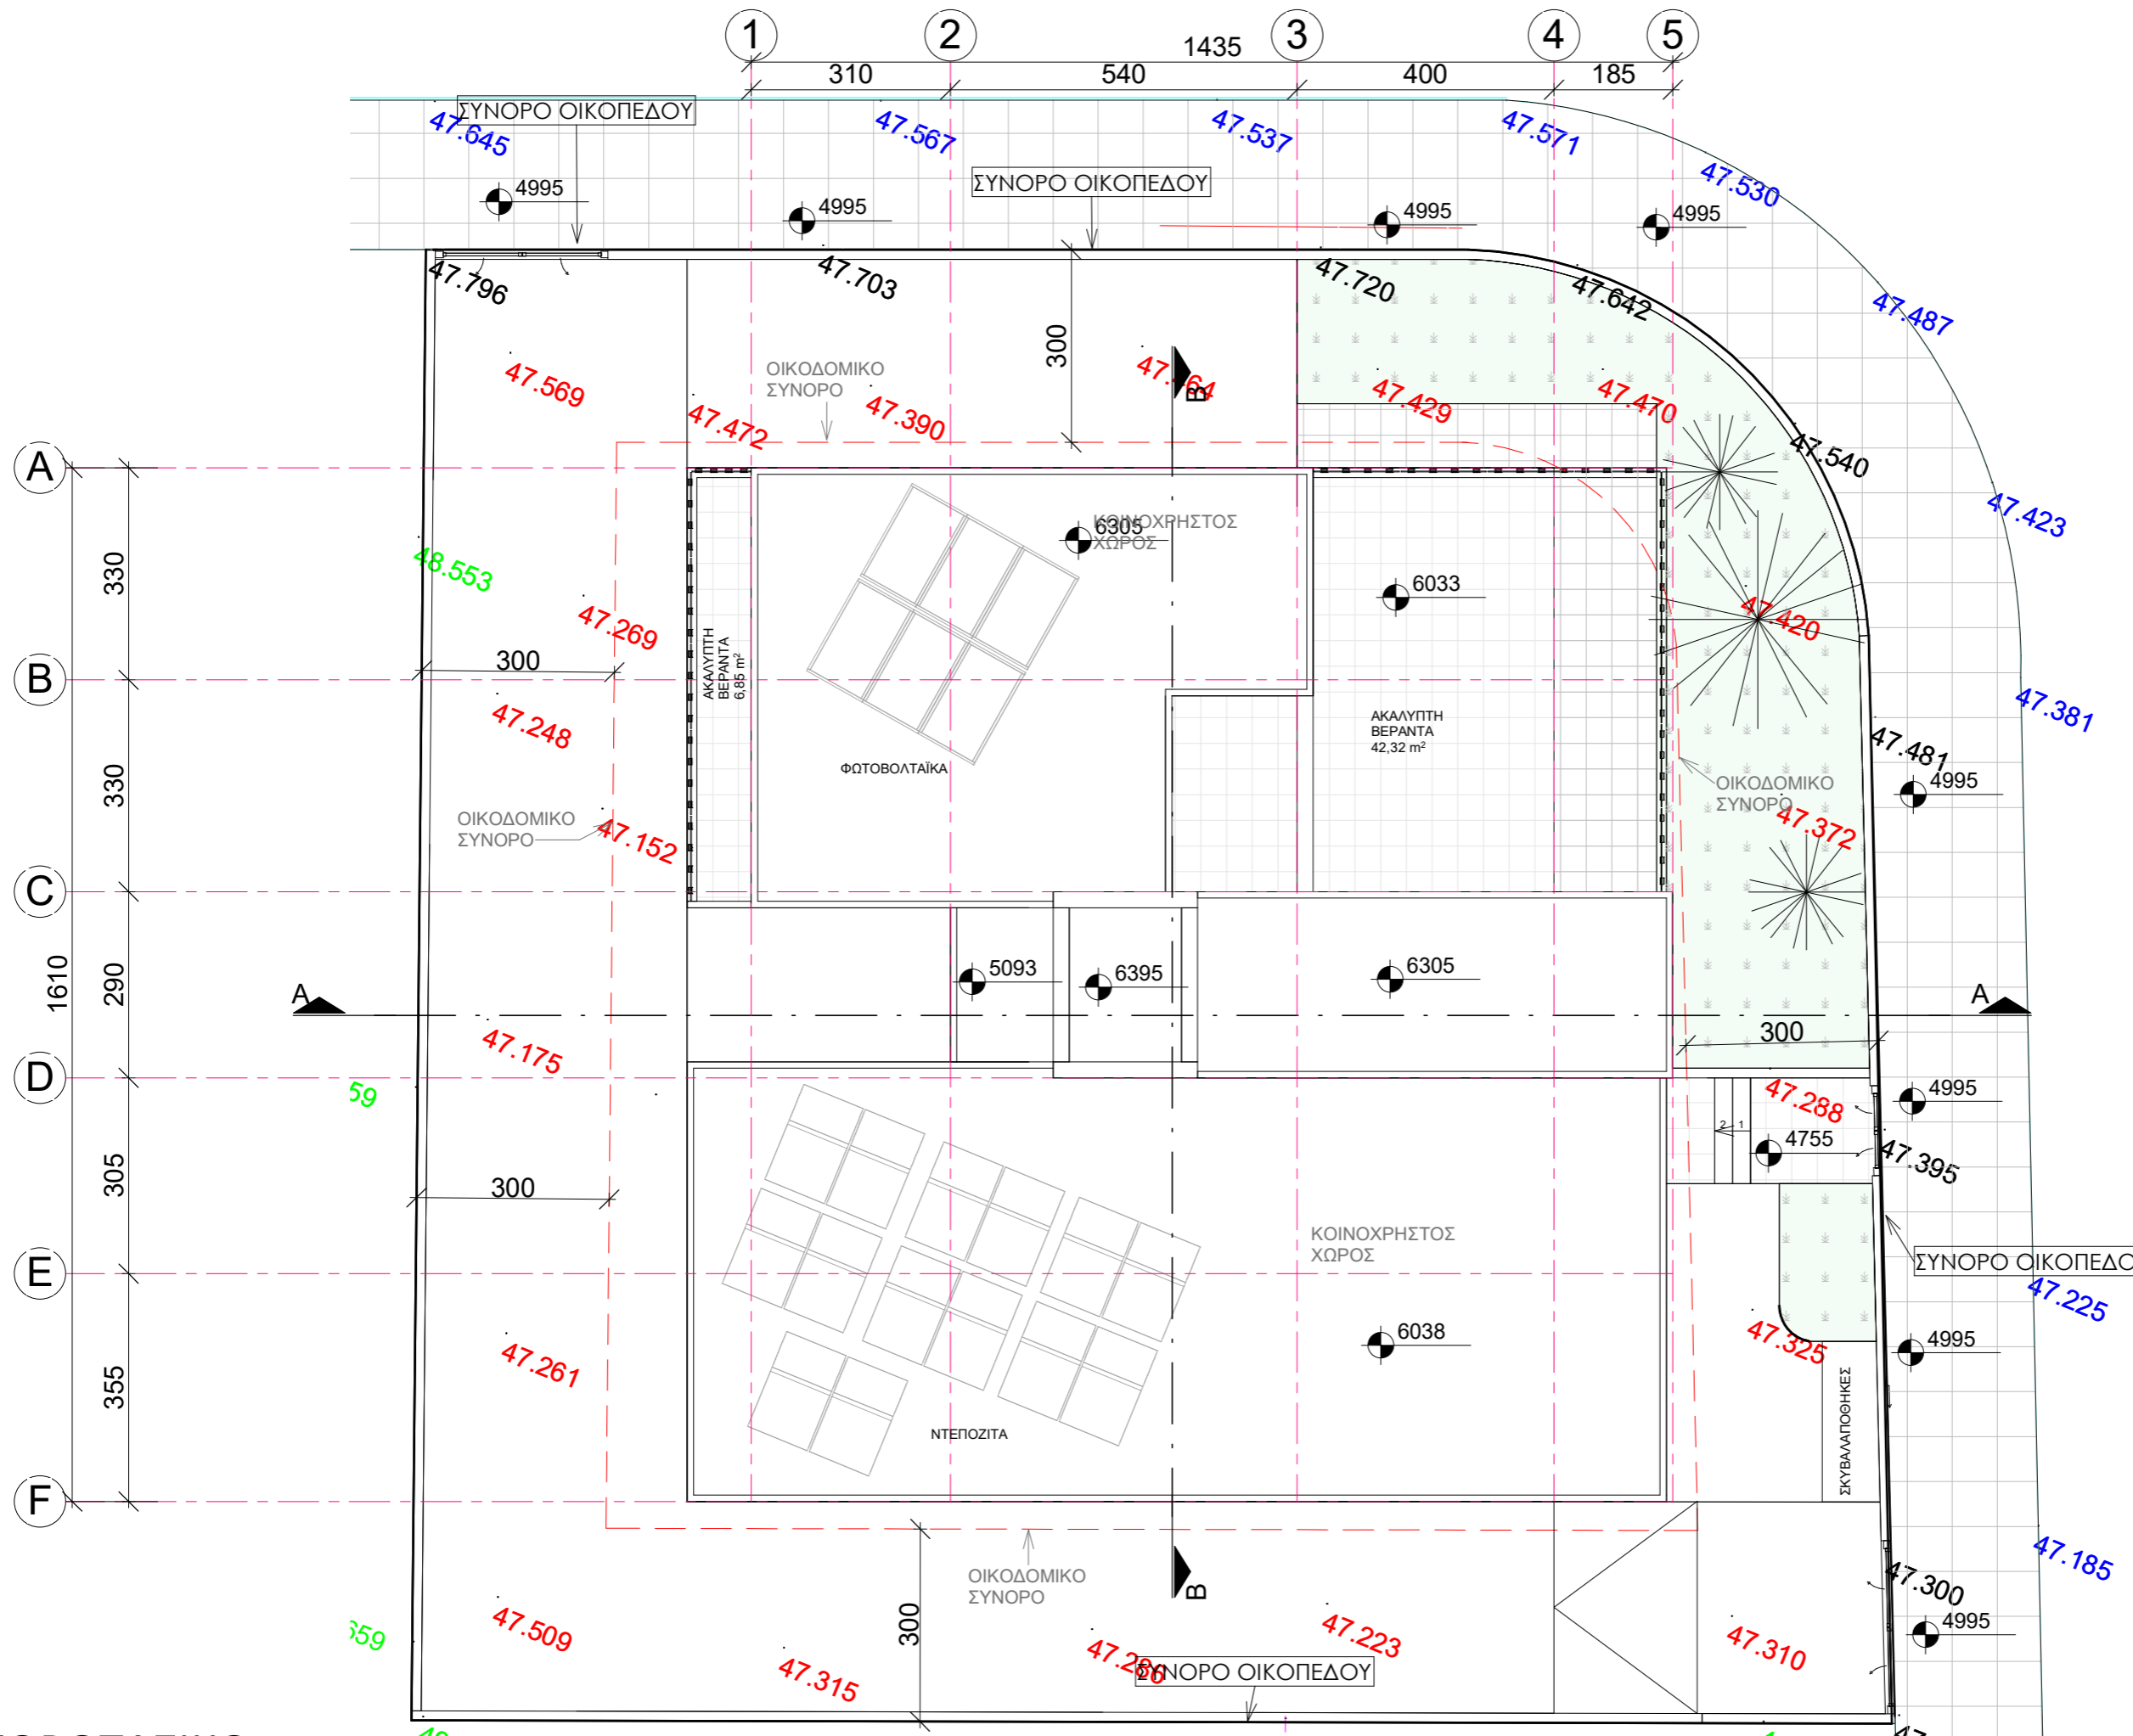

**ΧΩΡΟΤΑΞΙΚΟ -
ΟΡΟΦΕΣ**

A0
1 : 100

Griva Digeni 28, 3106
Limassol
t.25252240 f.25252241



ΠΡΟΤΕΙΝΟΜΕΝΟ
ΦΥΣΙΚΟ ΕΓΔΑΦΟΣ

ΣΦΡΑΓΙΔΕΣ:

ΙΔΙΟΚΤΗΤΗΣ:
**P.P. POUROS
DEVELOPMENTS
LTD**

ΕΡΓΟ:
CHRISTINA COURT


ΑΡΙΘΜΟΣ ΣΧΕΔΙΟΥ:
A1

ΤΙΤΛΟΣ ΣΧΕΔΙΟΥ:
ΚΑΤΟΨΗ ΠΙΛΟΤΗΣ

ΚΛΙΜΑΚΑ:
1 : 100

ΑΡΧΙΤΕΚΤΟΝΑΣ:
Christina Demetriou

ΗΜΕΡΟΜΗΝΙΑ:
05/06/2020

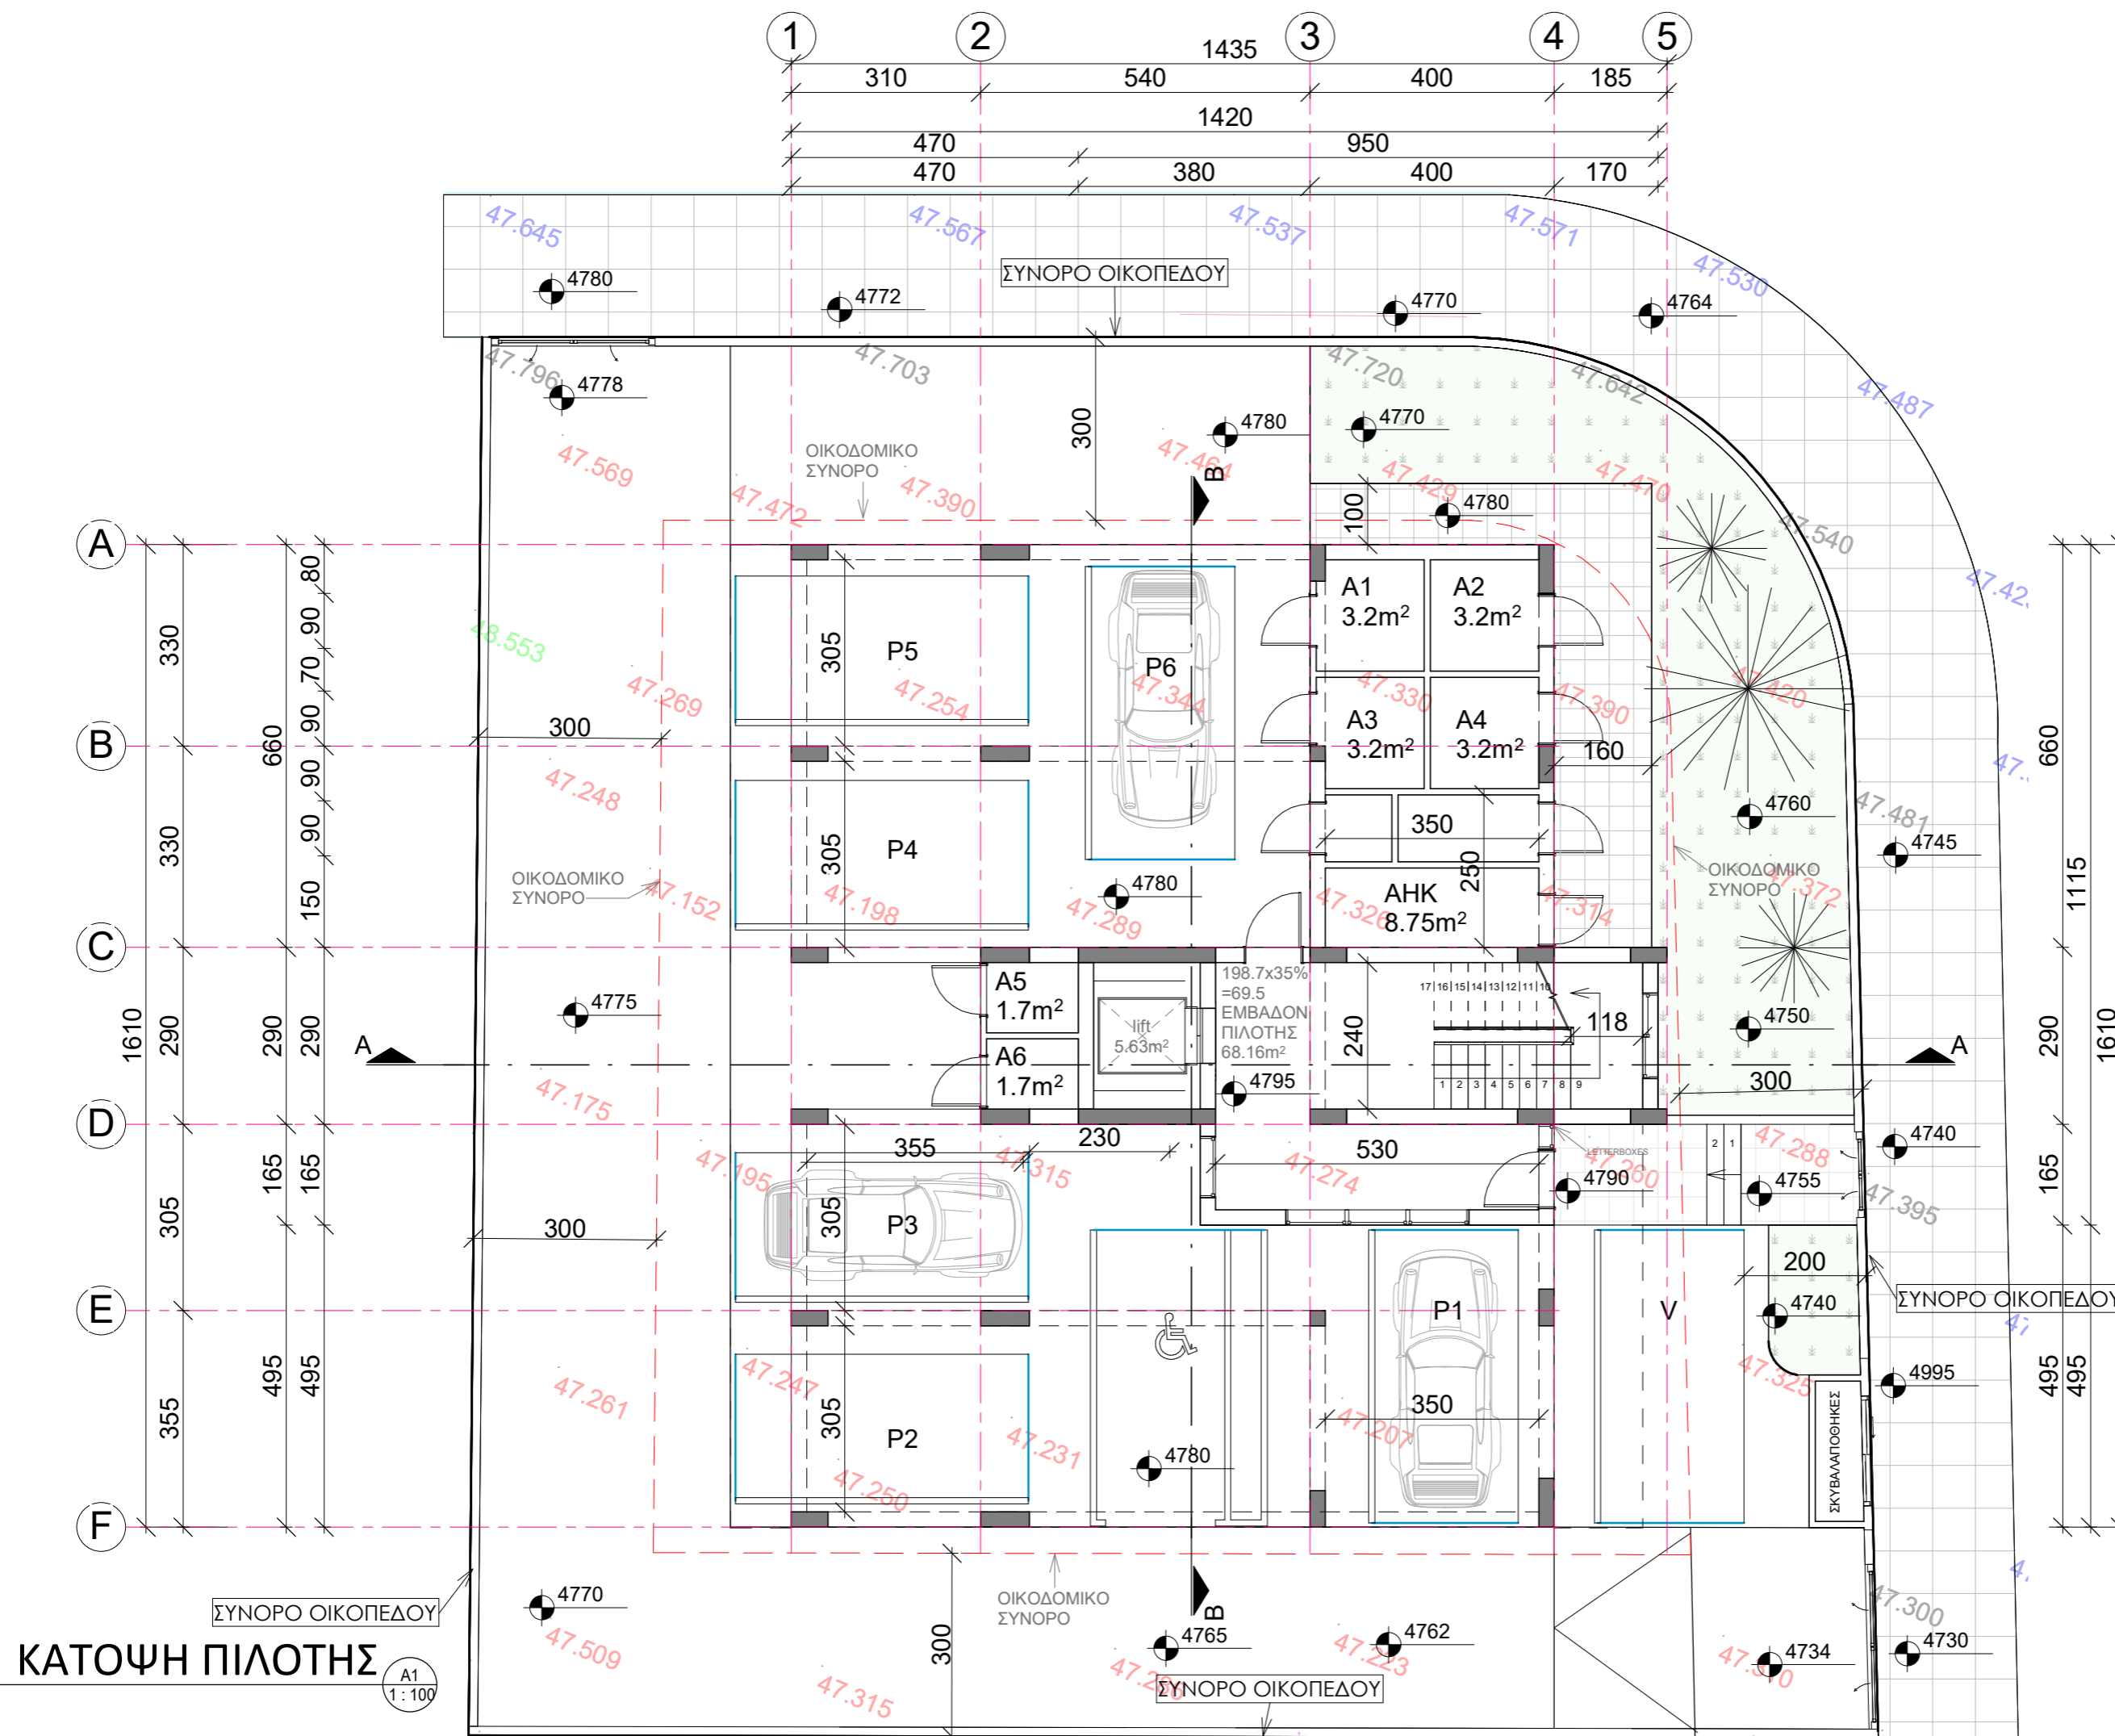

ΚΑΤΟΨΗ ΠΙΛΟΤΗΣ
A1
1 : 100



ΠΡΟΤΕΙΝΟΜΕΝΟ
ΦΥΣΙΚΟ ΕΓΔΑΦΟΣ

ΣΦΡΑΓΙΔΕΣ:

ΙΔΙΟΚΤΗΤΗΣ:

**P.P. POUROS
DEVELOPMENTS
LTD**

ΕΡΓΟ:
CHRISTINA COURT


ΑΡΙΘΜΟΣ ΣΧΕΔΙΟΥ:
A2

ΤΙΤΛΟΣ ΣΧΕΔΙΟΥ:
ΚΑΤΟΨΗ 1ου
ΟΡΟΦΟΥ

ΚΛΙΜΑΚΑ:
1 : 100

ΑΡΧΙΤΕΚΤΟΝΑΣ:
Christina Demetriou

ΗΜΕΡΟΜΗΝΙΑ:
05/06/2020

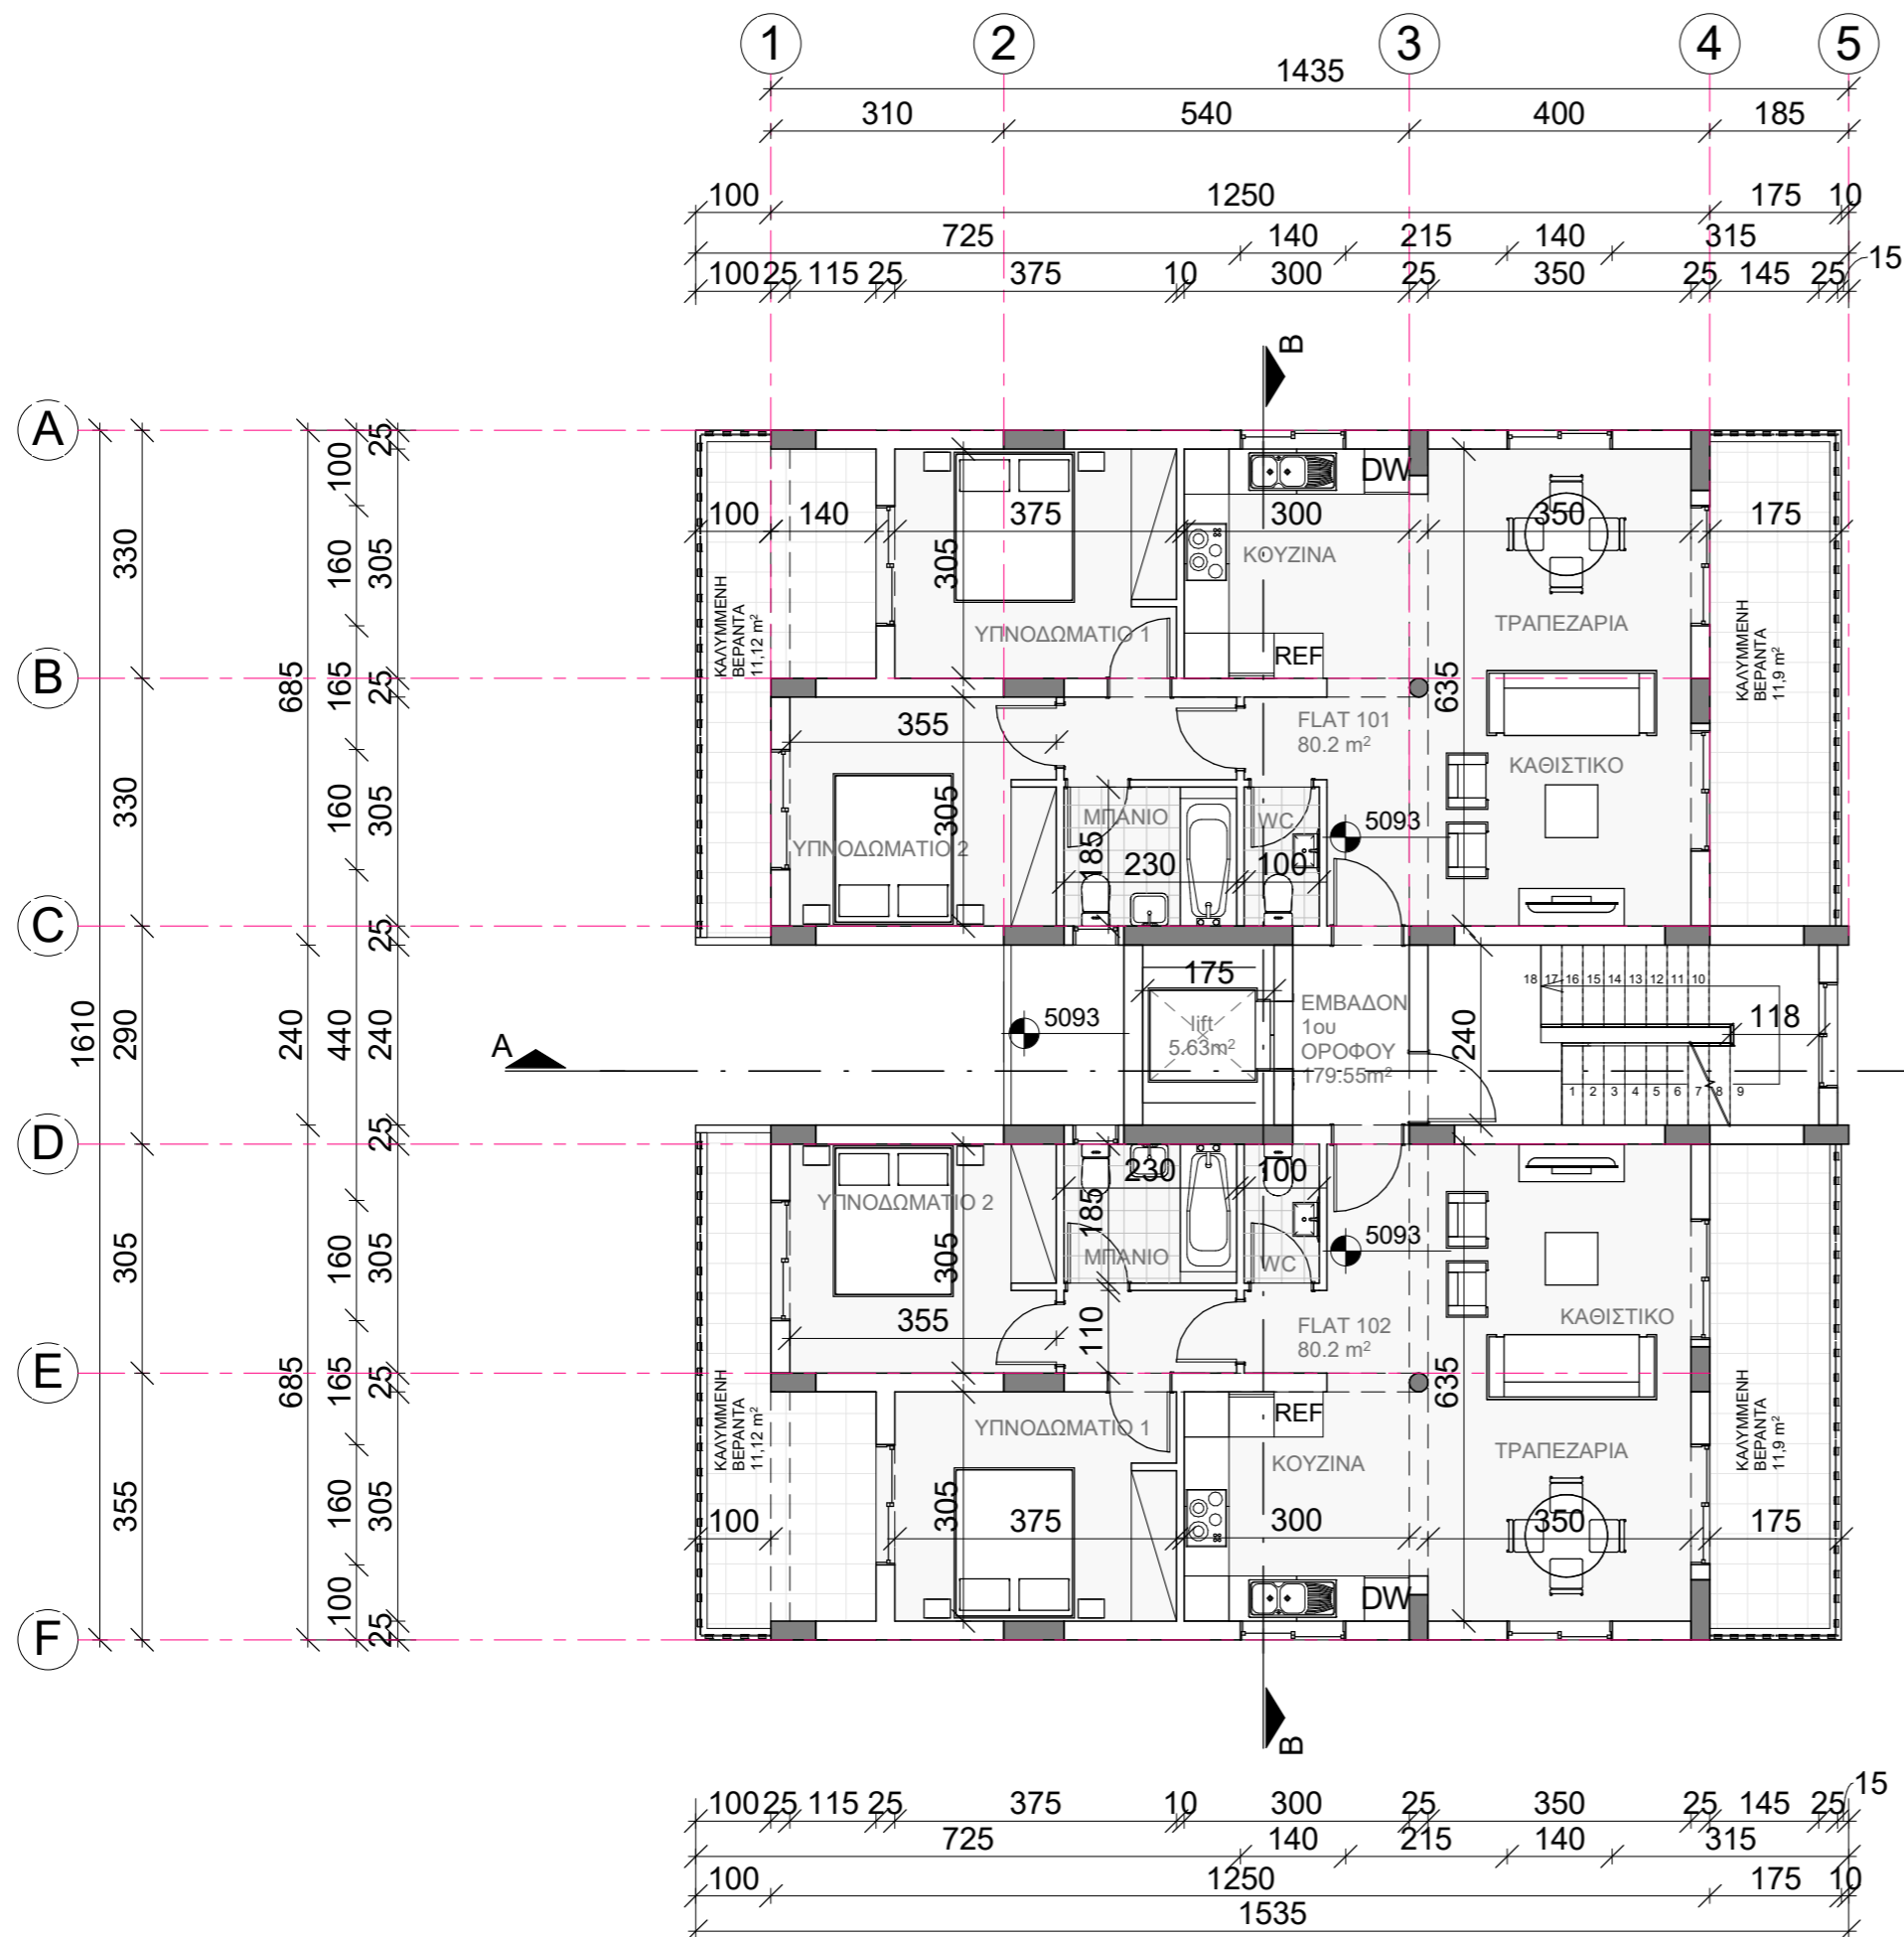

**ΚΑΤΟΨΗ 1ου
ΟΡΟΦΟΥ**

A2
1 : 100



ΠΡΟΤΕΙΝΟΜΕΝΟ
ΦΥΣΙΚΟ ΕΓΔΑΦΟΣ

ΣΦΡΑΓΙΔΕΣ:

ΙΔΙΟΚΤΗΤΗΣ:

P.P. POUROS
DEVELOPMENTS
LTD

ΕΡΓΟ:
CHRISTINA COURT


ΑΡΙΘΜΟΣ ΣΧΕΔΙΟΥ:
A3

ΤΙΤΛΟΣ ΣΧΕΔΙΟΥ:
ΚΑΤΟΨΗ 2ου
ΟΡΟΦΟΥ

ΚΛΙΜΑΚΑ:
1 : 100

ΑΡΧΙΤΕΚΤΟΝΑΣ:
Christina Demetriou

ΗΜΕΡΟΜΗΝΙΑ:
05/06/2020

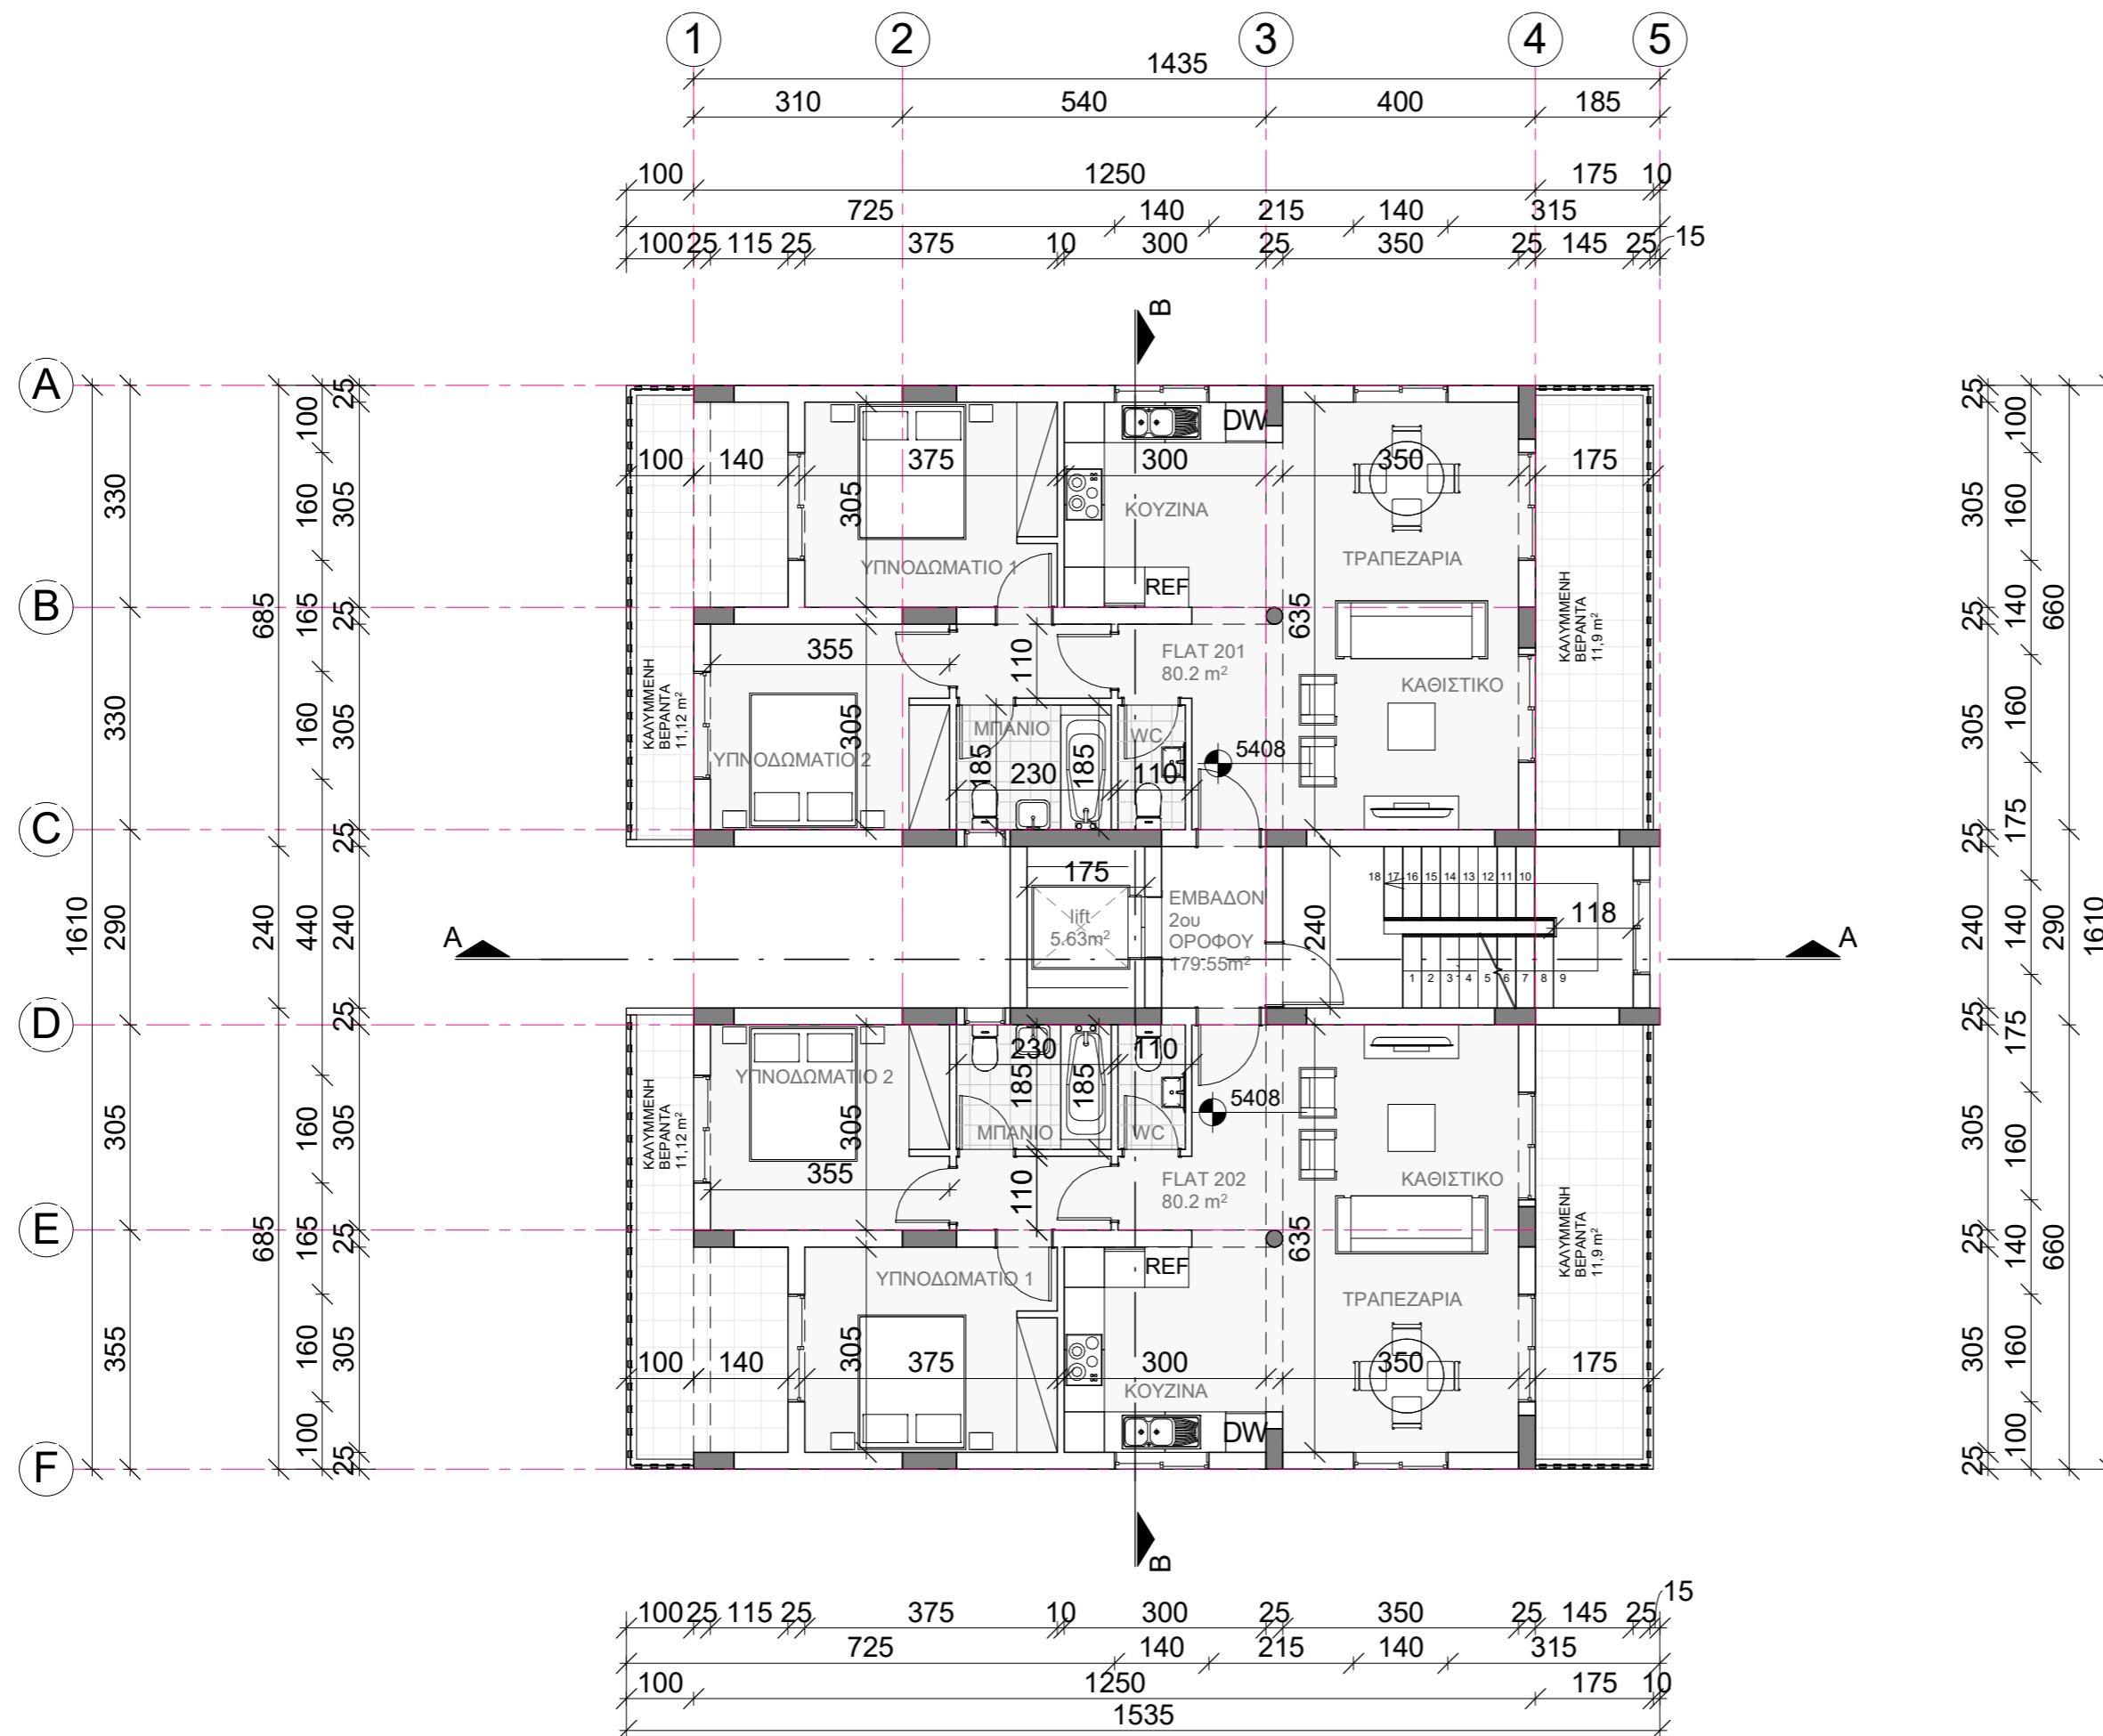

ΚΑΤΟΨΗ 2ου
ΟΡΟΦΟΥ

A3
1 : 100



ΠΡΟΤΕΙΝΟΜΕΝΟ
ΦΥΣΙΚΟ ΕΓΔΑΦΟΣ

ΣΦΡΑΓΙΔΕΣ:

ΙΔΙΟΚΤΗΤΗΣ:

**P.P. POUROS
DEVELOPMENTS
LTD**

ΕΡΓΟ:
CHRISTINA COURT


ΑΡΙΘΜΟΣ ΣΧΕΔΙΟΥ:
A4

ΤΙΤΛΟΣ ΣΧΕΔΙΟΥ:
ΚΑΤΟΨΗ 3ου
ΟΡΟΦΟΥ

ΚΛΙΜΑΚΑ:
1 : 100



ΑΡΧΙΤΕΚΤΟΝΑΣ:
Christina Demetriou

ΗΜΕΡΟΜΗΝΙΑ:
05/06/2020

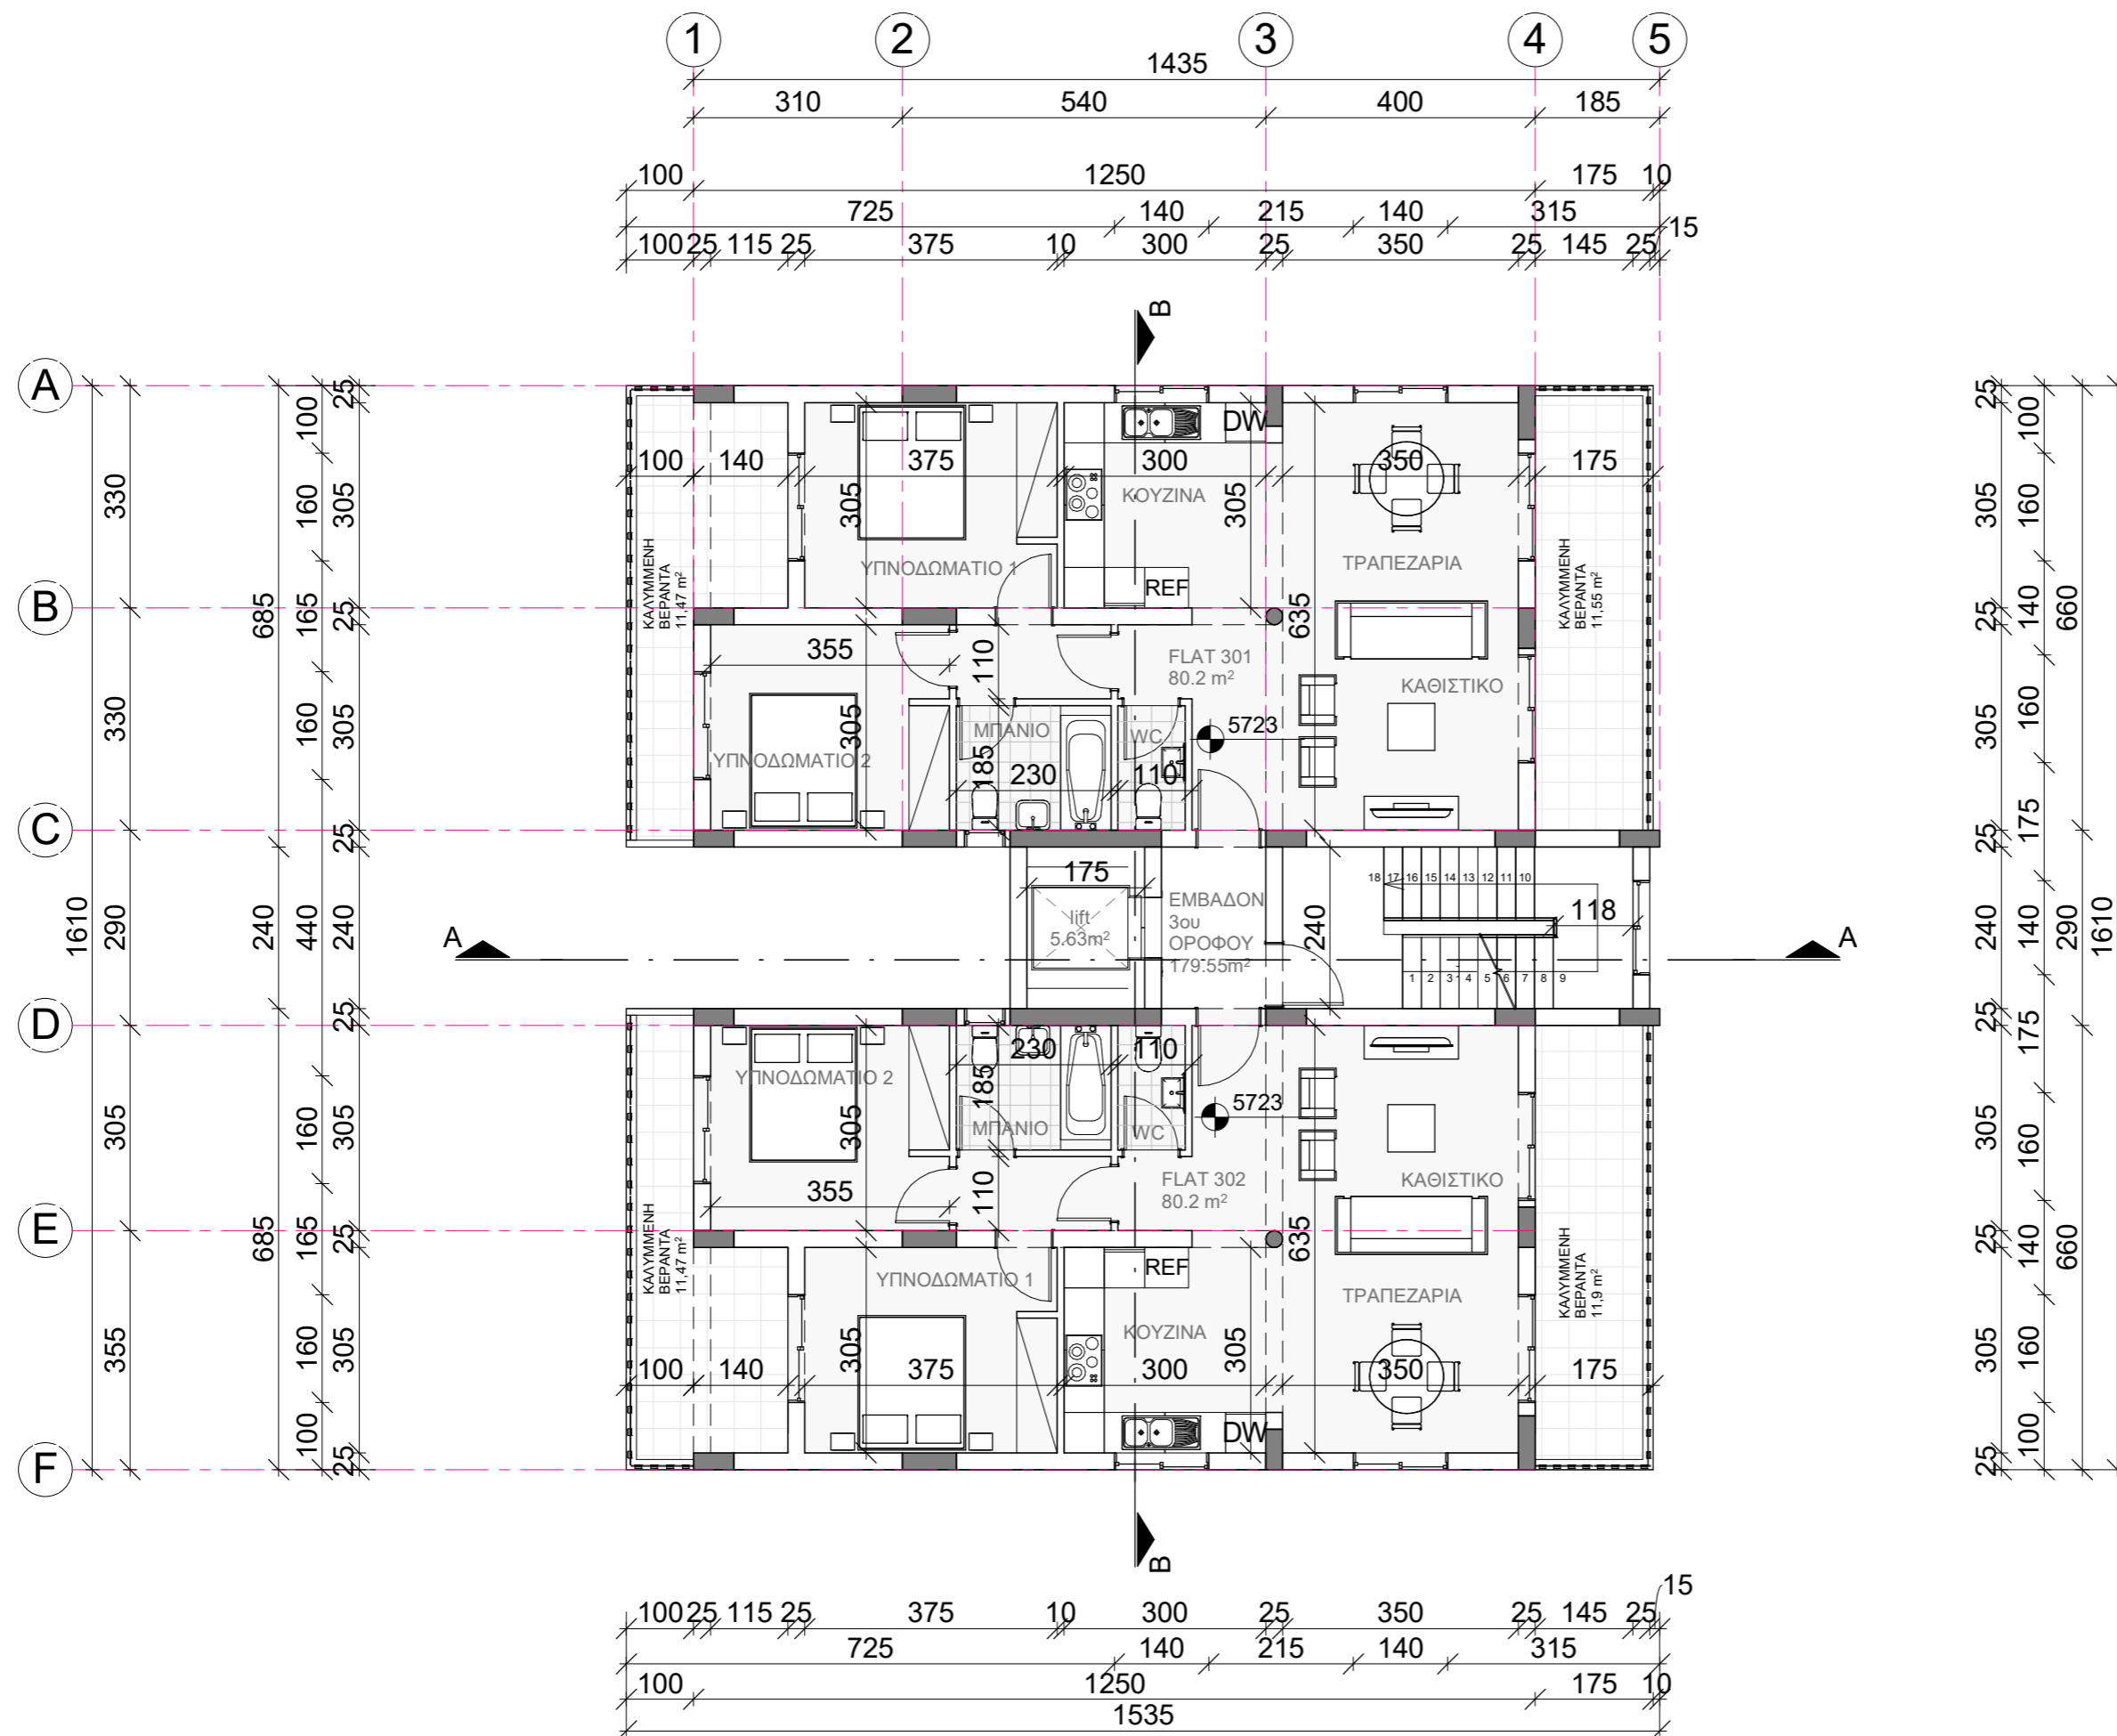

ΚΑΤΟΨΗ 3ου
ΟΡΟΦΟΥ


A4
1 : 100

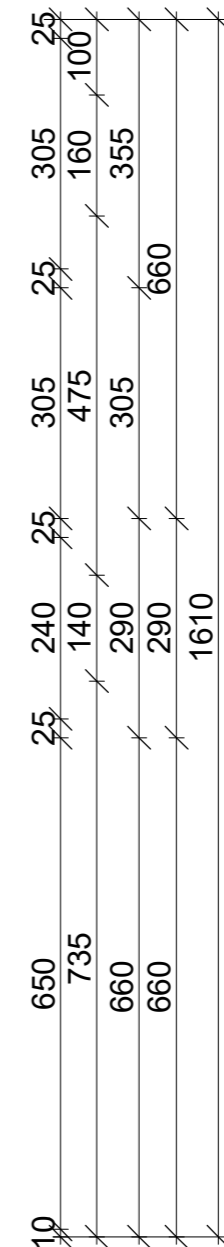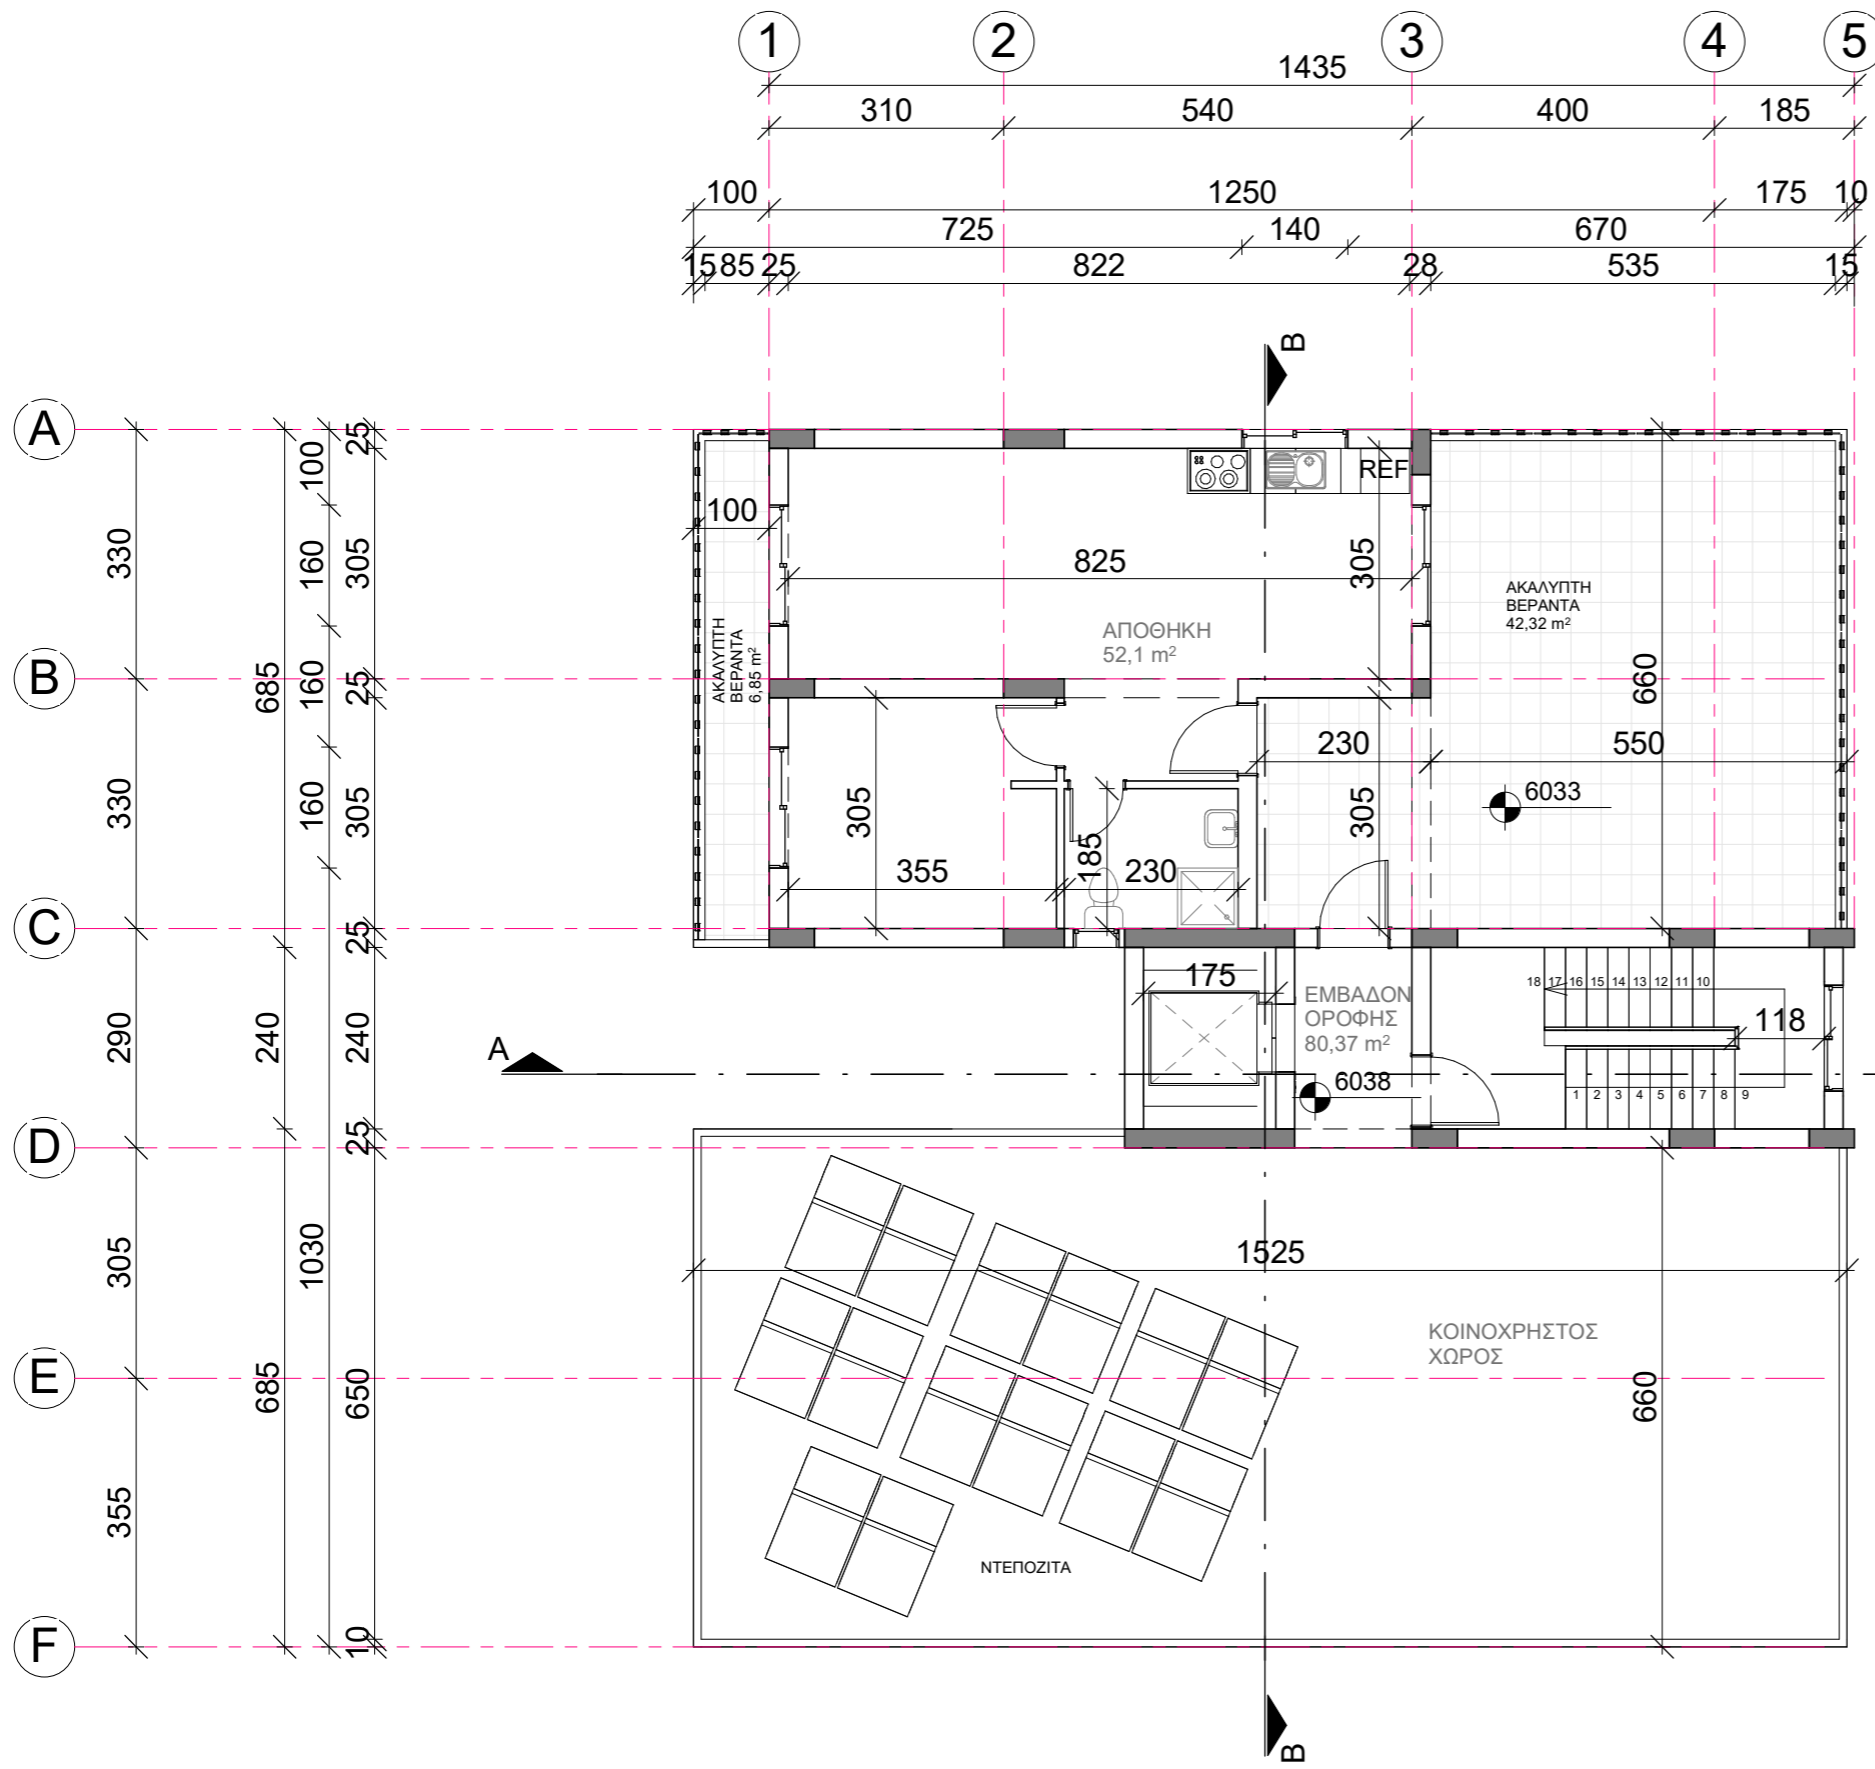

ΚΑΤΟΨΗ ΟΡΟΦΗΣ A5
1 : 100



Griva Digeni 28, 3106
Limassol
t.25252240 f.25252241

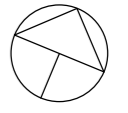

ΠΡΟΤΕΙΝΟΜΕΝΟ
ΦΥΣΙΚΟ ΕΓΔΑΦΟΣ

ΣΦΡΑΓΙΔΕΣ:

ΙΔΙΟΚΤΗΤΗΣ:
P.P. POUROS
DEVELOPMENTS
LTD

ΕΡΓΟ:
CHRISTINA COURT


ΑΡΙΘΜΟΣ ΣΧΕΔΙΟΥ:
A5

ΤΙΤΛΟΣ ΣΧΕΔΙΟΥ:
ΚΑΤΟΨΗ ΟΡΟΦΗΣ

ΚΛΙΜΑΚΑ:
1 : 100

ΑΡΧΙΤΕΚΤΟΝΑΣ:
Christina Demetriou

ΗΜΕΡΟΜΗΝΙΑ:
05/06/2020

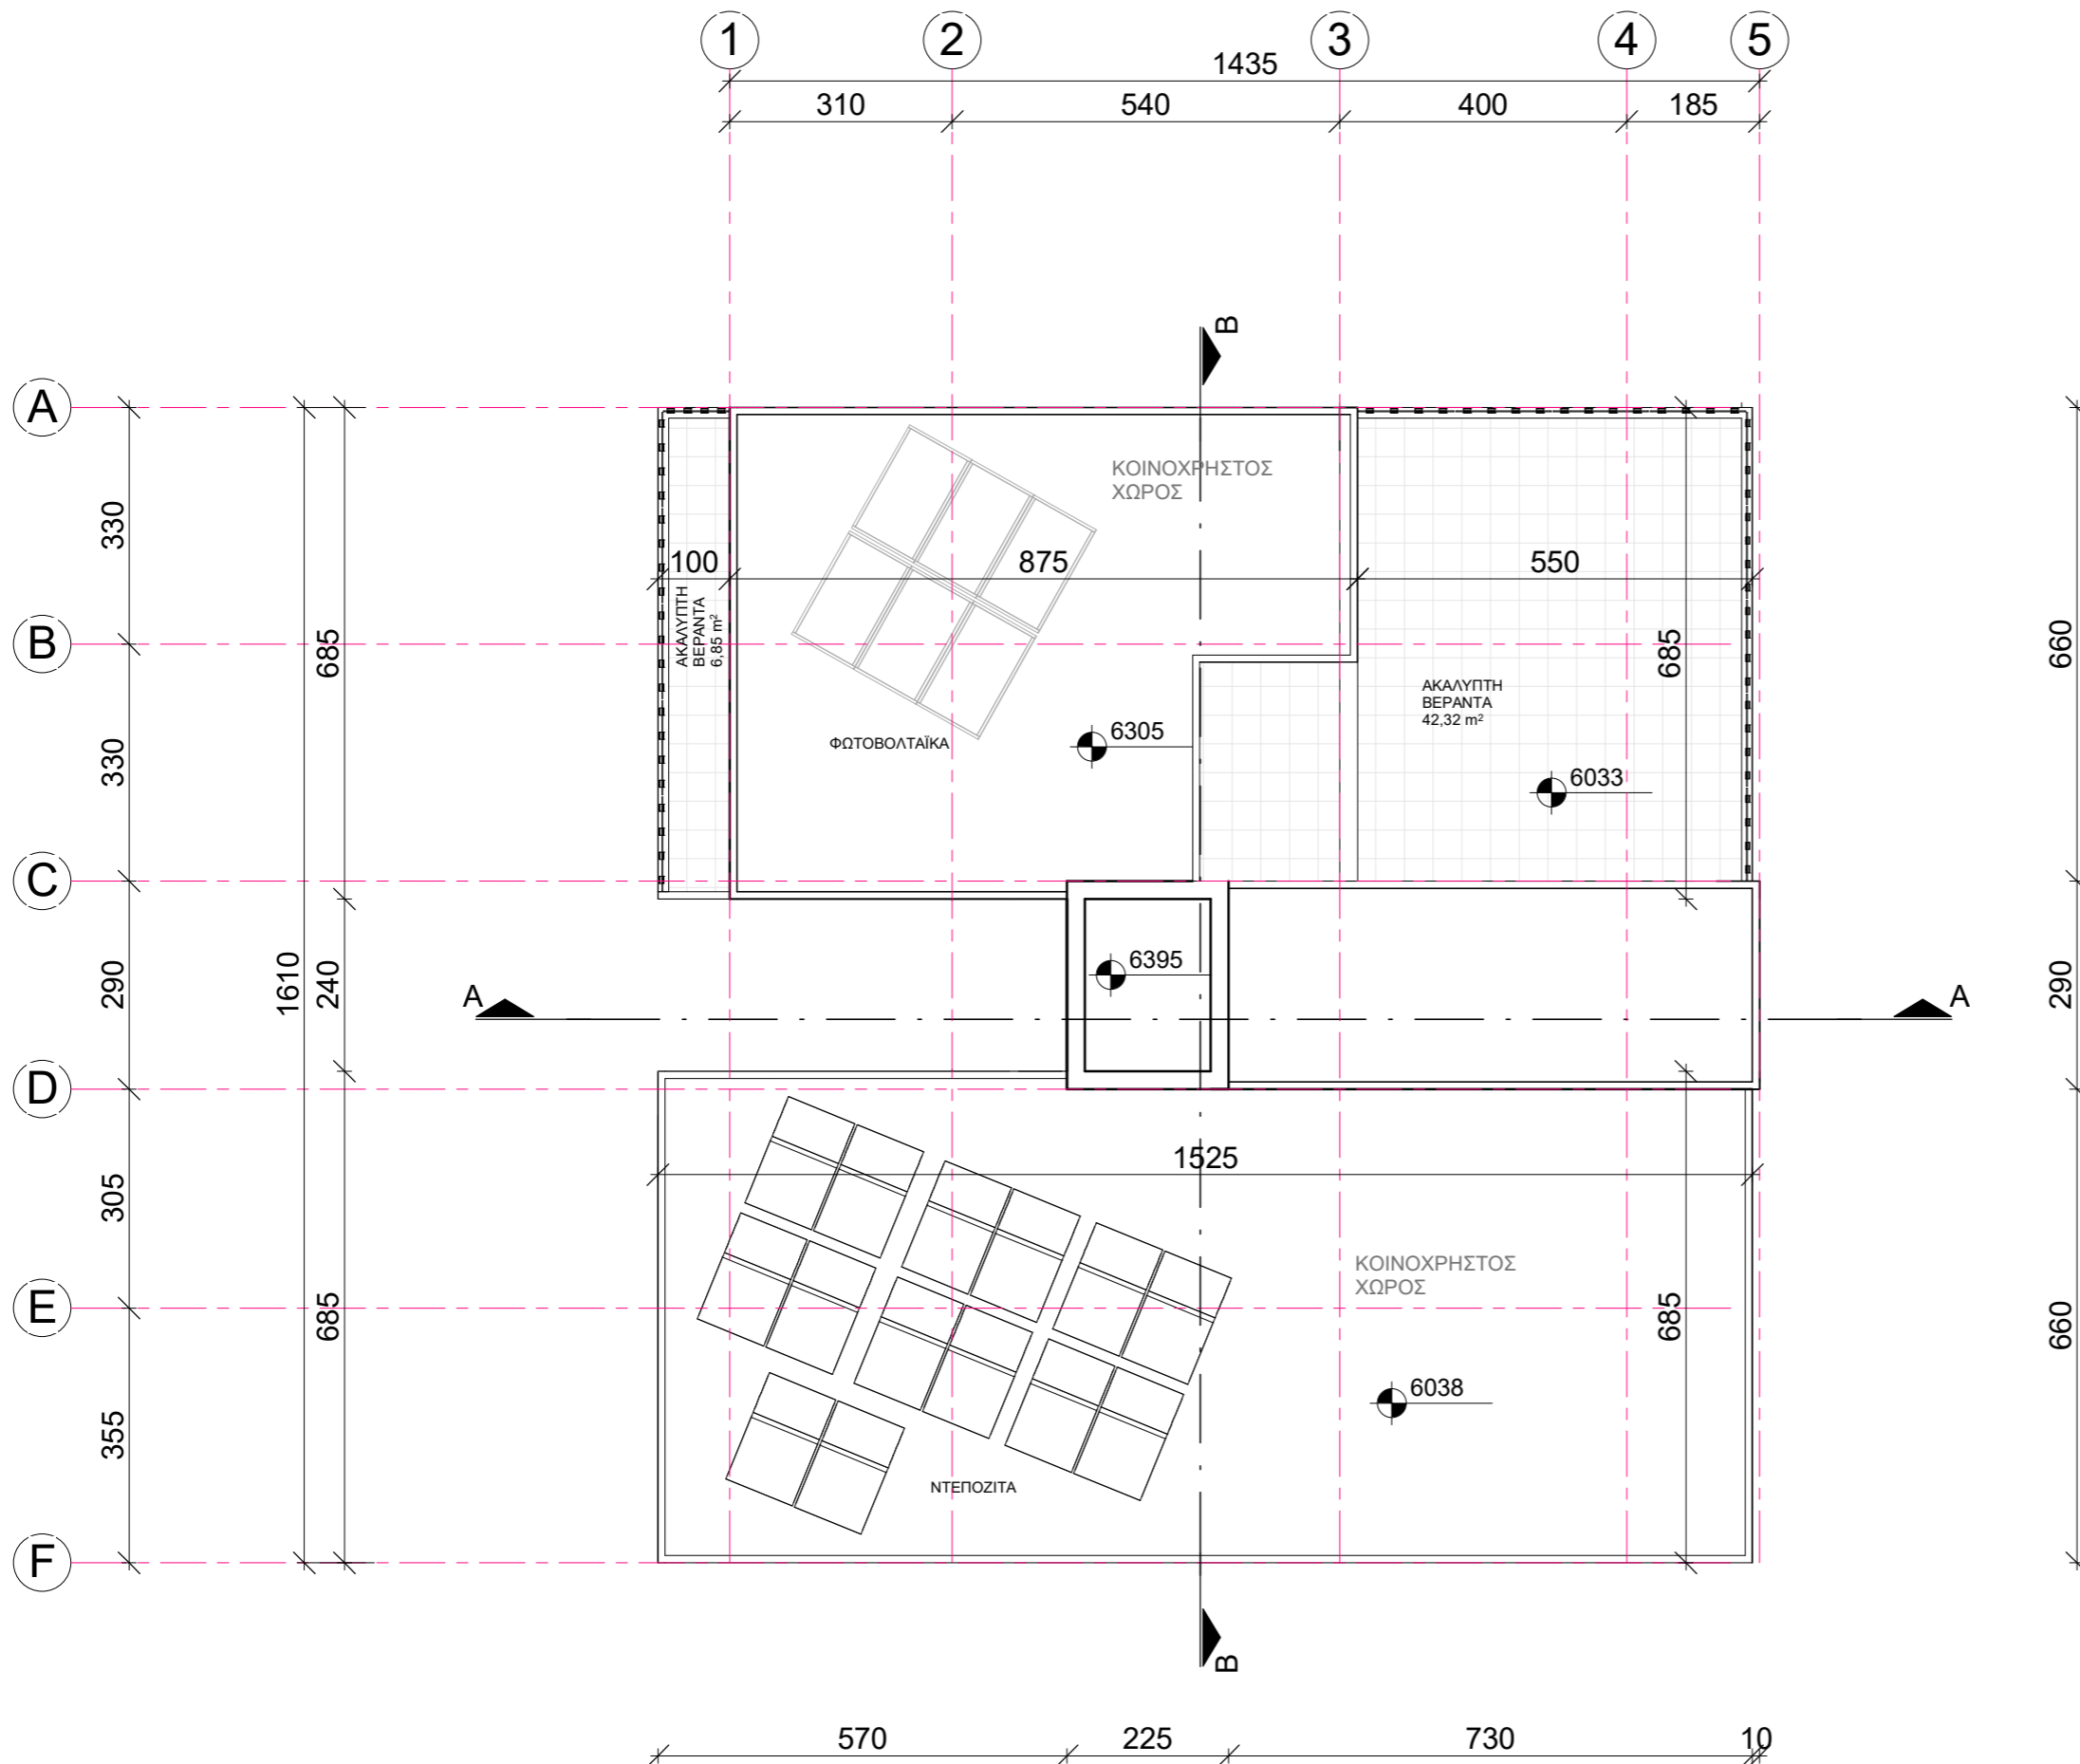


ΚΑΤΟΨΗ ΟΡΟΦΗΣ
 ΟΡΟΦΟΥ

A6
 1 : 100



Griva Digeni 28, 3106
 Limassol
 t.25252240 f.25252241

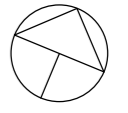

ΠΡΟΤΕΙΝΟΜΕΝΟ
 ΦΥΣΙΚΟ ΕΓΔΑΦΟΣ

ΣΦΡΑΓΙΔΕΣ:

ΙΔΙΟΚΤΗΤΗΣ:
 P.P. ROUROS
 DEVELOPMENTS
 LTD

ΕΡΓΟ:
 CHRISTINA COURT

ΑΡΙΘΜΟΣ ΣΧΕΔΙΟΥ:
 A6

ΤΙΤΛΟΣ ΣΧΕΔΙΟΥ:
 ΚΑΤΟΨΗ ΟΡΟΦΗΣ
 ΟΡΟΦΟΥ

ΚΛΙΜΑΚΑ:
 1 : 100

ΑΡΧΙΤΕΚΤΟΝΑΣ:
 Christina Demetriou

ΗΜΕΡΟΜΗΝΙΑ:
 05/06/2020



ΠΡΟΤΕΙΝΟΜΕΝΟ
ΦΥΣΙΚΟ ΕΔΑΦΟΣ

ΣΦΡΑΓΙΔΕΣ:

ΙΔΙΟΚΤΗΤΗΣ:
**P.P. POUROS
DEVELOPMENTS
LTD**

ΕΡΓΟ:
CHRISTINA COURT




ΑΡΙΘΜΟΣ ΣΧΕΔΙΟΥ:
A7

ΤΙΤΛΟΣ ΣΧΕΔΙΟΥ:
ΤΟΜΗ A-A

ΚΛΙΜΑΚΑ:
1 : 100

ΑΡΧΙΤΕΚΤΟΝΑΣ:
Christina Demetriou

ΗΜΕΡΟΜΗΝΙΑ:
05/06/2020

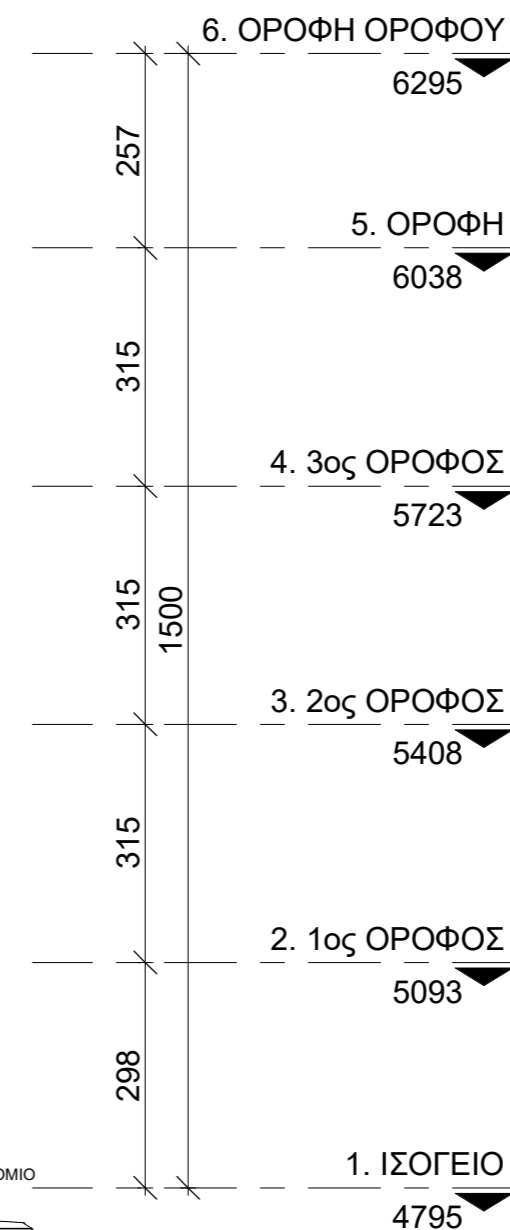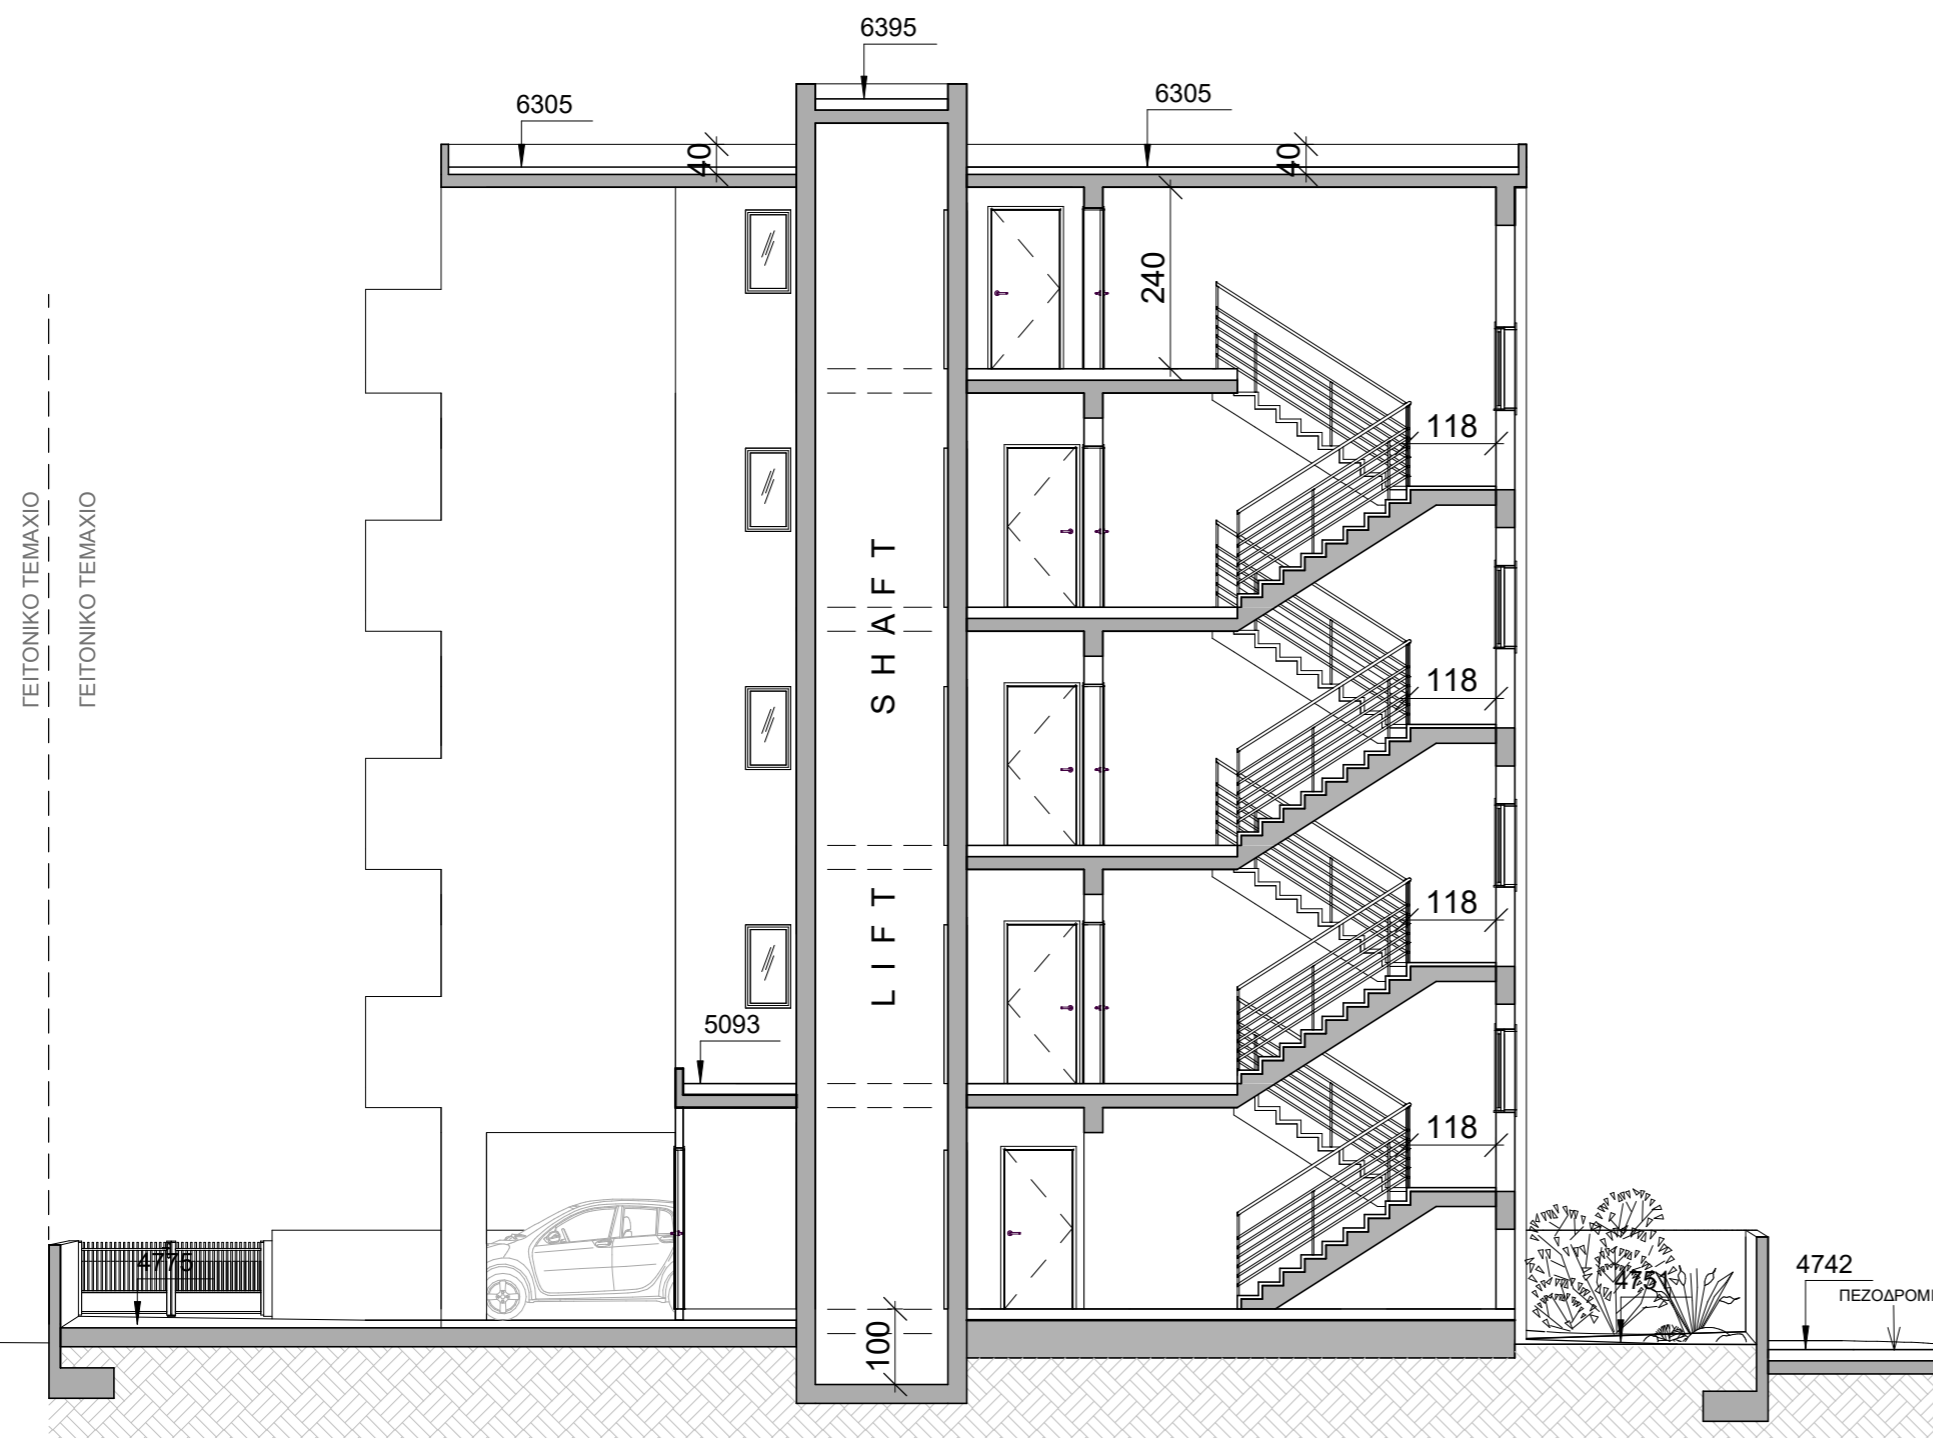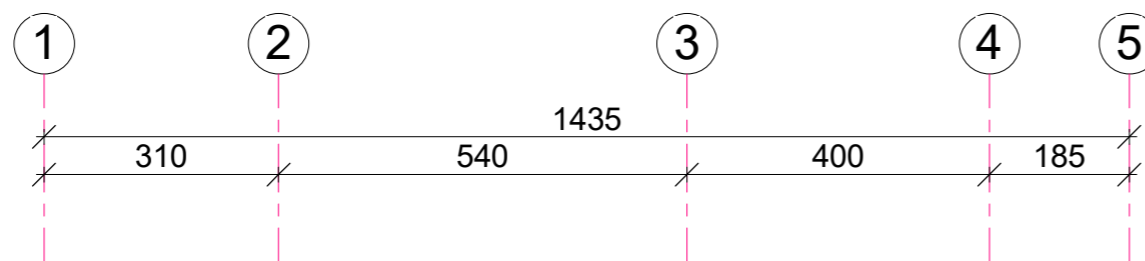

TOMH A-A

A7
1 : 100

ΓΕΙΤΟΝΙΚΟ ΤΕΜΑΧΙΟ
ΓΕΙΤΟΝΙΚΟ ΤΕΜΑΧΙΟ

S H A F T
L I F T

ΠΕΖΟΔΡΟΜΙΟ



ΠΡΟΤΕΙΝΟΜΕΝΟ
ΦΥΣΙΚΟ ΕΓΔΑΦΟΣ

ΣΦΡΑΓΙΔΕΣ:

ΙΔΙΟΚΤΗΤΗΣ:
**P.P. POUROS
DEVELOPMENTS
LTD**

ΕΡΓΟ:
CHRISTINA COURT




ΑΡΙΘΜΟΣ ΣΧΕΔΙΟΥ:
A8

ΤΙΤΛΟΣ ΣΧΕΔΙΟΥ:
ΤΟΜΗ Β-Β

ΚΛΙΜΑΚΑ:
1 : 100

ΑΡΧΙΤΕΚΤΟΝΑΣ:
Christina Demetriou

ΗΜΕΡΟΜΗΝΙΑ:
05/06/2020

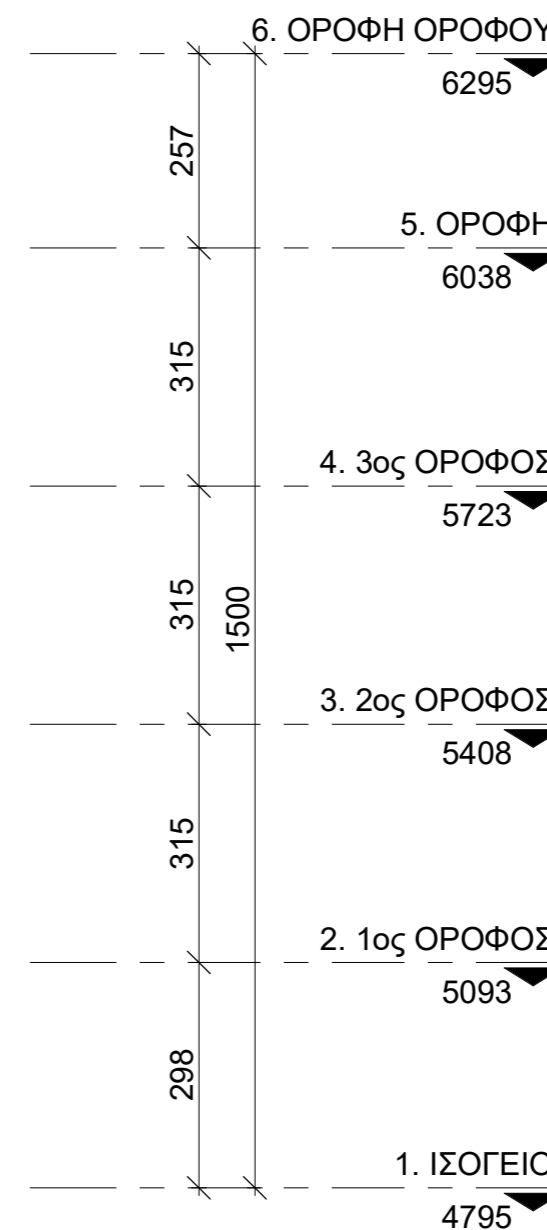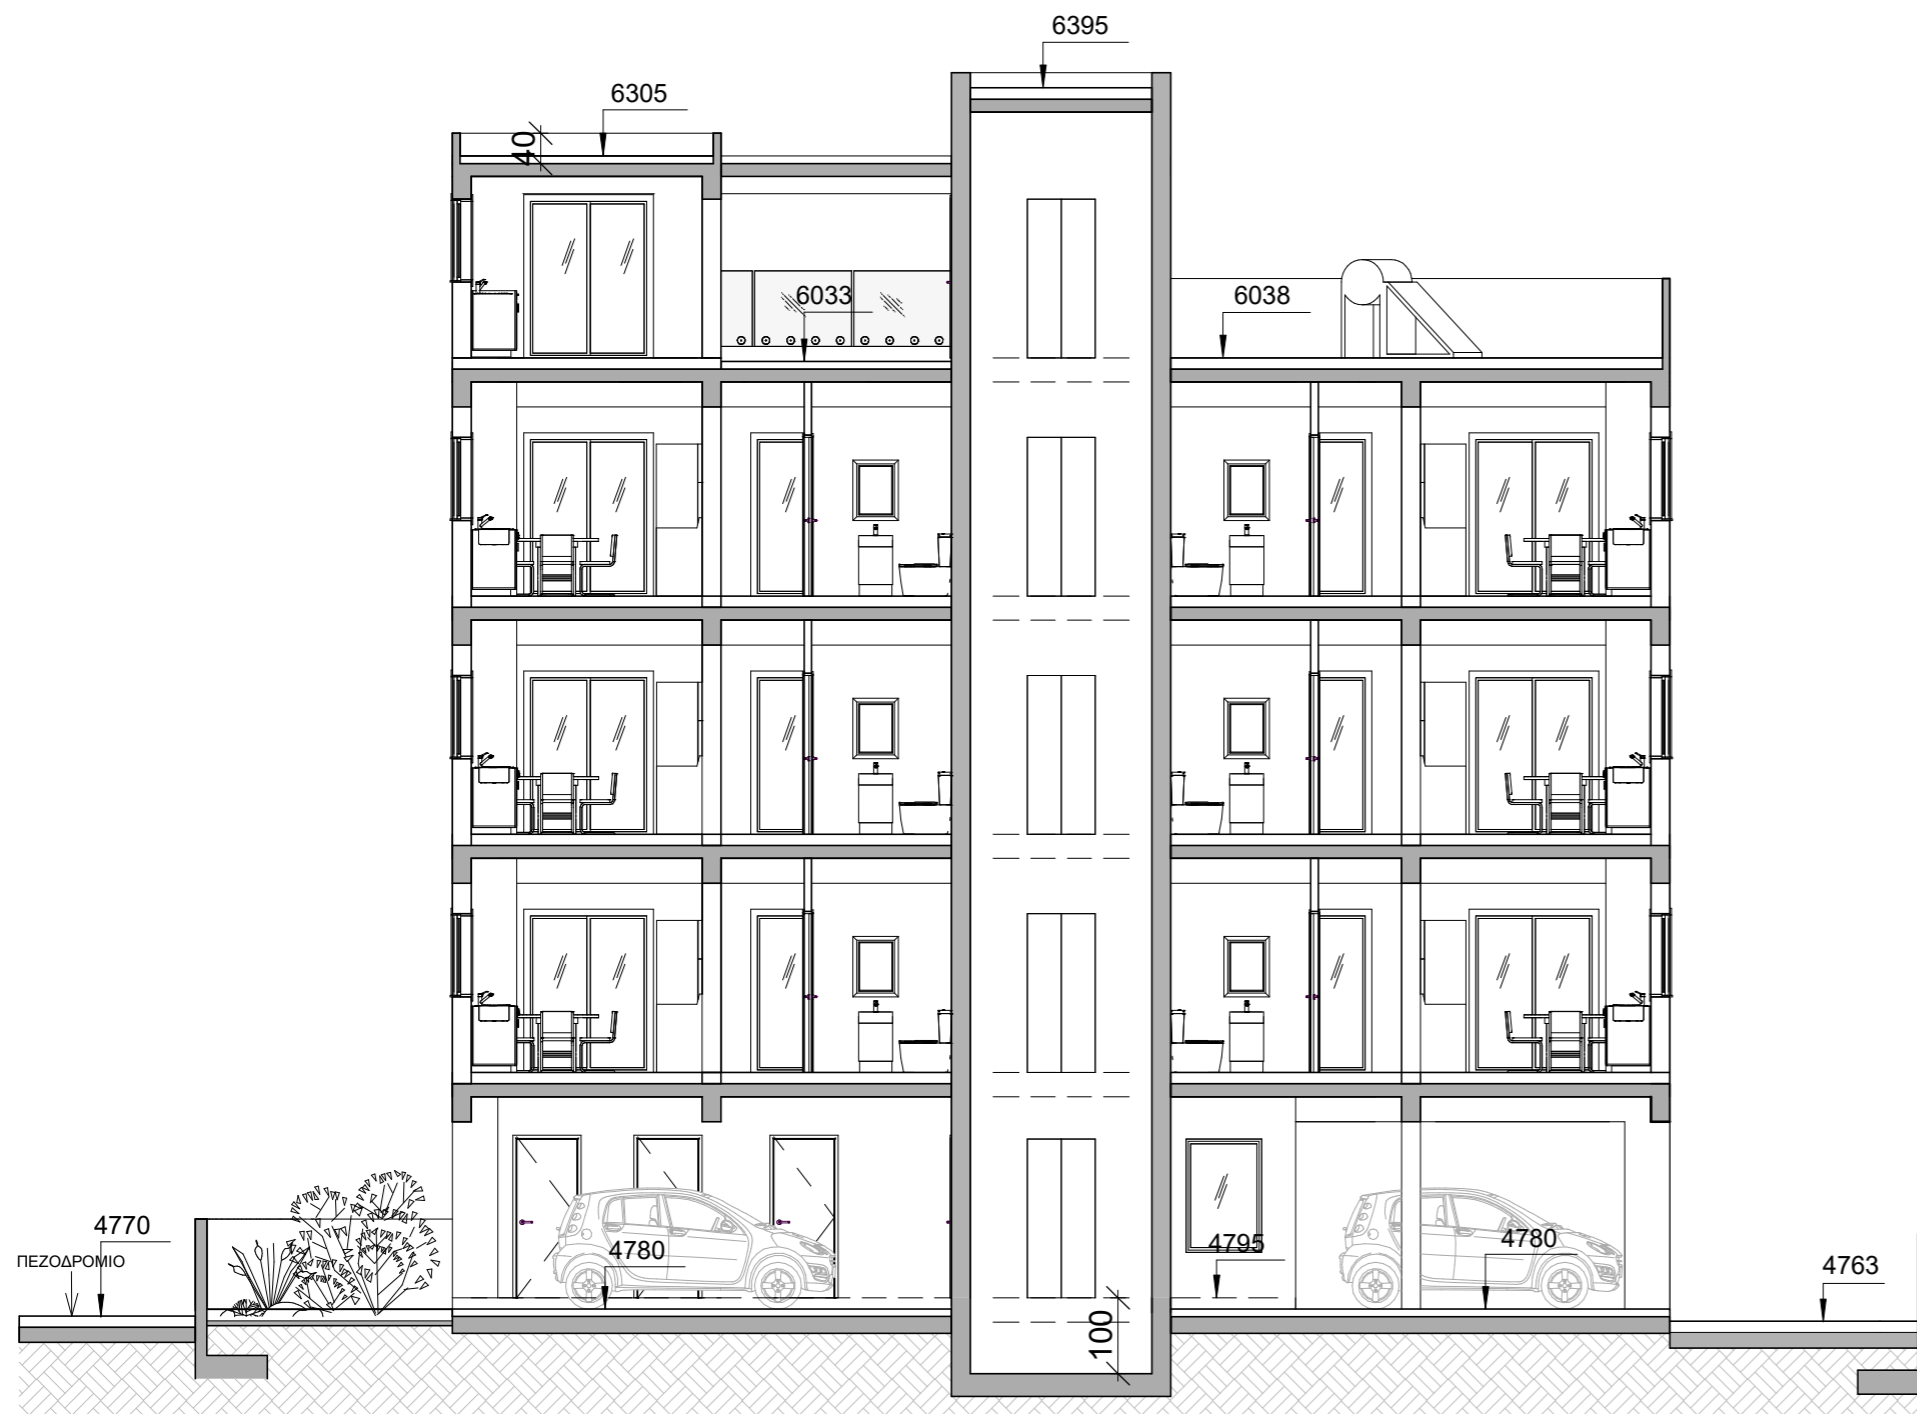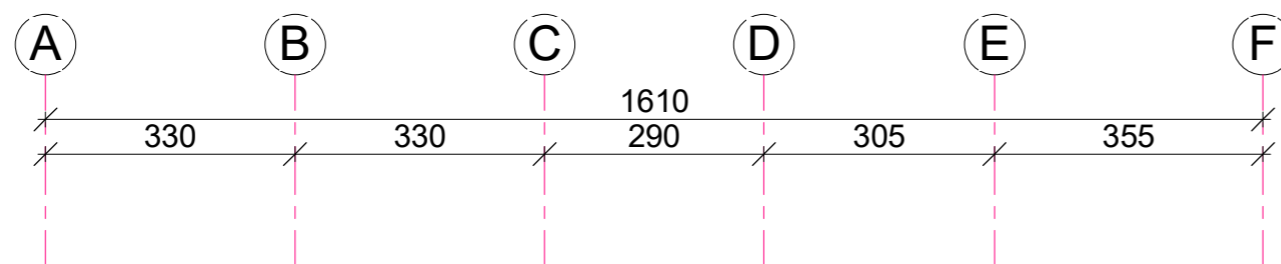


TOMH B-B

A8
1 : 100

ΥΛΙΚΑ ΚΑΤΑΣΚΕΥΗΣ

1. ΣΟΥΒΑΣ ΚΑΙ ΜΠΟΓΙΑ
2. ΜΠΟΓΙΑ ΣΕ ΧΡΩΜΑ
3. ΑΛΟΥΜΙΝΕΝΙΑ ΚΟΥΦΩΜΑΤΑ
4. ΘΥΡΑ ΑΠΟ ΠΥΡΑΝΤΟΧΟ ΓΥΑΛΙ
5. ΓΥΑΛΙΝΟ ΚΙΓΚΛΙΔΩΜΑ
6. HPL

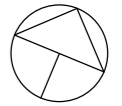

ΠΡΟΤΕΙΝΟΜΕΝΟ
ΦΥΣΙΚΟ ΕΓΔΑΦΟΣ

ΣΦΡΑΓΙΔΕΣ:

ΙΔΙΟΚΤΗΤΗΣ:

P.P. POUROS
DEVELOPMENTS
LTD

ΕΡΓΟ:
CHRISTINA COURT

ΑΡΙΘΜΟΣ ΣΧΕΔΙΟΥ:
A9

ΤΙΤΛΟΣ ΣΧΕΔΙΟΥ:
ΝΟΤΙΑ ΟΨΗ

ΚΛΙΜΑΚΑ:
1 : 100

ΑΡΧΙΤΕΚΤΟΝΑΣ:
Christina Demetriou

ΗΜΕΡΟΜΗΝΙΑ:
05/06/2020

ΥΛΙΚΑ ΚΑΤΑΣΚΕΥΗΣ

- 1. ΣΟΥΒΑΣ ΚΑΙ ΜΠΟΓΙΑ
- 2. ΜΠΟΓΙΑ ΣΕ ΧΡΩΜΑ
- 3. ΑΛΟΥΜΙΝΕΝΙΑ ΚΟΥΦΩΜΑΤΑ
- 4. ΘΥΡΑ ΑΠΟ ΠΥΡΑΝΤΟΧΟ ΓΥΑΛΙ
- 5. ΓΥΑΛΙΝΟ ΚΙΓΚΛΙΔΩΜΑ
- 6. HPL



ΒΟΡΕΙΑ ΟΨΗ

A10
1 : 100



Griva Digeni 28, 3106
Limassol
t.25252240 f.25252241



ΠΡΟΤΕΙΝΟΜΕΝΟ
ΦΥΣΙΚΟ ΕΔΑΦΟΣ

ΣΦΡΑΓΙΔΕΣ:

ΙΔΙΟΚΤΗΤΗΣ:
P.P. POUROS
DEVELOPMENTS
LTD

ΕΡΓΟ:
CHRISTINA COURT

ΑΡΙΘΜΟΣ ΣΧΕΔΙΟΥ:
A10

ΤΙΤΛΟΣ ΣΧΕΔΙΟΥ:
ΒΟΡΕΙΑ ΟΨΗ

ΚΛΙΜΑΚΑ:
1 : 100

ΑΡΧΙΤΕΚΤΟΝΑΣ:
Christina Demetriou

ΗΜΕΡΟΜΗΝΙΑ:
05/06/2020

ΥΛΙΚΑ ΚΑΤΑΣΚΕΥΗΣ

- 1. ΣΟΥΒΑΣ ΚΑΙ ΜΠΟΓΙΑ
- 2. ΜΠΟΓΙΑ ΣΕ ΧΡΩΜΑ
- 3. ΑΛΟΥΜΙΝΕΝΙΑ ΚΟΥΦΩΜΑΤΑ
- 4. ΘΥΡΑ ΑΠΟ ΠΥΡΑΝΤΟΧΟ ΓΥΑΛΙ
- 5. ΓΥΑΛΙΝΟ ΚΙΓΚΛΙΔΩΜΑ
- 6. HPL

Griva Digeni 28, 3106
Limassol
t.25252240 f.25252241



ΠΡΟΤΕΙΝΟΜΕΝΟ
ΦΥΣΙΚΟ ΕΔΑΦΟΣ

ΣΦΡΑΓΙΔΕΣ:

ΙΔΙΟΚΤΗΤΗΣ:

P.P. POUROS
DEVELOPMENTS
LTD

ΕΡΓΟ:
CHRISTINA COURT

ΑΡΙΘΜΟΣ ΣΧΕΔΙΟΥ:
A11

ΤΙΤΛΟΣ ΣΧΕΔΙΟΥ:
ΑΝΑΤΟΛΙΚΗ ΟΨΗ

ΚΛΙΜΑΚΑ:
1 : 100

ΑΡΧΙΤΕΚΤΟΝΑΣ:
Christina Demetriou

ΗΜΕΡΟΜΗΝΙΑ:
05/06/2020




ΑΝΑΤΟΛΙΚΗ ΟΨΗ

A11
1 : 100

ΥΛΙΚΑ ΚΑΤΑΣΚΕΥΗΣ

1. ΣΟΥΒΑΣ ΚΑΙ ΜΠΟΓΙΑ
2. ΜΠΟΓΙΑ ΣΕ ΧΡΩΜΑ
3. ΑΛΟΥΜΙΝΕΝΙΑ ΚΟΥΦΩΜΑΤΑ
4. ΘΥΡΑ ΑΠΟ ΠΥΡΑΝΤΟΧΟ ΓΥΑΛΙ
5. ΓΥΑΛΙΝΟ ΚΙΓΚΛΙΔΩΜΑ
6. HPL

Griva Digeni 28, 3106
Limassol
t.25252240 f.25252241

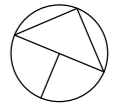

ΠΡΟΤΕΙΝΟΜΕΝΟ
ΦΥΣΙΚΟ ΕΓΔΑΦΟΣ

ΣΦΡΑΓΙΔΕΣ:

ΙΔΙΟΚΤΗΤΗΣ:

P.P. POUROS
DEVELOPMENTS
LTD

ΕΡΓΟ:
CHRISTINA COURT


ΑΡΙΘΜΟΣ ΣΧΕΔΙΟΥ:
A12

ΤΙΤΛΟΣ ΣΧΕΔΙΟΥ:
ΔΥΤΙΚΗ ΟΨΗ

ΚΛΙΜΑΚΑ:
1 : 100

ΑΡΧΙΤΕΚΤΟΝΑΣ:
Christina Demetriou

ΗΜΕΡΟΜΗΝΙΑ:
05/06/2020

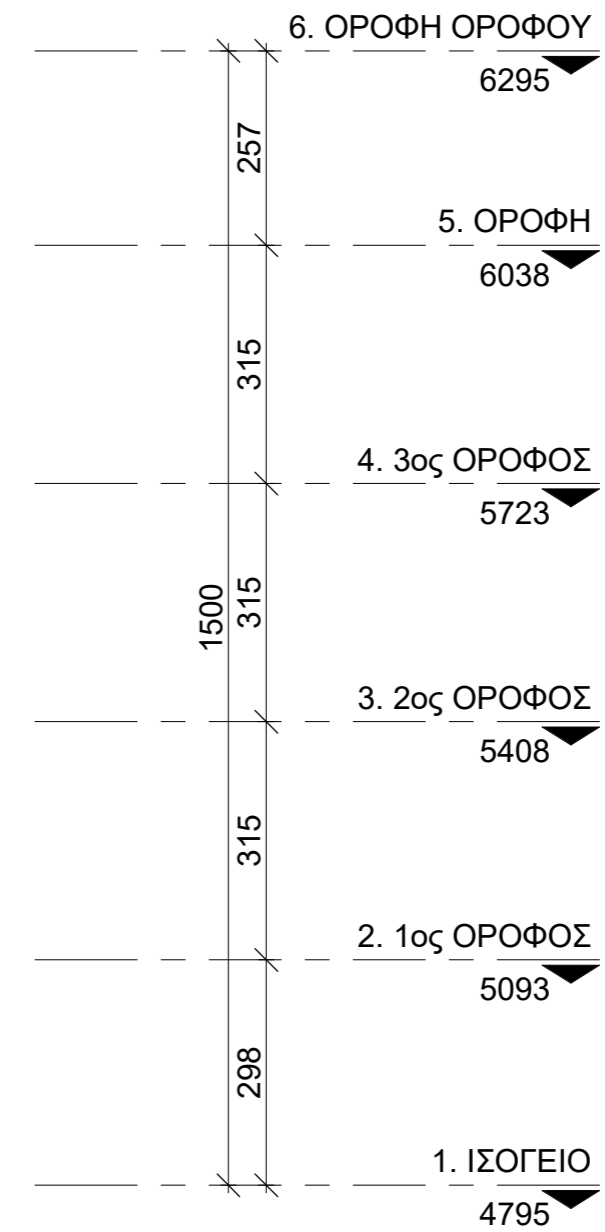

ΔΥΤΙΚΗ ΟΨΗ

A12
1 : 100