

28 GRIVA DIGENI AVENUE
3106 LIMASSOL - CYPRUS
T. (357) 25252240
F. (357) 25252241
M. (357) 99200044
Info@pouros.com
www.pouros.com

ΣΗΜΕΙΩΣΕΙΣ

ΠΡΟΤΙΝΟΜΕΝΑ ΥΨΟΜΕΤΡΑ
ΥΨΙΤΑΜΕΝΑ ΥΨΟΜΕΤΡΑ

ΕΡΓΟ

SUNSHINE SEA
VIEW VALLEY


P.P. POUROS DEVELOPMENTS

ΤΙΤΛΟΣ ΕΡΓΑΣΙΟΥ
ΚΑΤΟΨΗ ΙΣΟΦΕΙΟΥ

ΚΑΙΜΑΚΑ
1:100

Α/Α ΕΡΓΑΣΙΟΥ
P01

ΚΑΤΟΨΗ ΙΣΟΦΕΙΟΥ

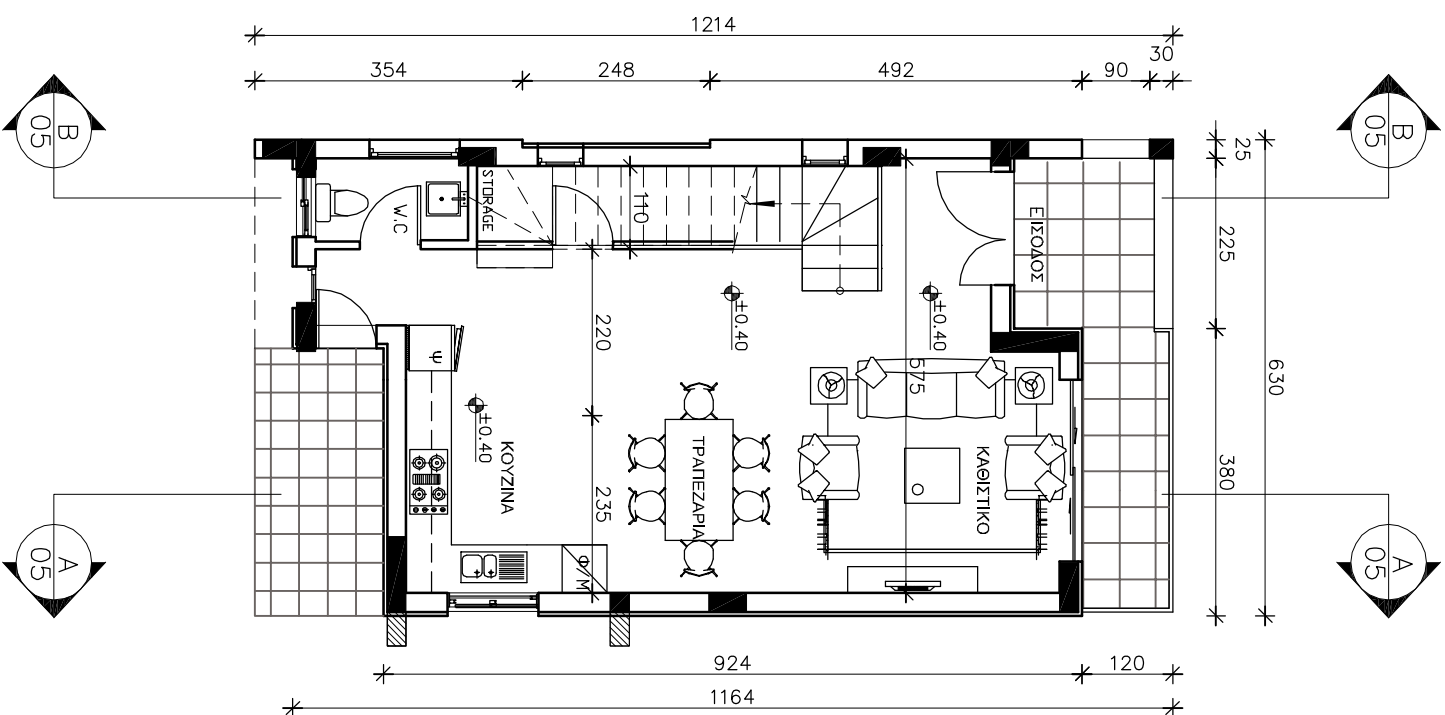

ΚΑΤΟΨΗ ΟΡΟΦΟΥ

