

ΣΗΜΕΙΩΣΕΙΣ

ΣΦΡΑΓΙΔΕΣ

ΕΡΓΟ  
**ABSOLUTE RESIDENCE**

ΙΔΙΟΚΤΗΤΗΣ  
**P.P. POUROS DEVELOPMENTS**

ΦΑΣΗ ΣΧΕΔΙΩΝ  
ΠΟΛΕΟΔΟΜΙΚΗ ΑΔΕΙΑ

ΤΙΤΛΟΣ ΣΧΕΔΙΟΥ  
ΚΑΤΟΦΗ ΙΣΟΓΕΙΟΥ

ΤΟΠΟΘΕΣΙΑ  
ΕΚΑΛΗ

ΑΡΧΙΤΕΚΤΟΝΑΣ

ΚΑΙΜΑΚΑ  
1:100 A3


ΗΜΕΡΟΜΗΝΙΑ

21/02/2024

PROJECT NO

Α/Α ΣΧΕΔΙΟΥ

P01

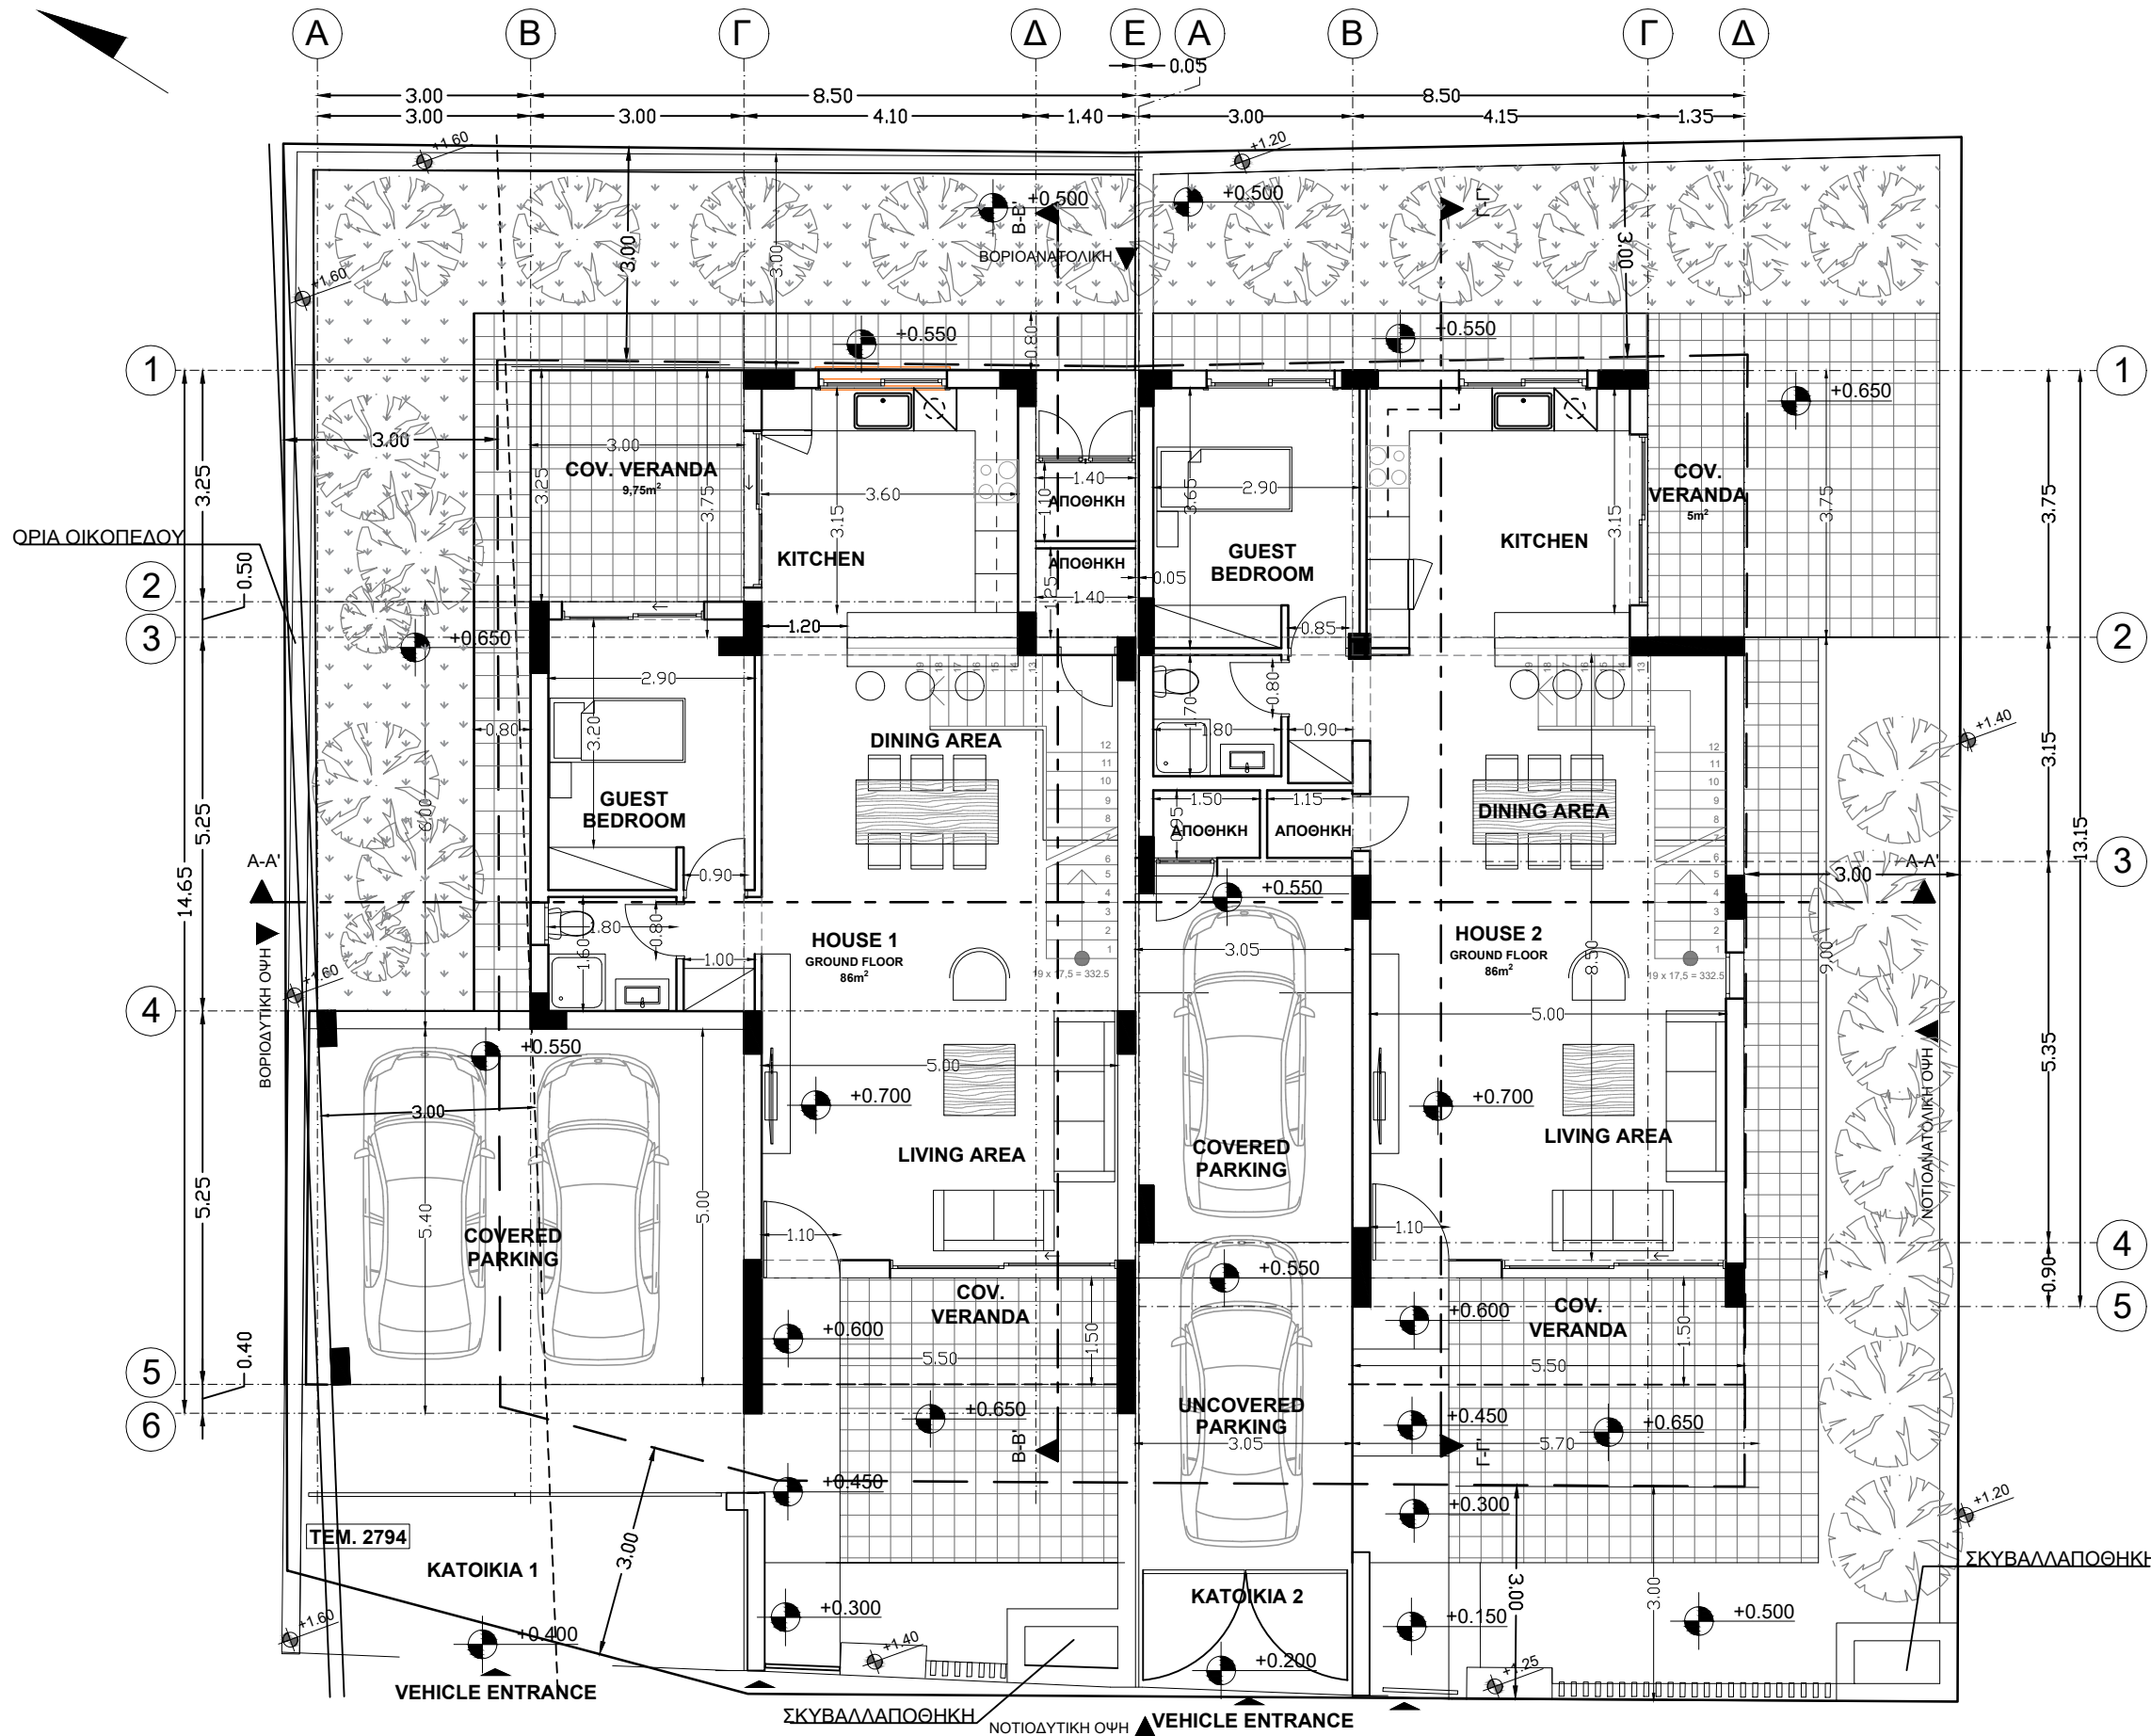

**ΚΑΤΟΦΗ ΙΣΟΓΕΙΟΥ**

ΤΕΜ. 2794

ΚΑΤΟΙΚΙΑ 1

ΚΑΤΟΙΚΙΑ 2

ΣΚΥΒΑΛΛΑΠΟΘΗΚΗ

ΝΟΤΙΟΔΥΤΙΚΗ ΟΨΗ

VEHICLE ENTRANCE

ΣΚΥΒΑΛΛΑΠΟΘΗΚΗ


ΟΡΙΑ ΟΙΚΟΠΕΔΟΥ

ΒΟΡΕΙΟΔΥΤΙΚΗ ΟΨΗ

ΝΟΤΙΟΑΝΑΤΟΛΙΚΗ ΟΨΗ

ΝΟΤΙΟΔΥΤΙΚΗ ΟΨΗ

VEHICLE ENTRANCE

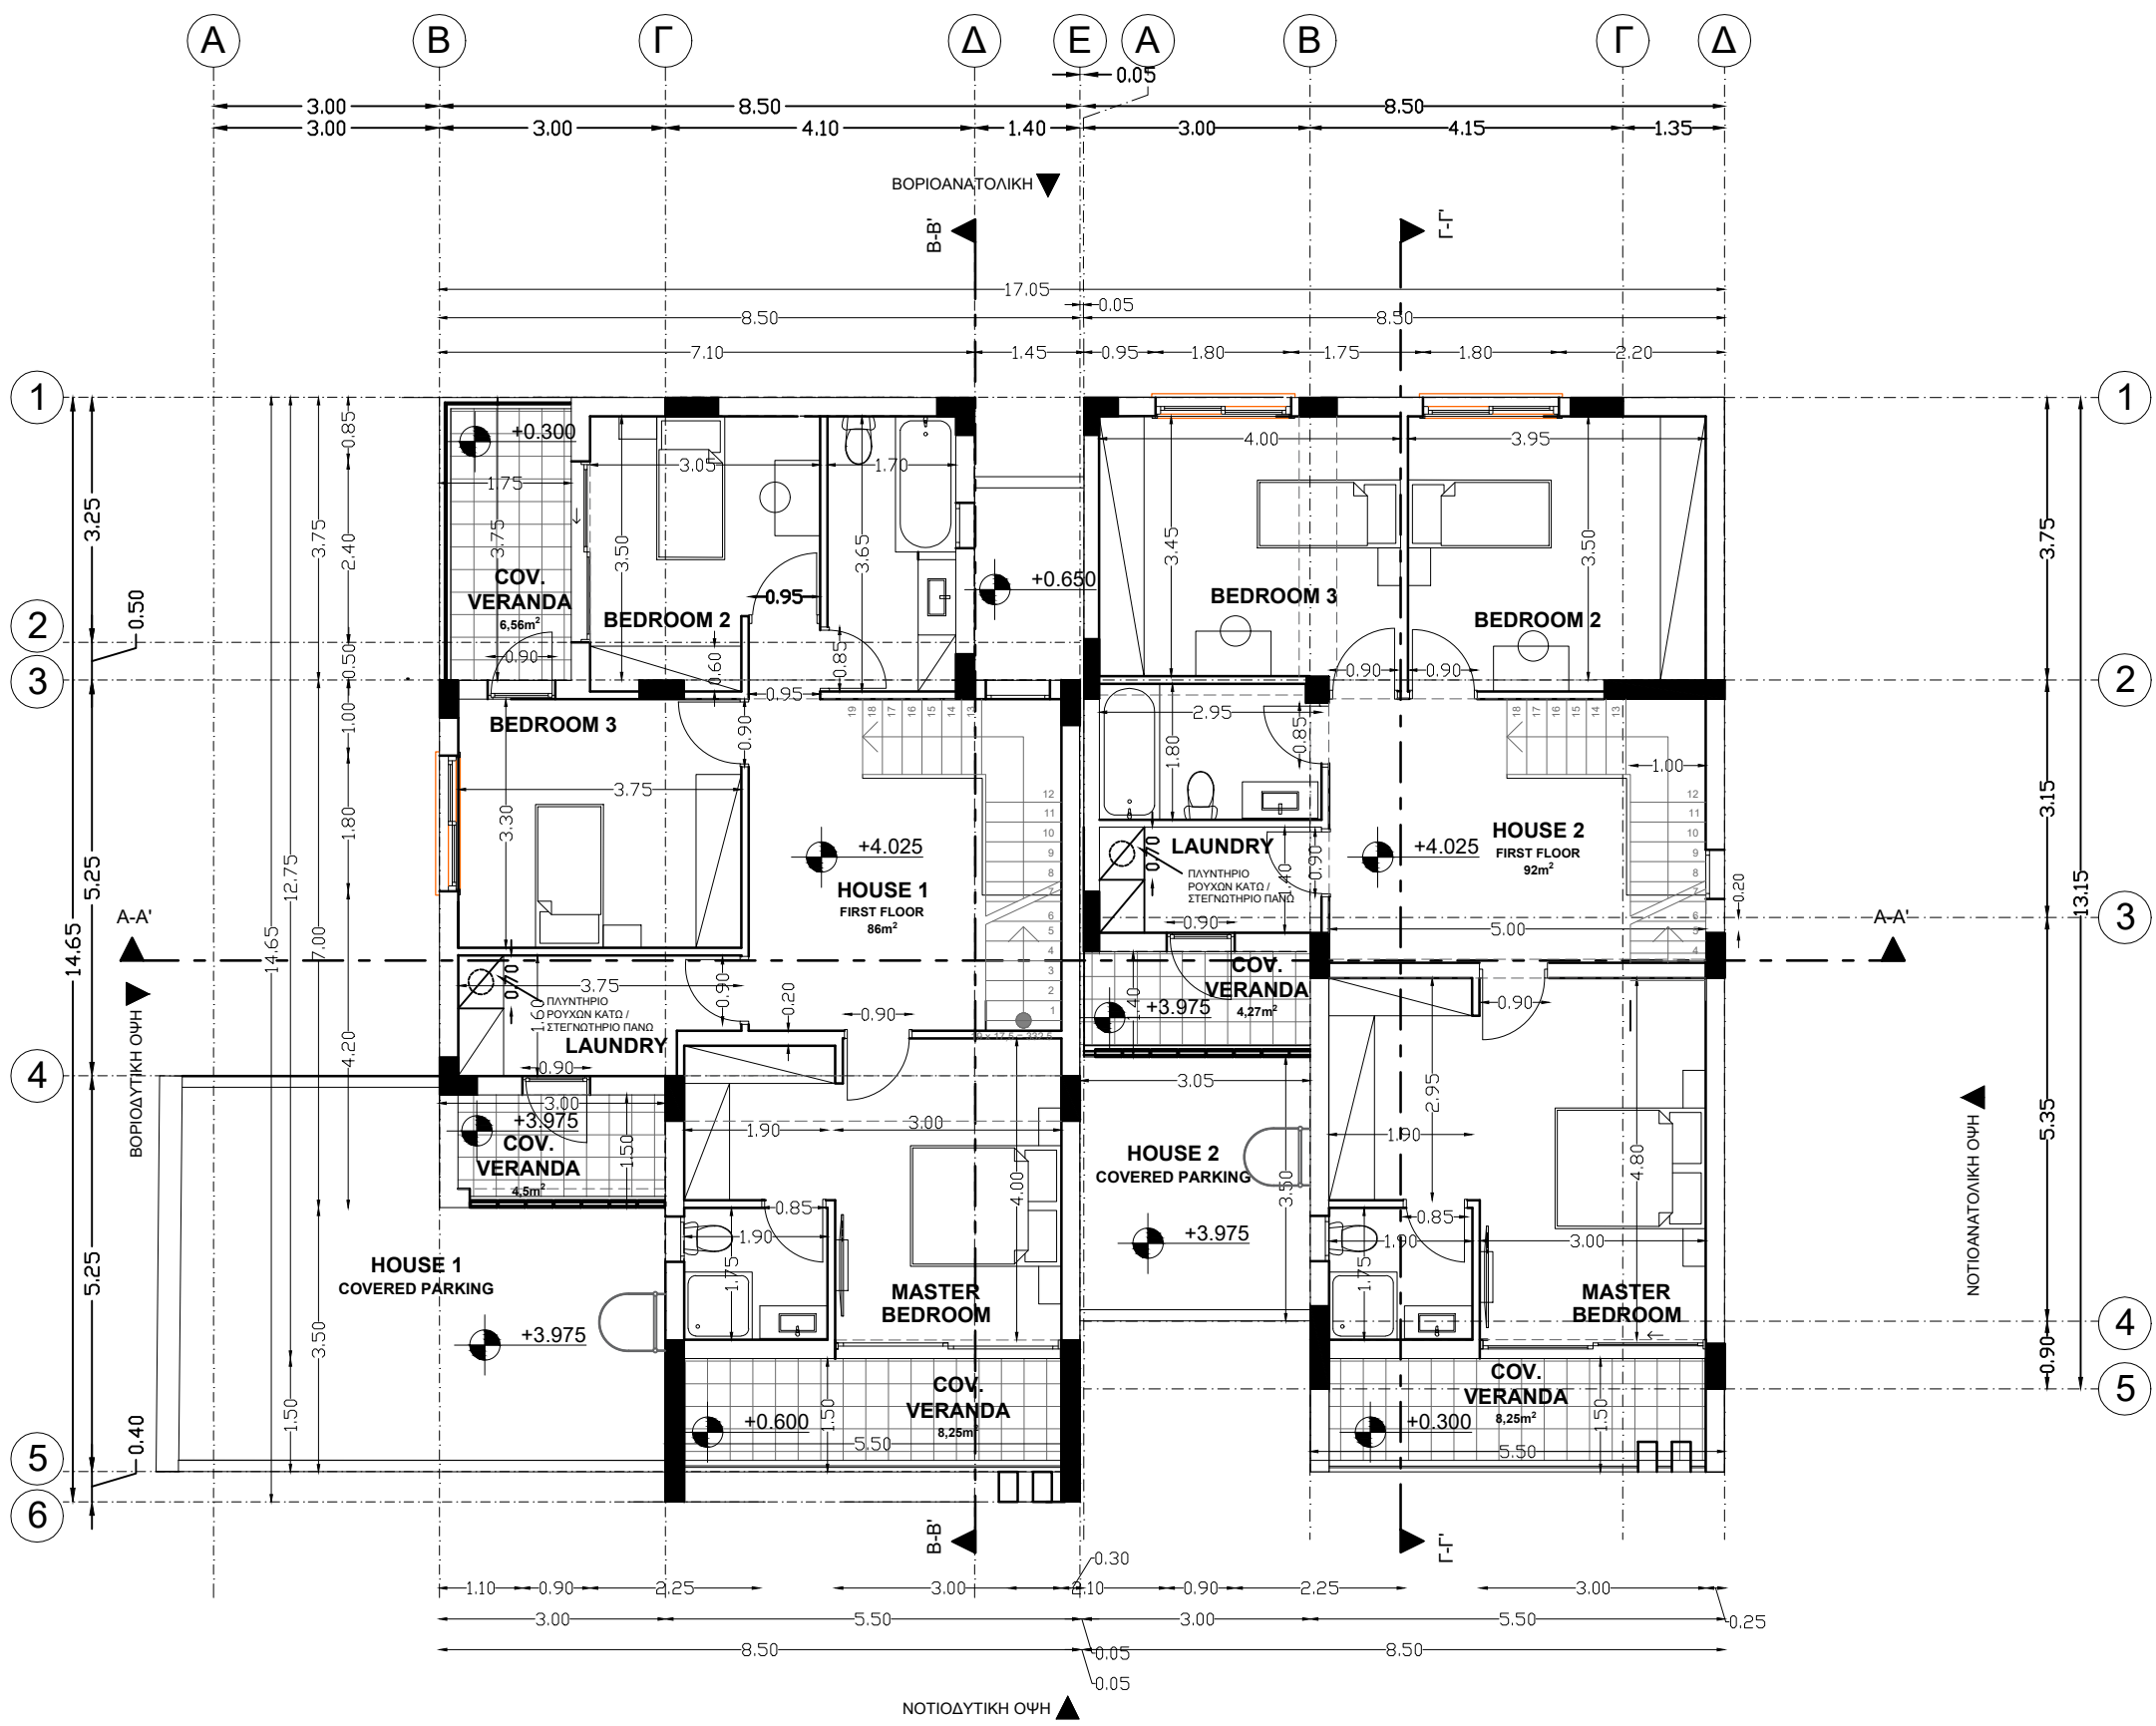

**ΚΑΤΟΨΗ ΟΡΟΦΟΥ**



28 GRIVA DIGENI AVENUE  
 3106 LIMASSOL-CYPRUS  
 T. (357) 25252240  
 F. (357) 25252241  
 M. (357) 99200044  
 info@pouros.com  
 www.pouros.com

**ΣΗΜΕΙΩΣΕΙΣ**

**ΣΦΡΑΓΙΔΕΣ**

**ΕΡΓΟ**  
 ABSOLUTE RESIDENCE

**ΔΙΟΙΚΗΤΗΣ**  
 P.P. POUROS DEVELOPMENTS

**ΒΑΣΗ ΣΧΕΔΙΩΝ**  
 ΠΟΛΕΟΔΟΜΙΚΗ ΑΔΕΙΑ

**ΤΙΤΛΟΣ ΣΧΕΔΙΟΥ**  
 ΚΑΤΟΨΗ ΟΡΟΦΟΥ

**ΤΟΠΟΘΕΣΙΑ**  
 ΕΚΑΛΗ


**ΑΡΧΙΤΕΚΤΟΝΑΣ**

**ΚΑΙΜΑΚΑ**  
 1:100 A3

**ΗΜΕΡΟΜΗΝΙΑ**  
 21/02/2024

**PROJECT NO**

**Α/Α ΣΧΕΔΙΟΥ**  
 P02

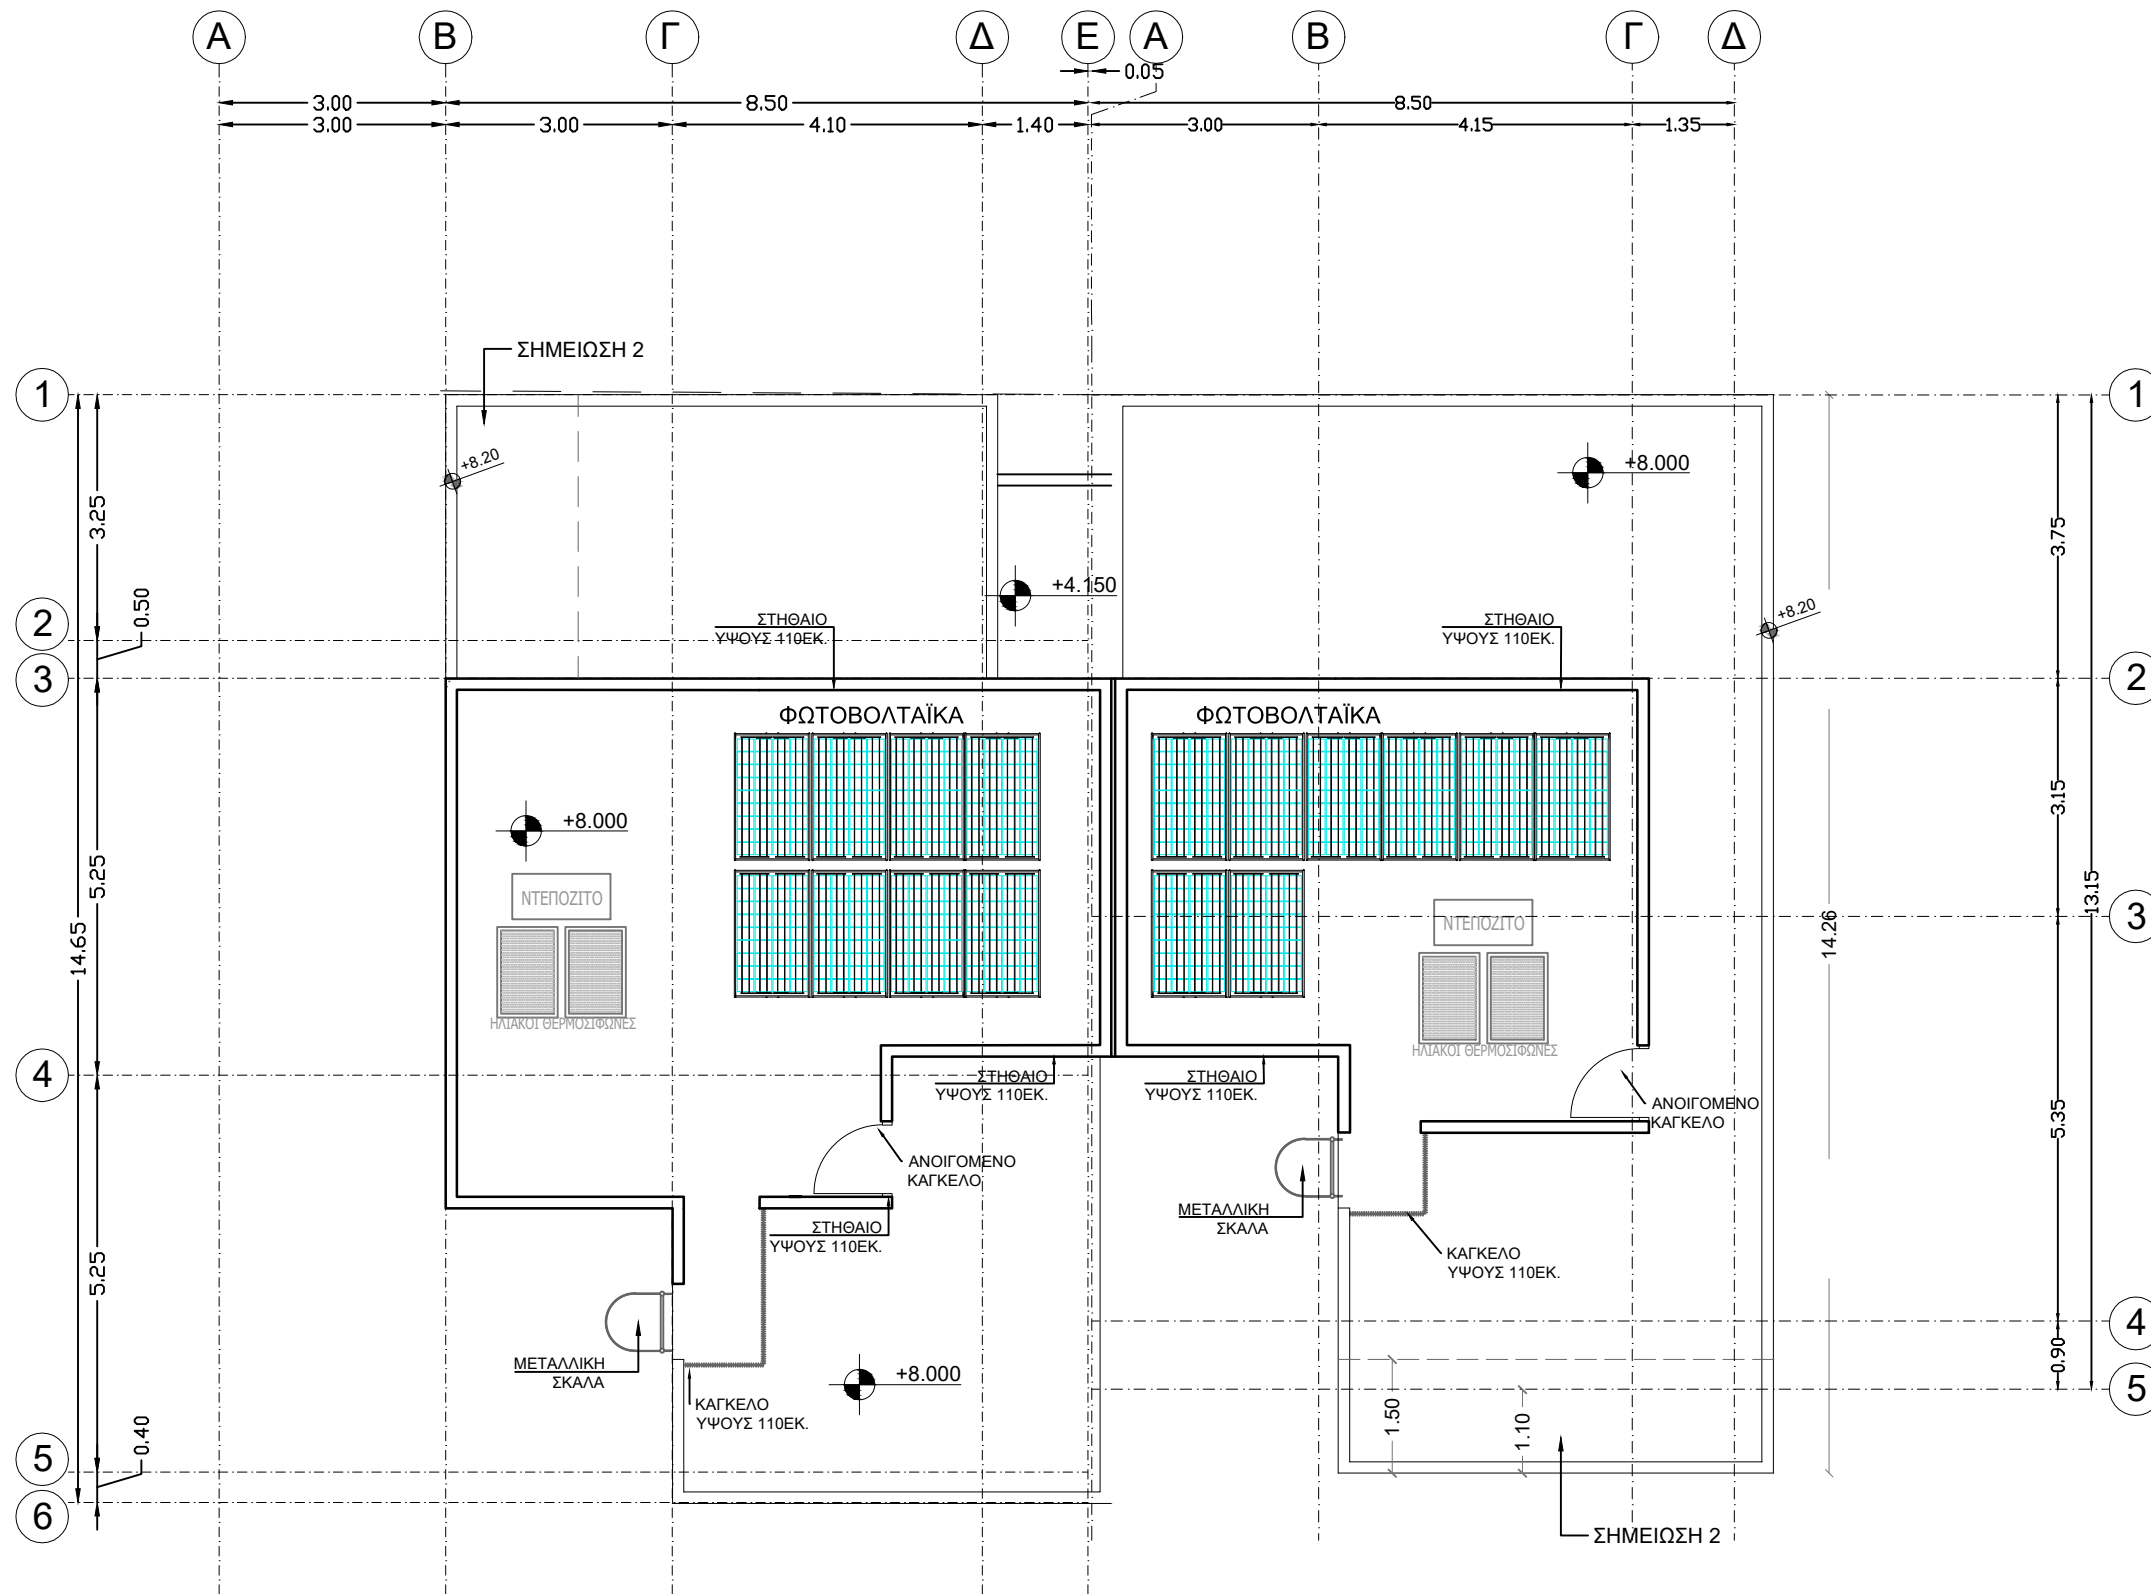

**ΚΑΤΟΨΗ ΟΡΟΦΗΣ**

ΣΗΜΕΙΩΣΕΙΣ

ΣΦΡΑΓΙΔΕΣ

ΕΡΓΟ

**ABSOLUTE RESIDENCE**

ΔΙΟΙΚΗΤΗΣ

**P.P. POUROS DEVELOPMENTS**

ΦΑΣΗ ΣΧΕΔΙΩΝ

ΠΟΛΕΟΔΟΜΙΚΗ ΑΔΕΙΑ

ΤΙΤΛΟΣ ΣΧΕΔΙΟΥ  
ΚΑΤΟΨΗ ΟΡΟΦΗΣ

ΤΟΠΟΘΕΣΙΑ  
ΕΚΑΛΗ

ΑΡΧΙΤΕΚΤΟΝΑΣ

ΚΑΙΜΑΚΑ

1:100 A3

ΗΜΕΡΟΜΗΝΙΑ

21/02/2024

PROJECT NO

Α/Α ΣΧΕΔΙΟΥ

**P03**