

ΥΠΟΓΡΑΦΕΣ

ΥΠΟΜΝΗΜΑ




UNITY RESIDENCE - 3 ΚΑΤΟΙΚΙΕΣ
ΣΤΟΝ ΔΗΜΟ ΥΨΩΝΑ

Σχέδιο Αρ. Σχ. 01
ΚΑΤΟΨΗ ΙΣΟΓΕΙΟΥ

Κλίμακα: 1 : 100


ΙΟΥΛΙΟΣ 2023 05/2023

ΓΕΩΡΓΙΟΥ ΓΡΙΒΑ ΔΙΓΕΝΗ 28, 3106. ΛΕΜΕΣΟΣ
T. +357 25 25 22 40 , F. +357 25 25 22 41, E. info@pouros.com
www.pouros.com

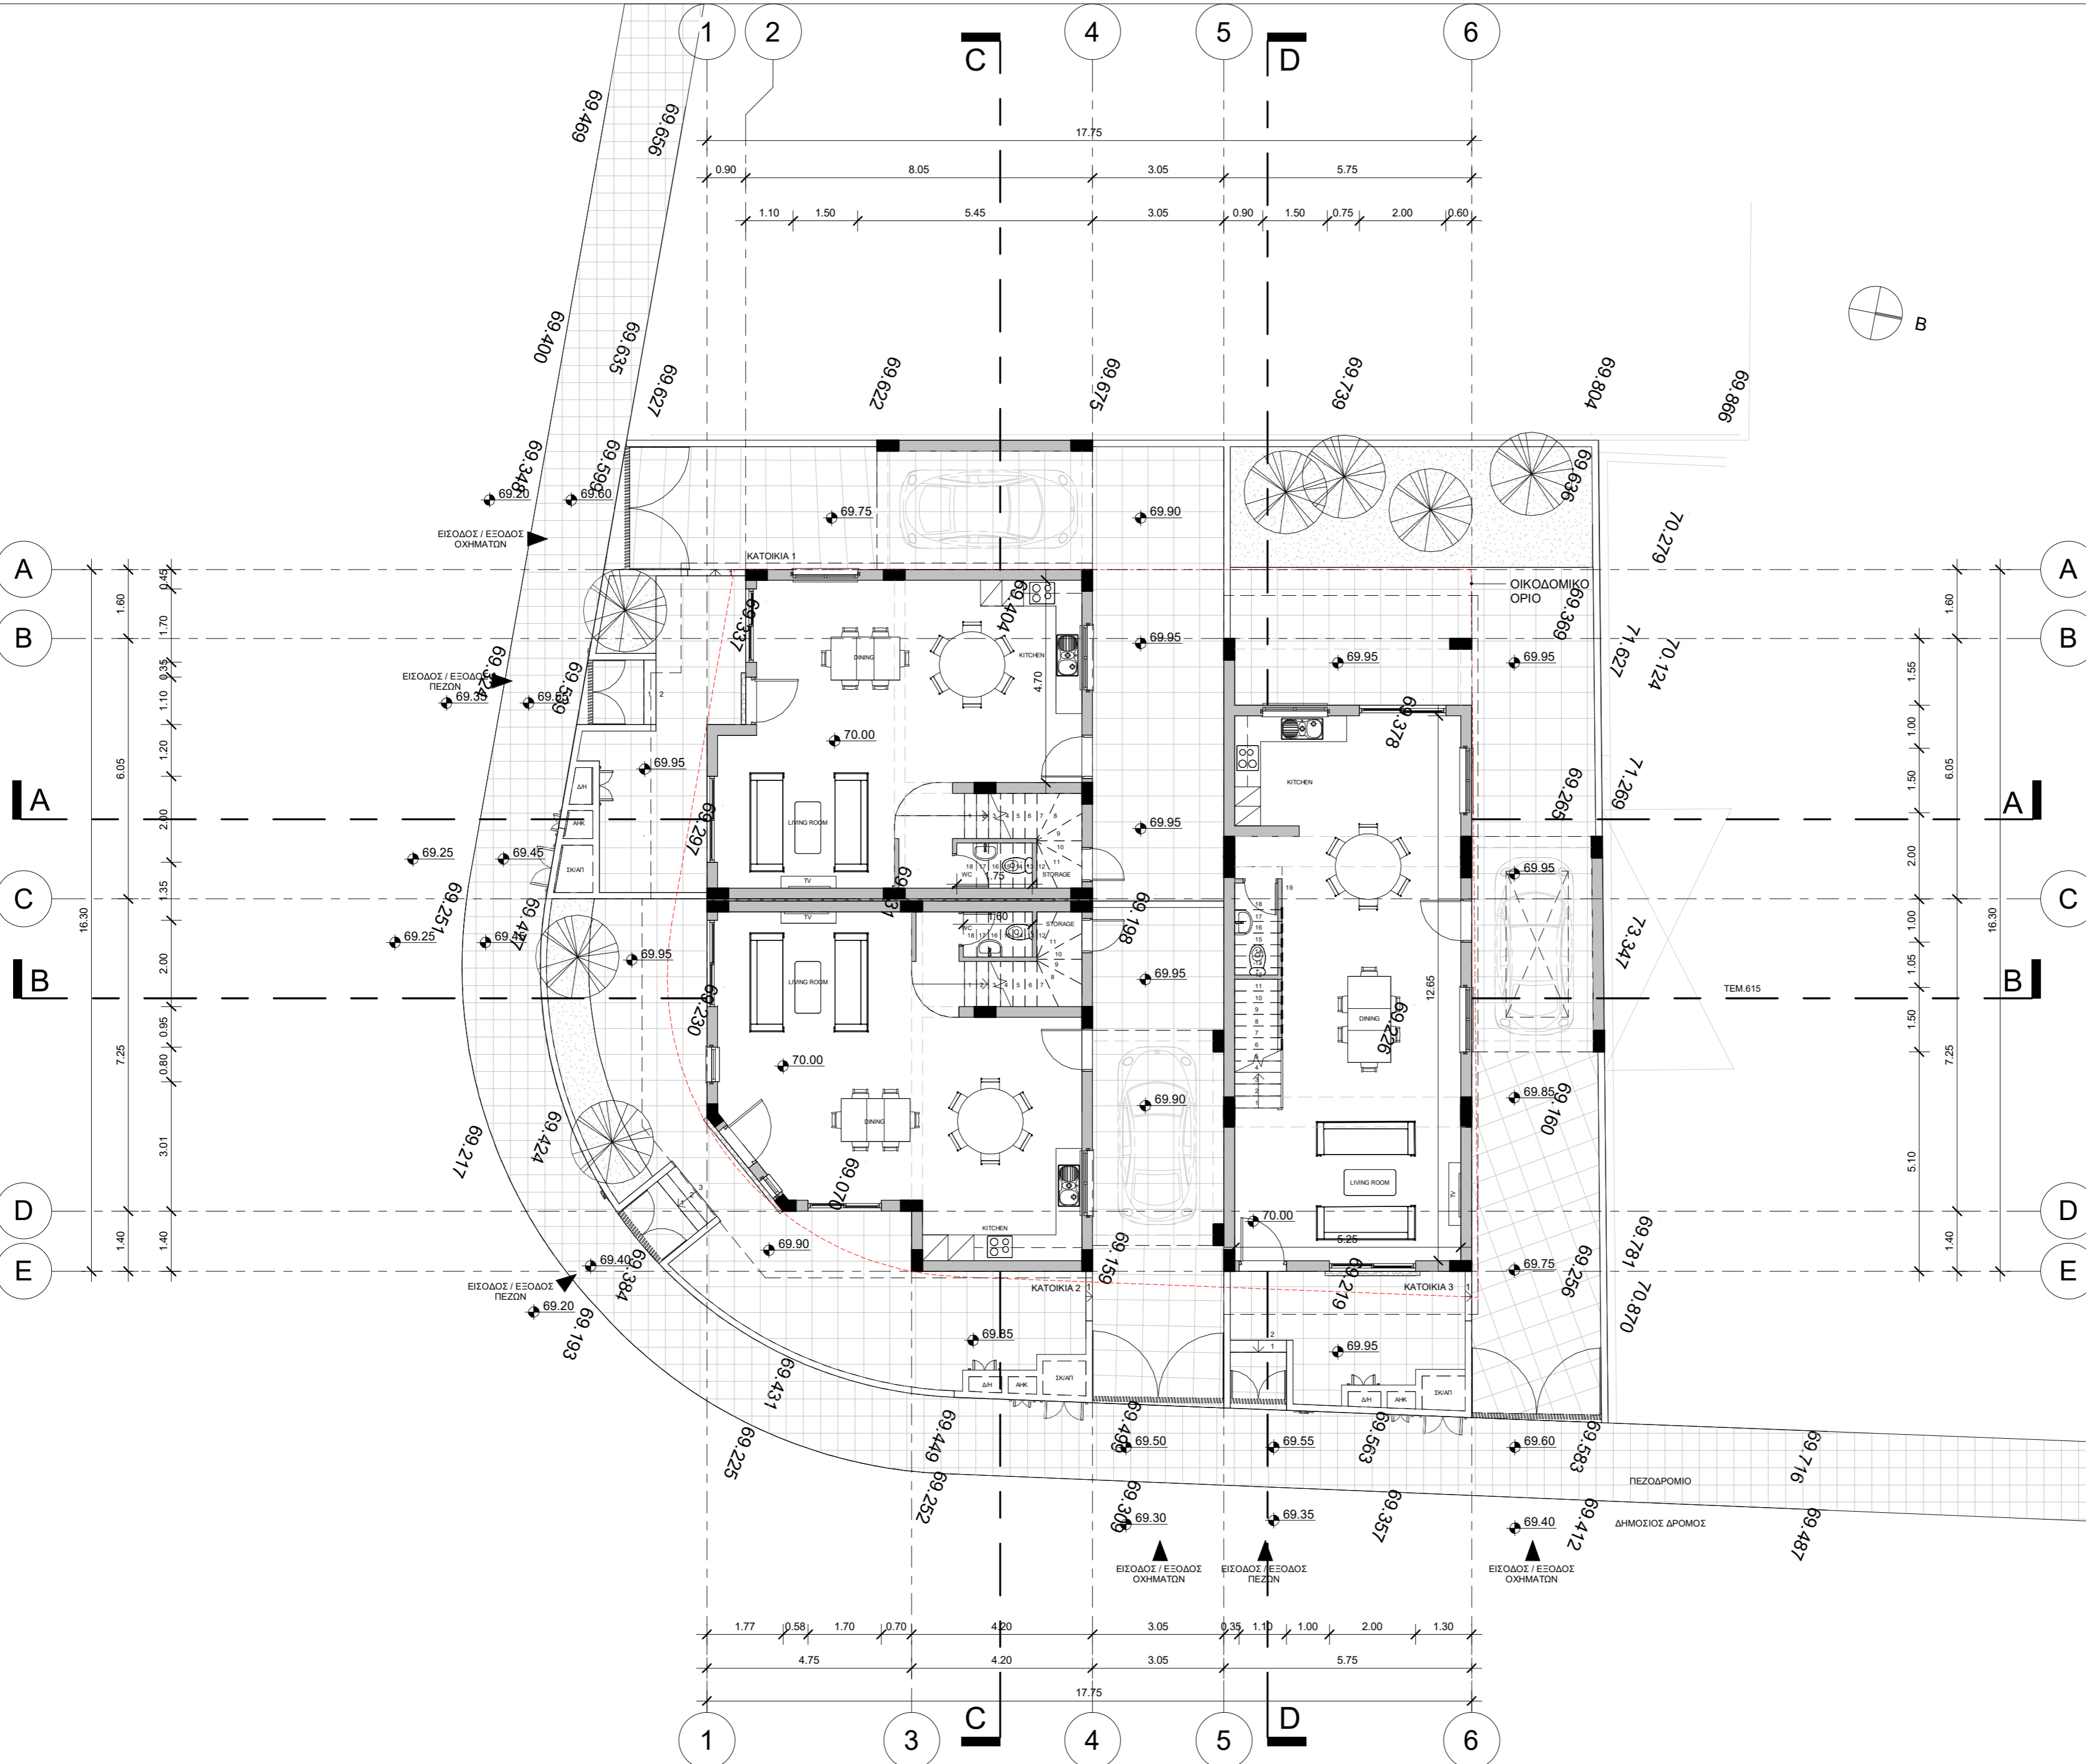

ΥΠΟΓΡΑΦΕΣ

ΥΠΟΜΝΗΜΑ

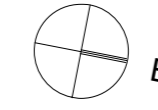


UNITY RESIDENCE - 3 ΚΑΤΟΙΚΙΕΣ
ΣΤΟΝ ΔΗΜΟ ΥΨΩΝΑ

Σχέδιο Αρ. Σχ.
ΚΑΤΟΨΗ ΟΡΟΦΟΥ 02

Κλίμακα: 1 : 100



ΙΟΥΛΙΟΣ 2023 05/2023

ΓΕΩΡΓΙΟΥ ΓΡΙΒΑ ΔΙΓΕΝΗ 28, 3106. ΛΕΜΕΣΟΣ
Τ. +357 25 25 22 40, Φ. +357 25 25 22 41, Ε. info@pouros.com
www.pouros.com

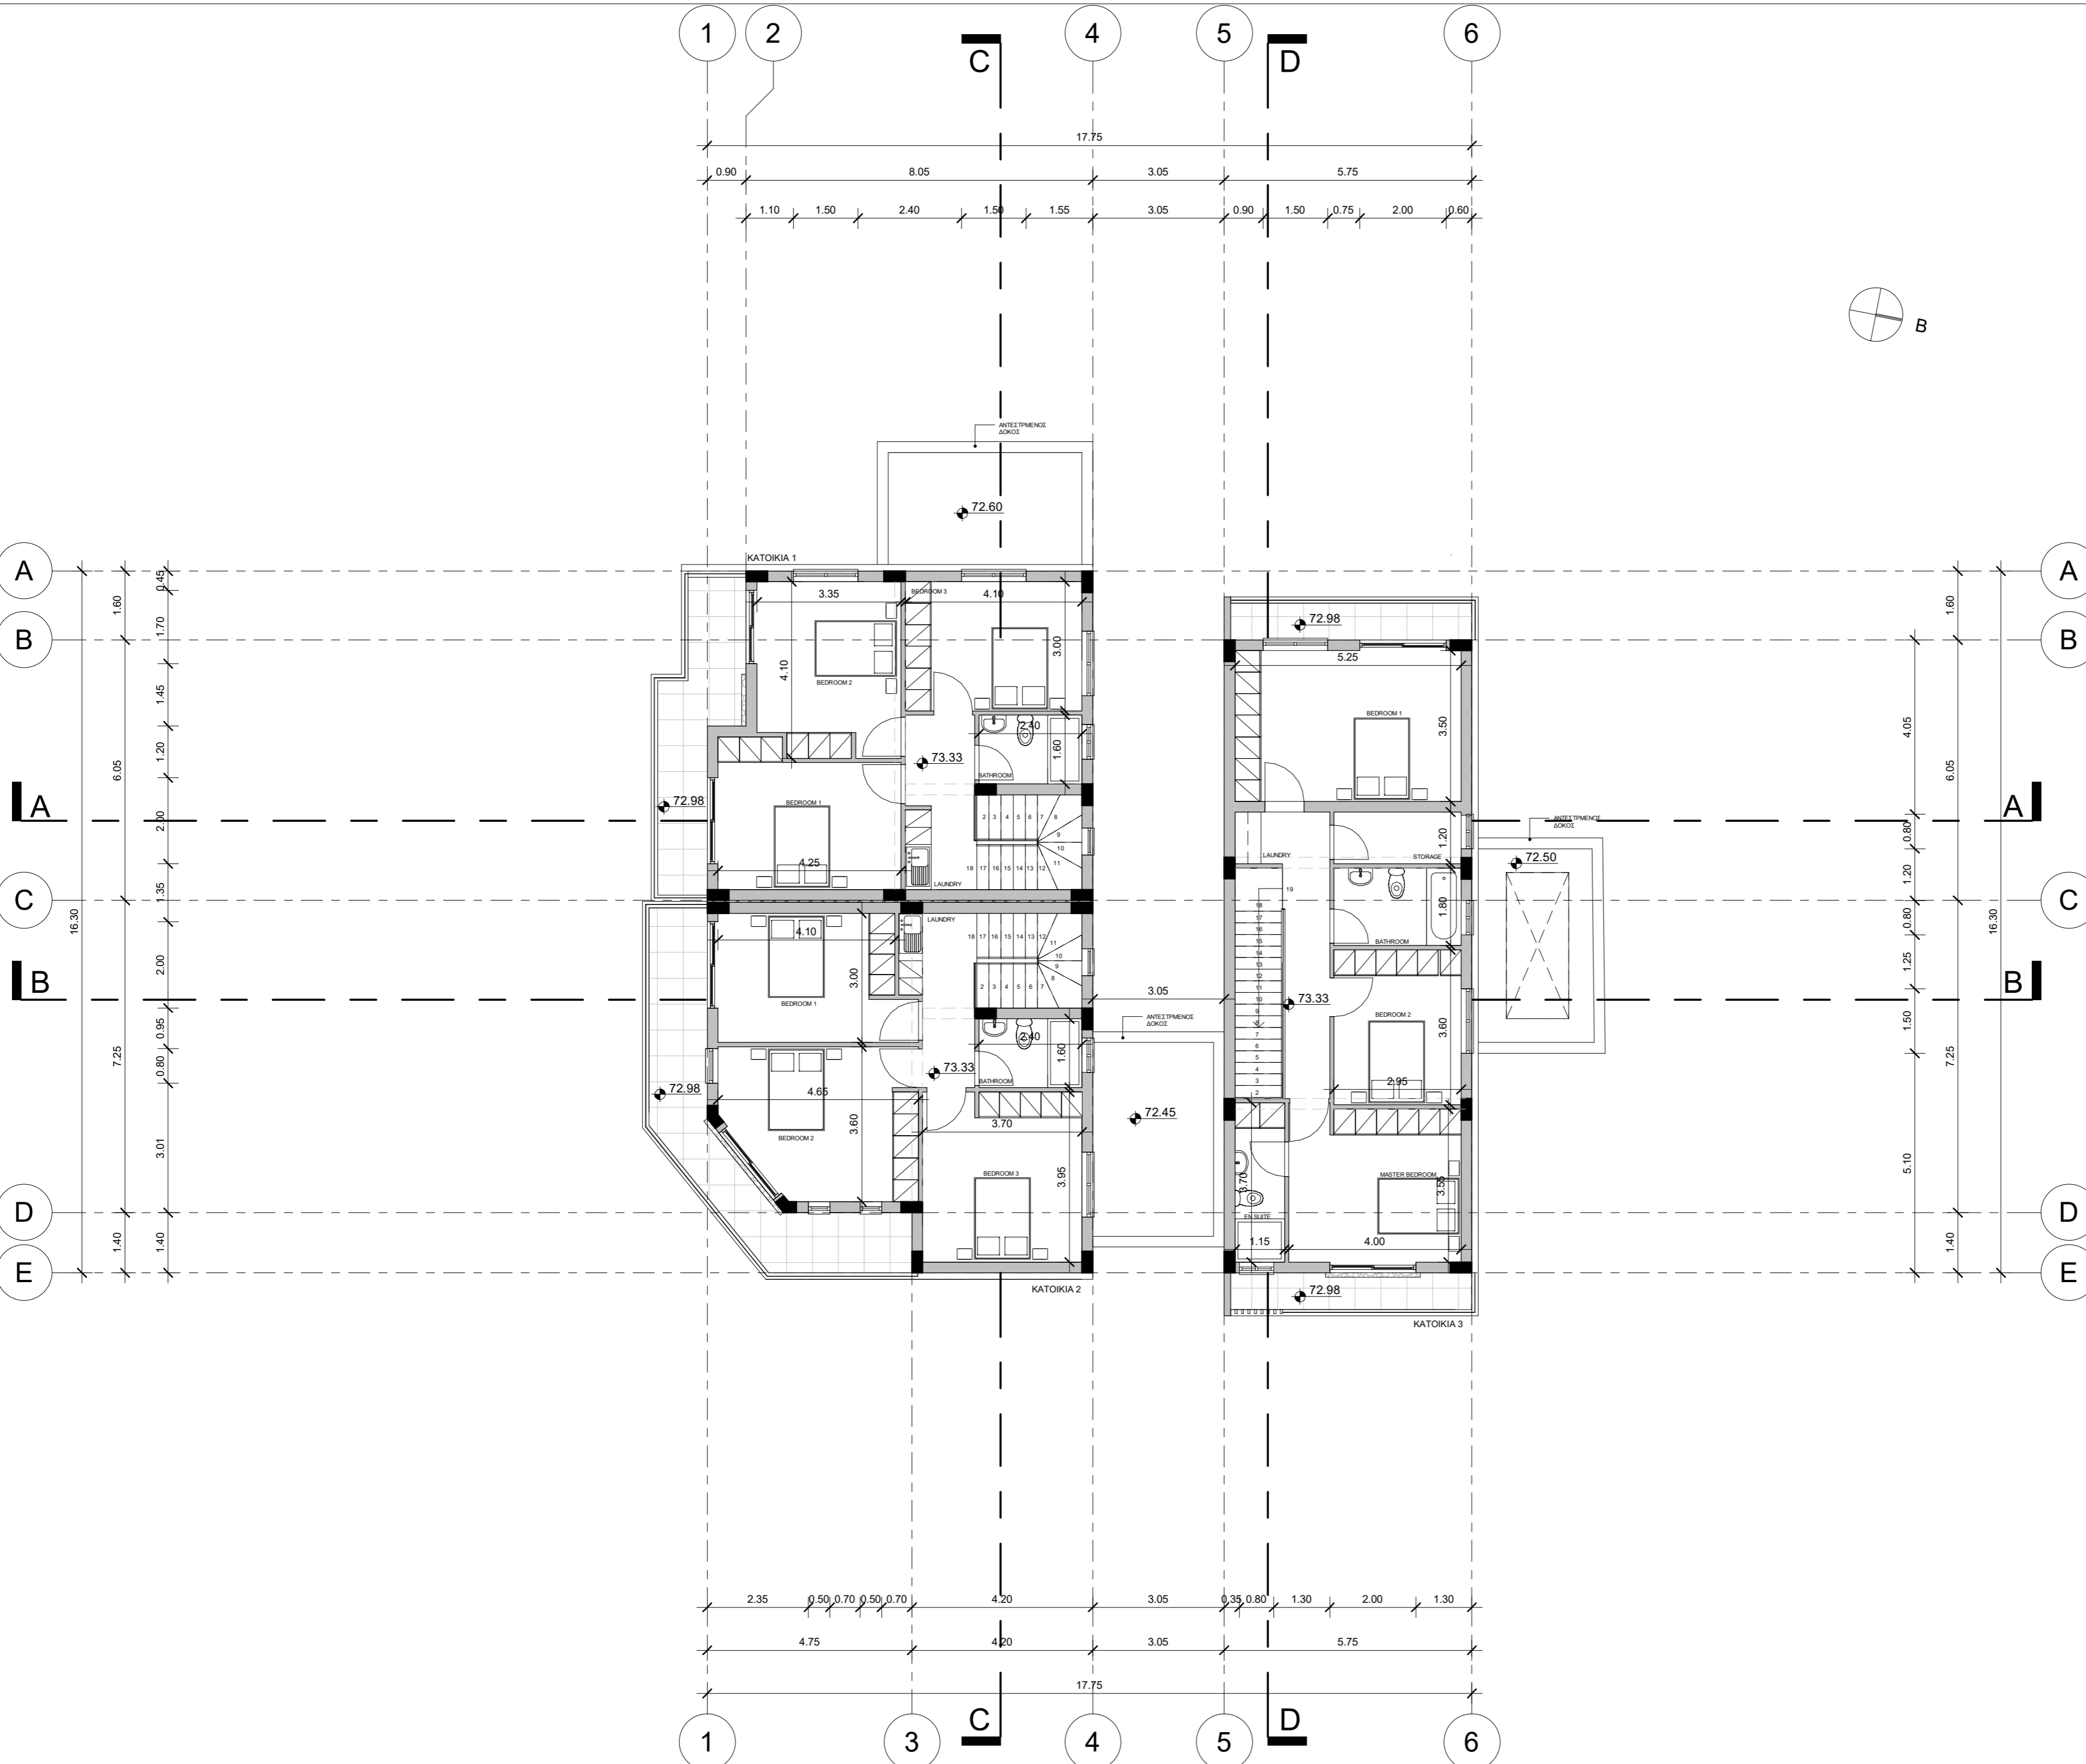

ΥΠΟΓΡΑΦΕΣ

ΥΠΟΜΝΗΜΑ

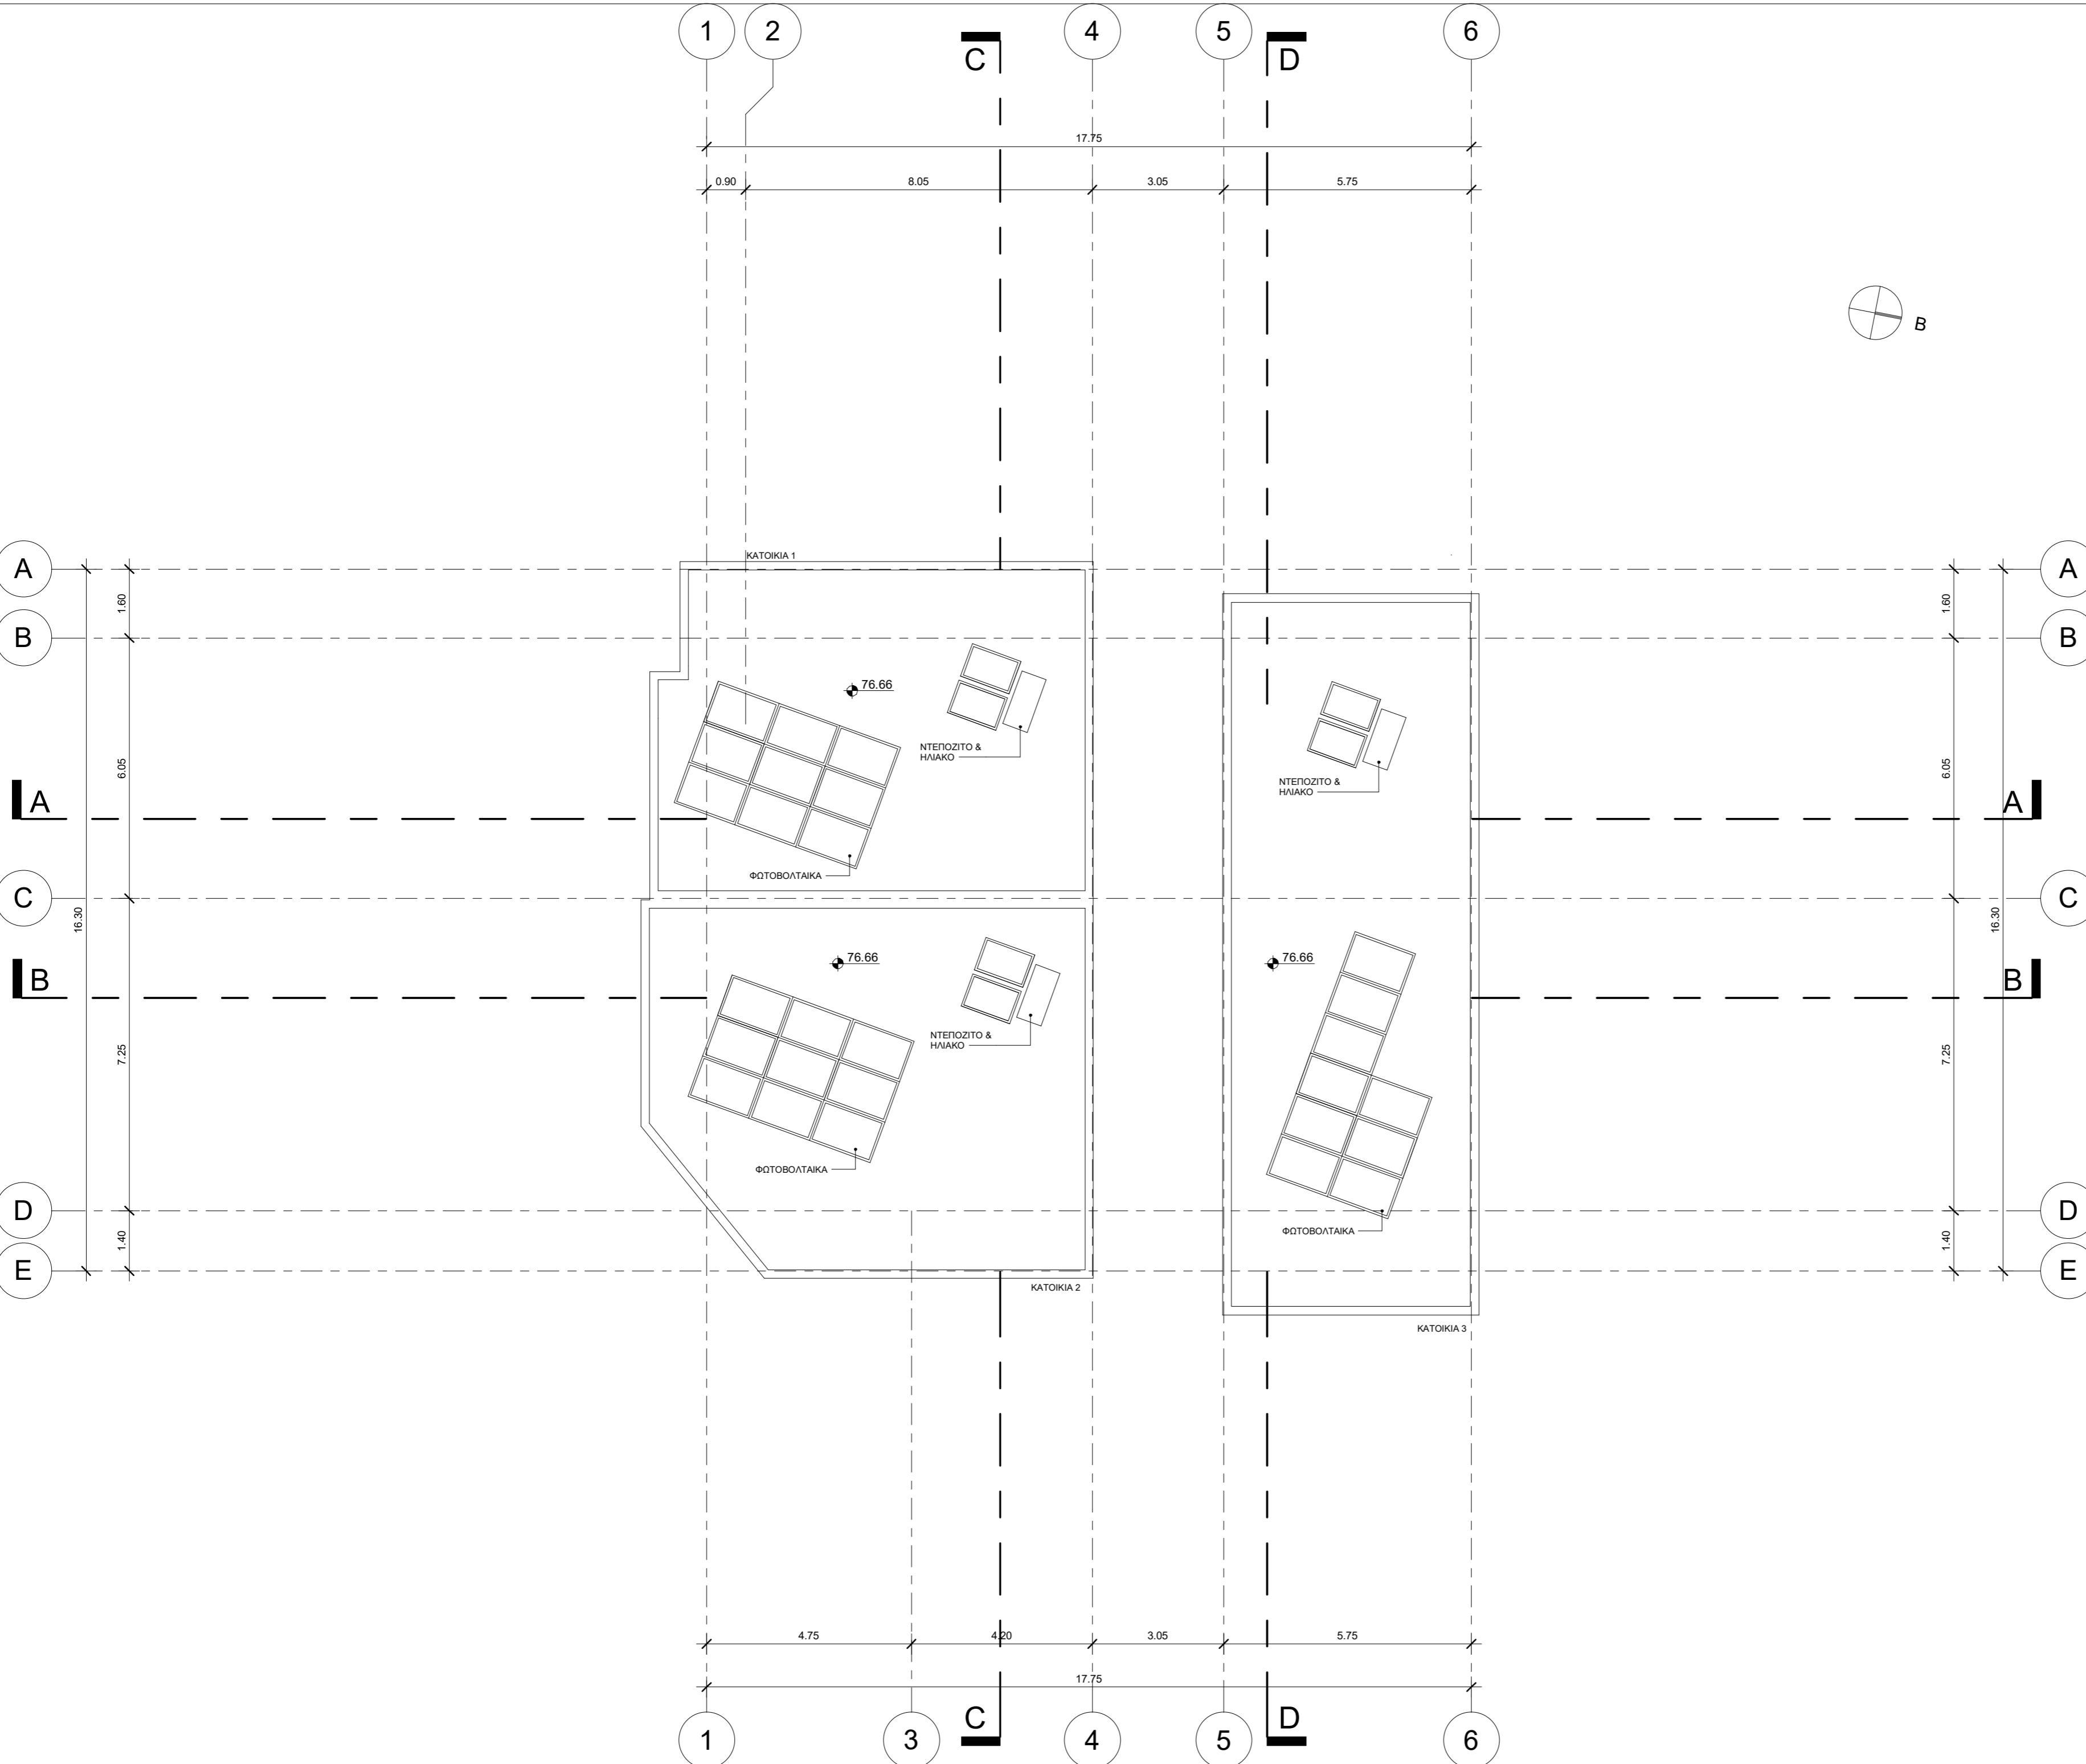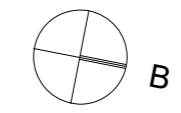


UNITY RESIDENCE - 3 ΚΑΤΟΙΚΙΕΣ
ΣΤΟΝ ΔΗΜΟ ΥΨΩΝΑ

Σχέδιο ΚΑΤΟΨΗ ΟΡΟΦΗΣ Αρ. Σχ. 04


Κλίμακα: 1 : 100

ΙΟΥΛΙΟΣ 2023 05/2023


ΓΕΩΡΓΙΟΥ ΓΡΙΒΑ ΔΙΓΕΝΗ 28, 3106. ΛΕΜΕΣΟΣ
Τ. +357 25 25 22 40 , Φ. +357 25 25 22 41, Ε. info@pouros.com
www.pouros.com

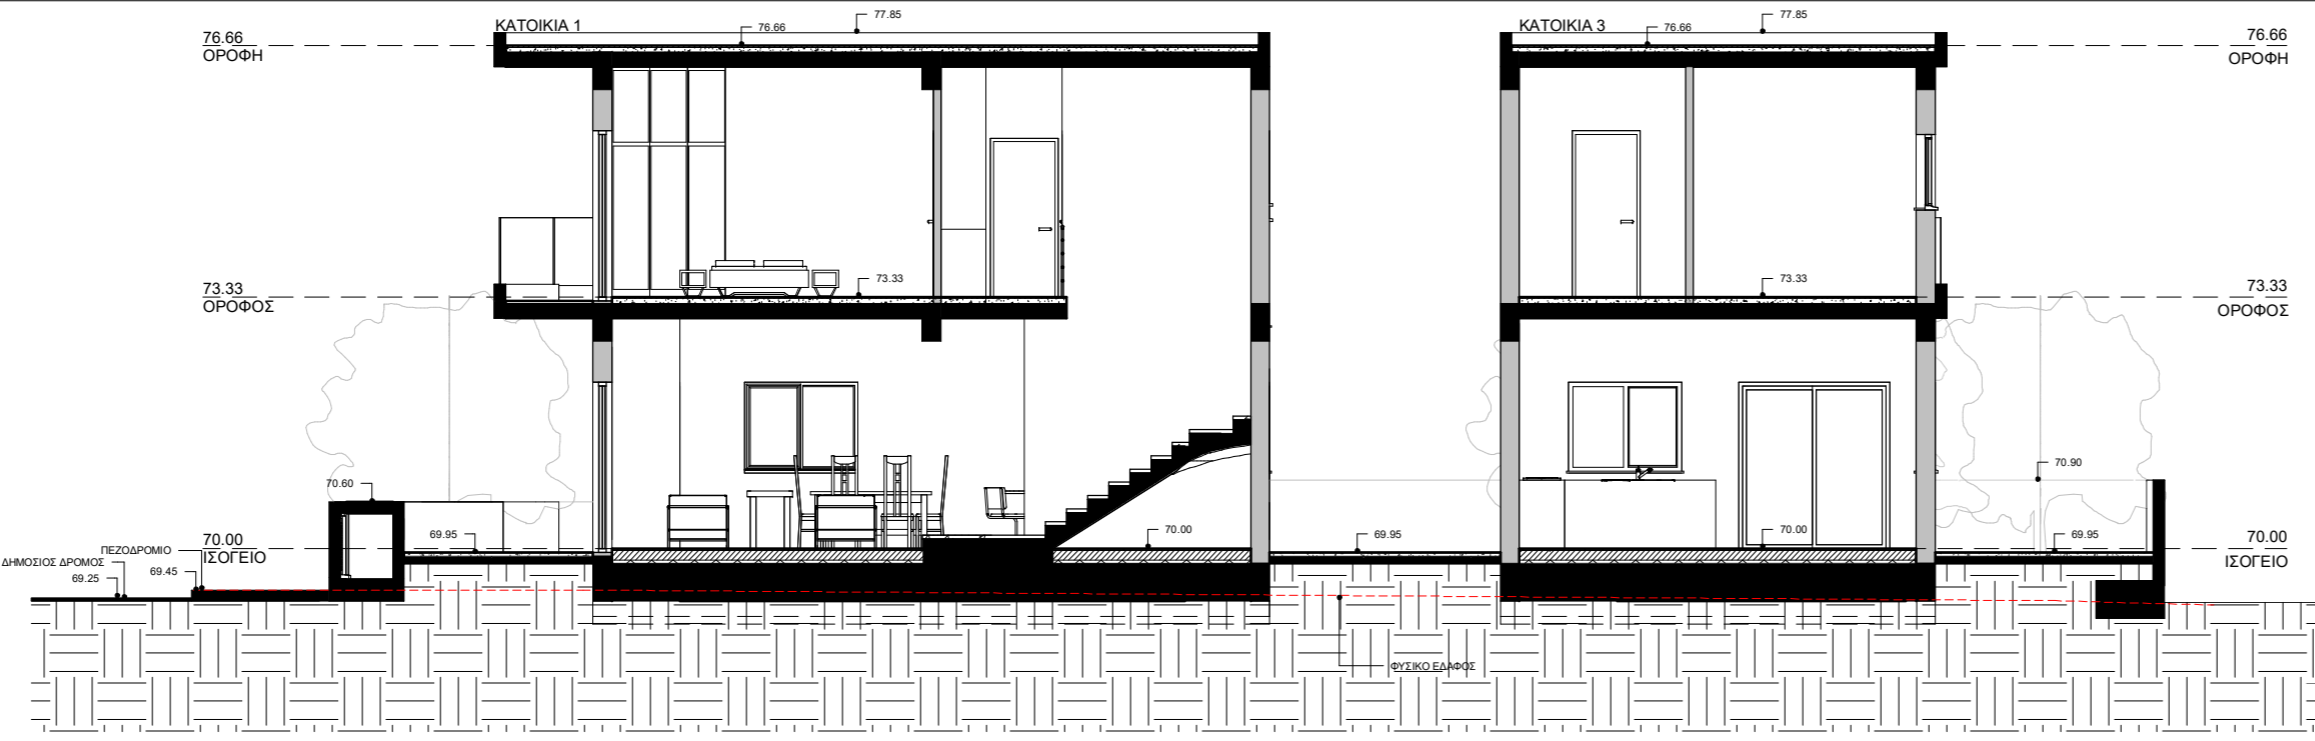


1 ΤΟΜΗ Α-Α
1 : 100

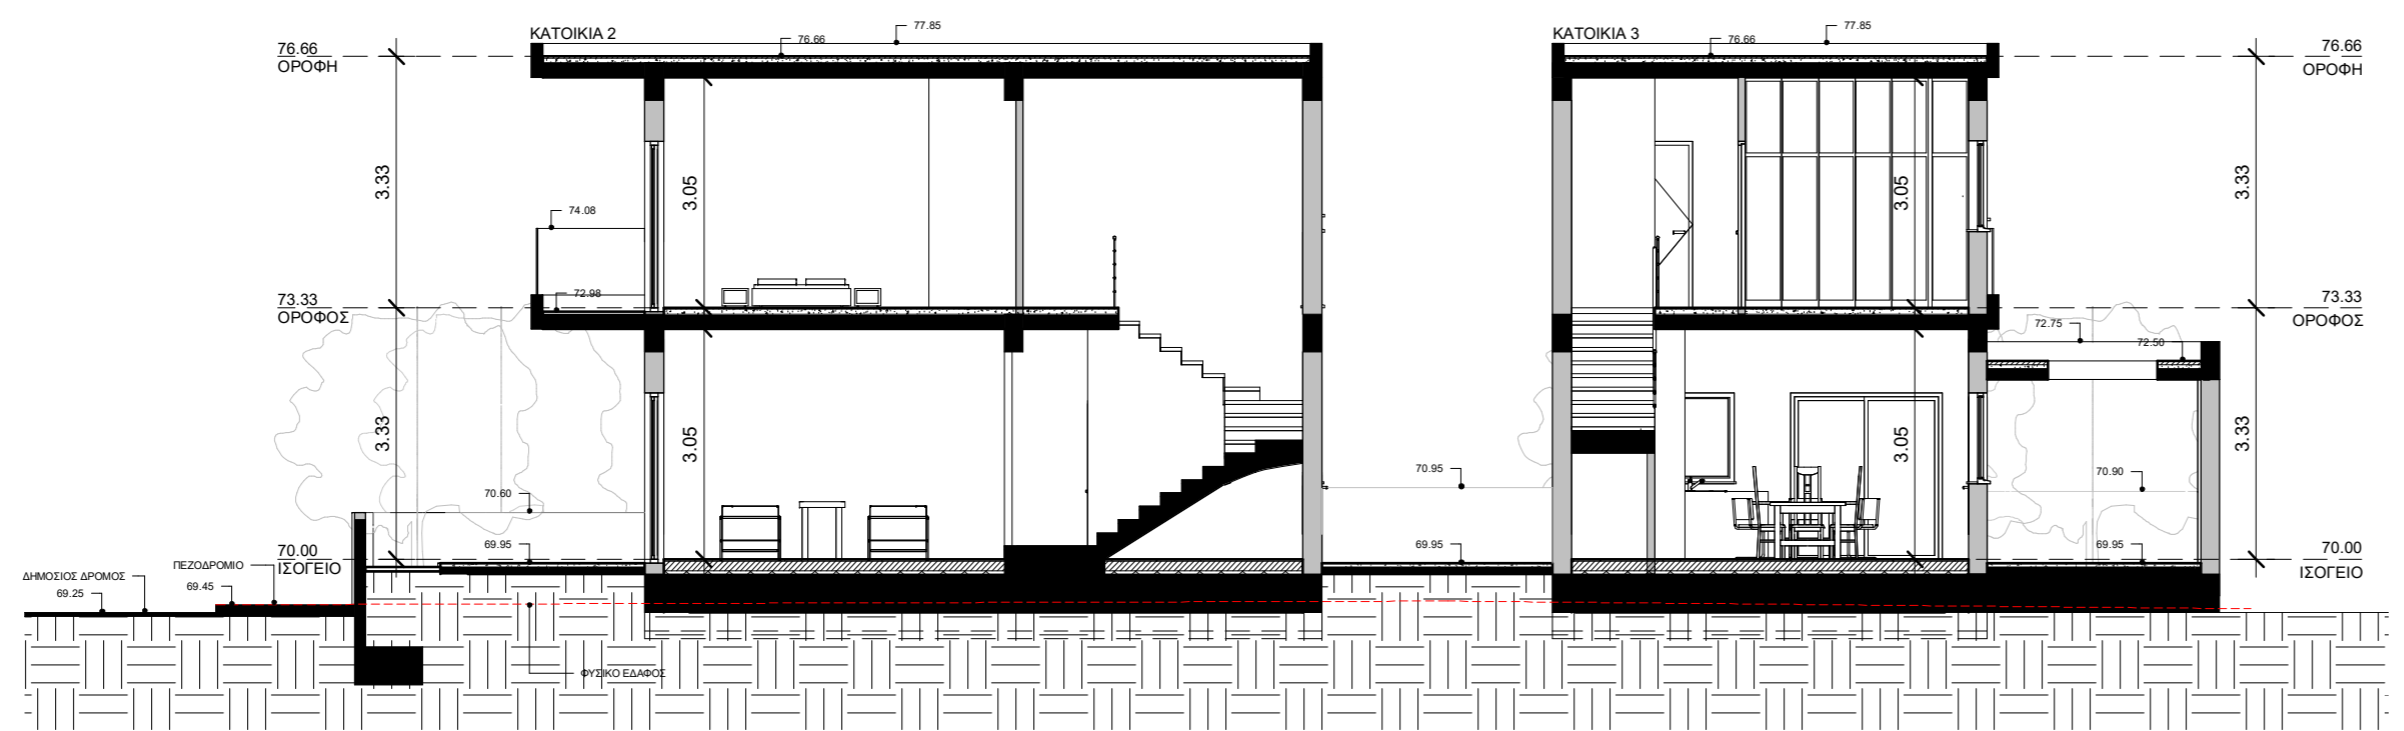

2 ΤΟΜΗ Β-Β
1 : 100

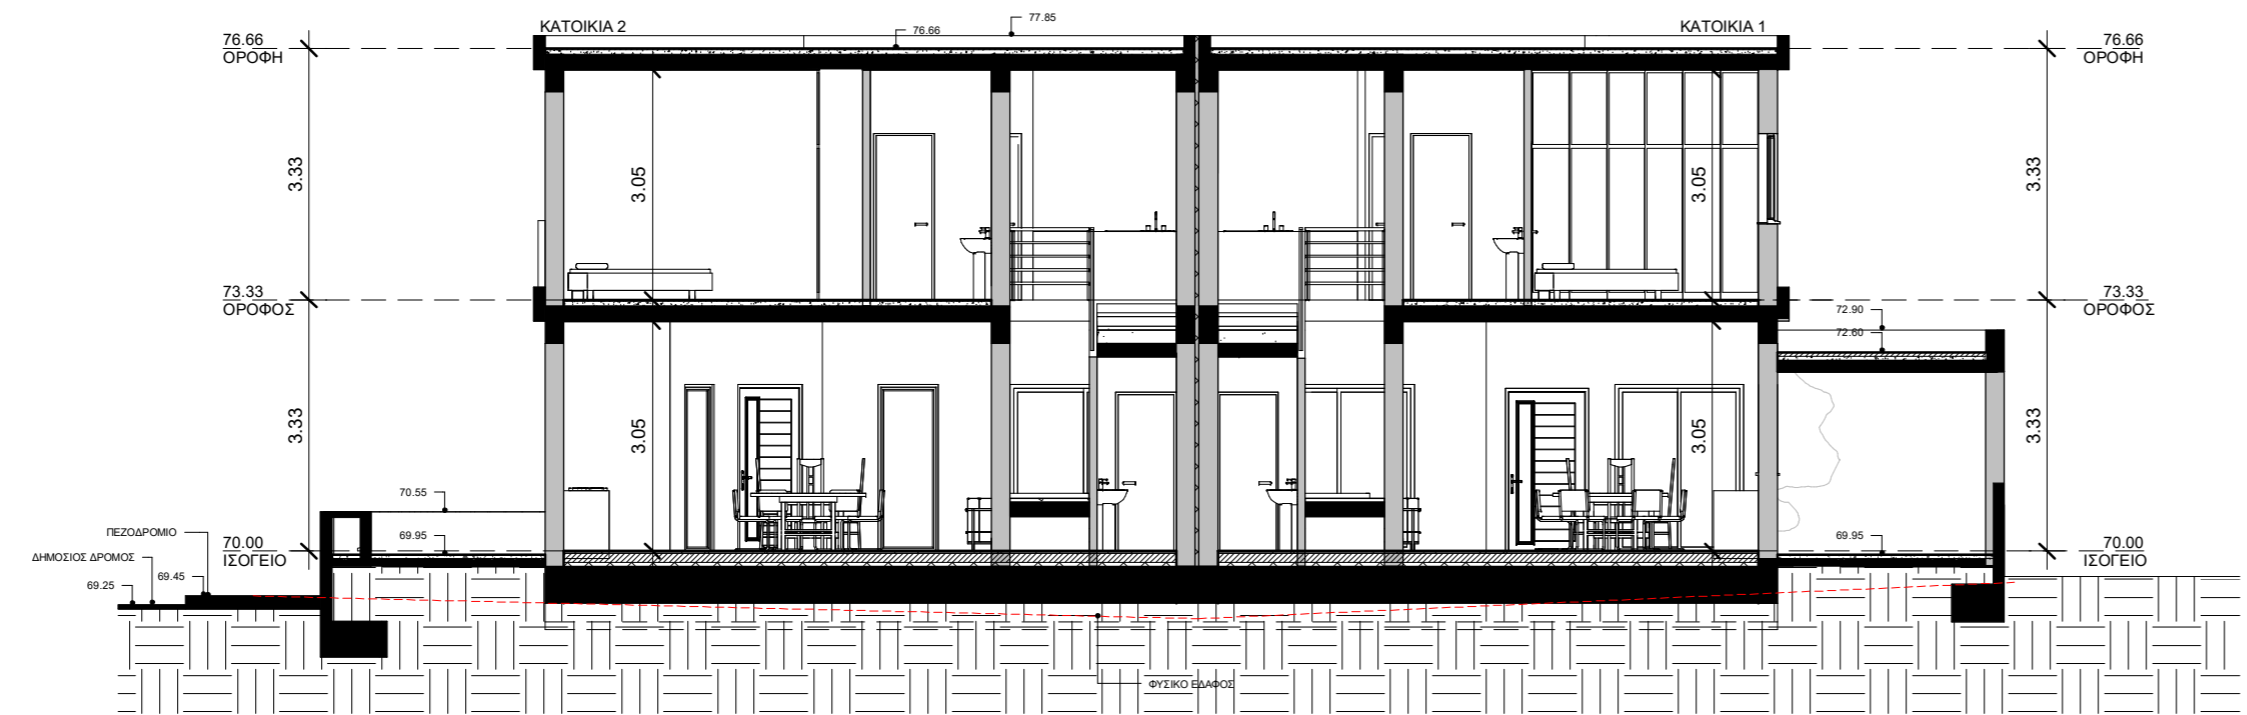

4 ΤΟΜΗ C-C
1 : 100

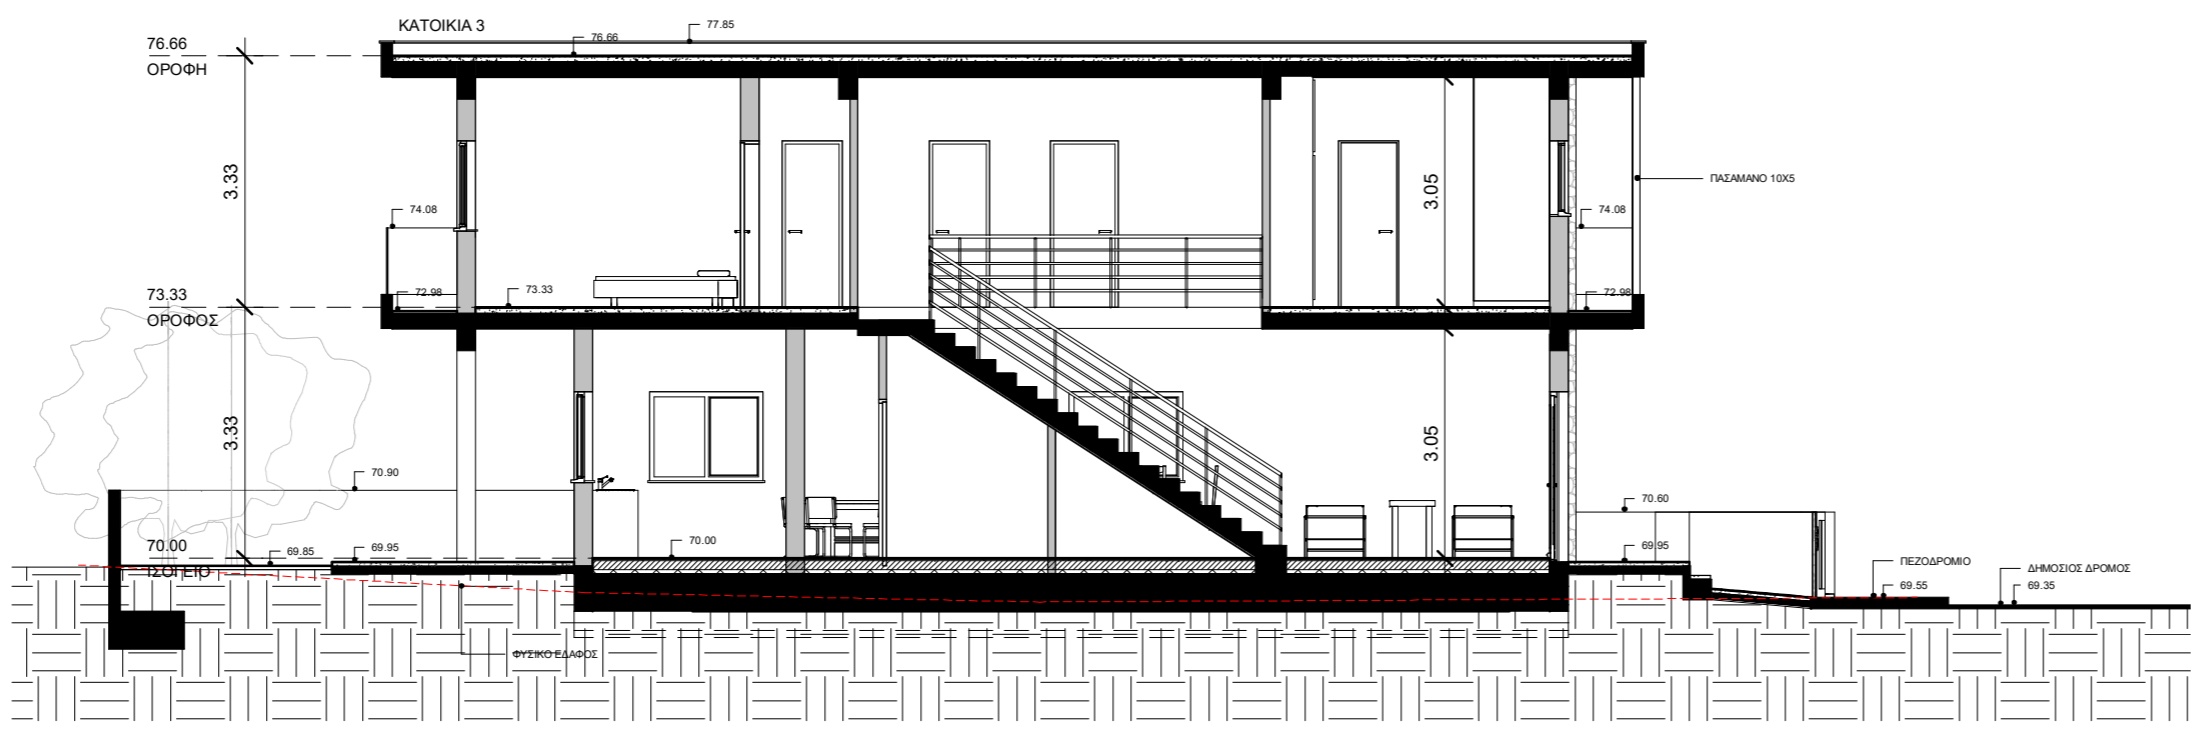

3 ΤΟΜΗ D-D
1 : 100

ΥΠΟΓΡΑΦΕΣ

ΥΠΟΜΝΗΜΑ




UNITY RESIDENCE - 3 ΚΑΤΟΙΚΙΕΣ
ΣΤΟΝ ΔΗΜΟ ΥΨΩΝΑ

Σχέδιο ΤΟΜΕΣ Αρ. Σχ. 05


Κλίμακα: 1 : 100

ΙΟΥΛΙΟΣ 2023 05/2023


ΓΕΩΡΓΙΟΥ ΓΡΙΒΑ ΔΙΓΕΝΗ 28, 3106. ΛΕΜΕΣΟΣ
T. +357 25 25 22 40, F. +357 25 25 22 41, E. info@pouros.com
www.pouros.com

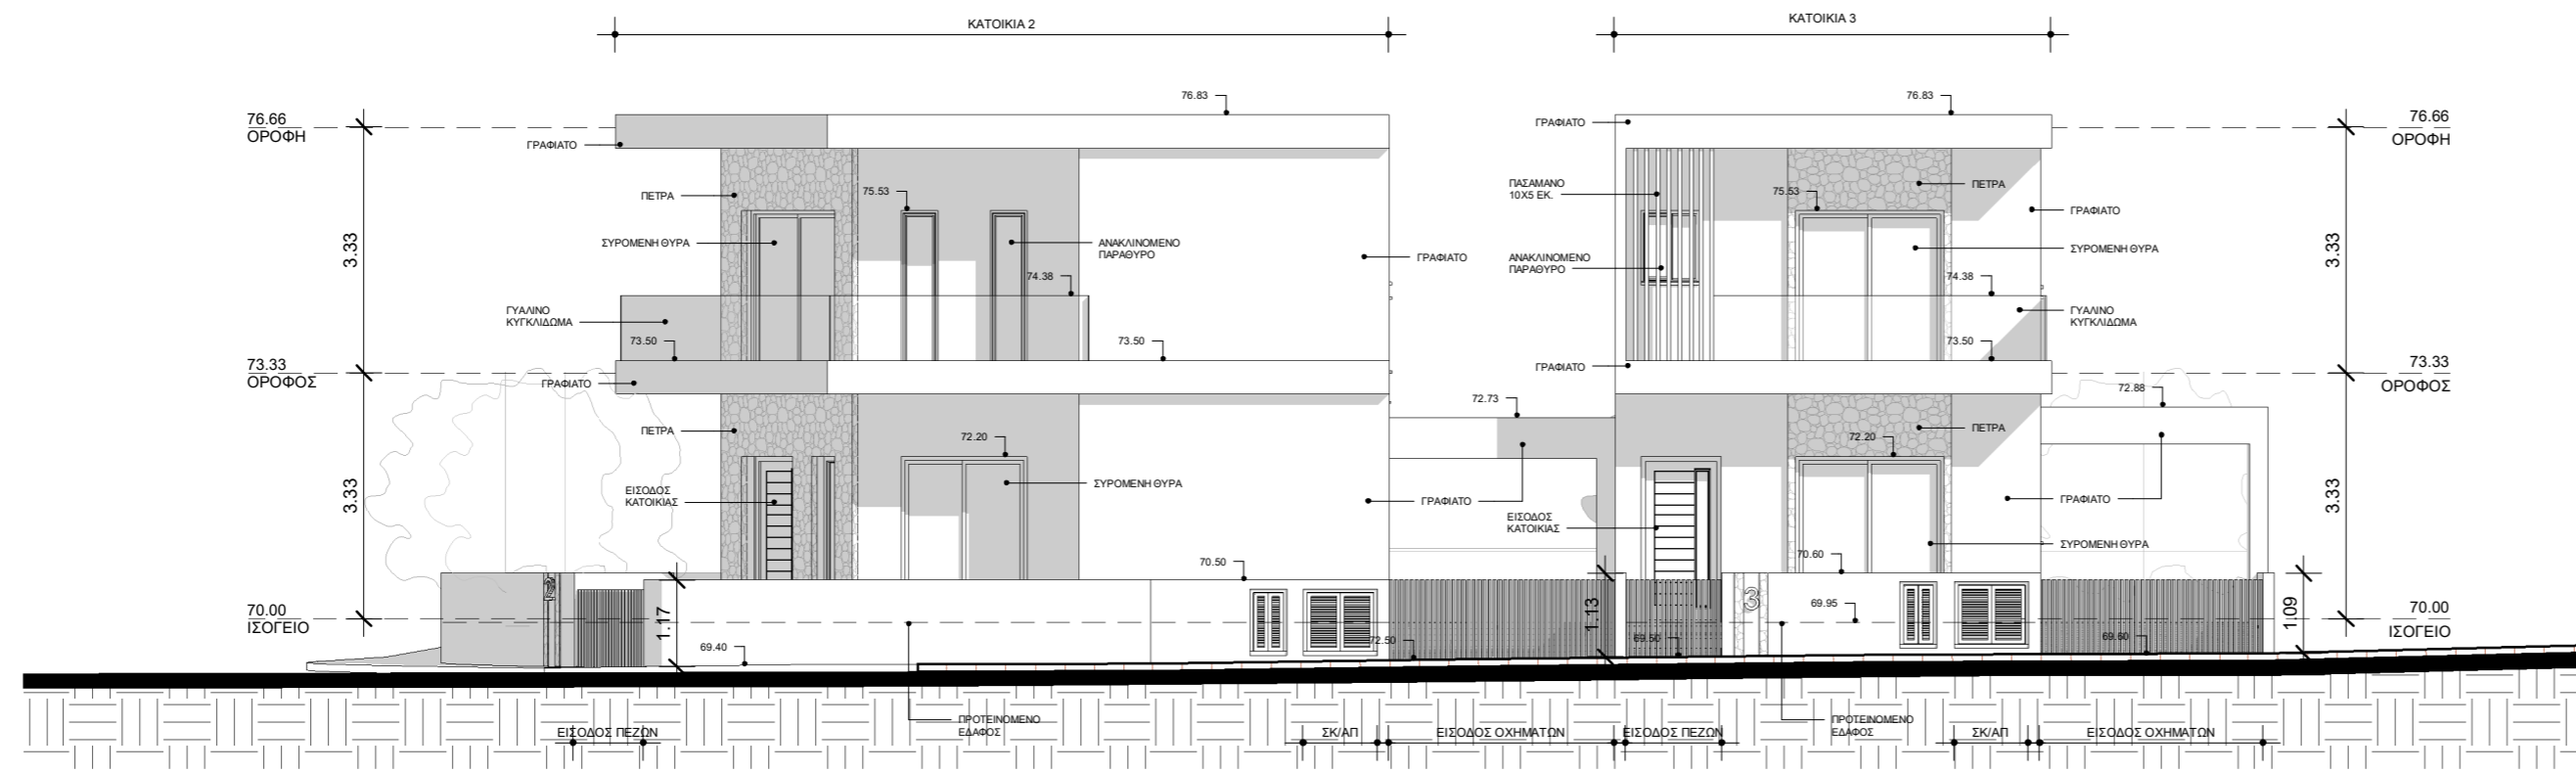

1 **ΑΝΑΤΟΛΙΚΗ ΟΨΗ**
1 : 100

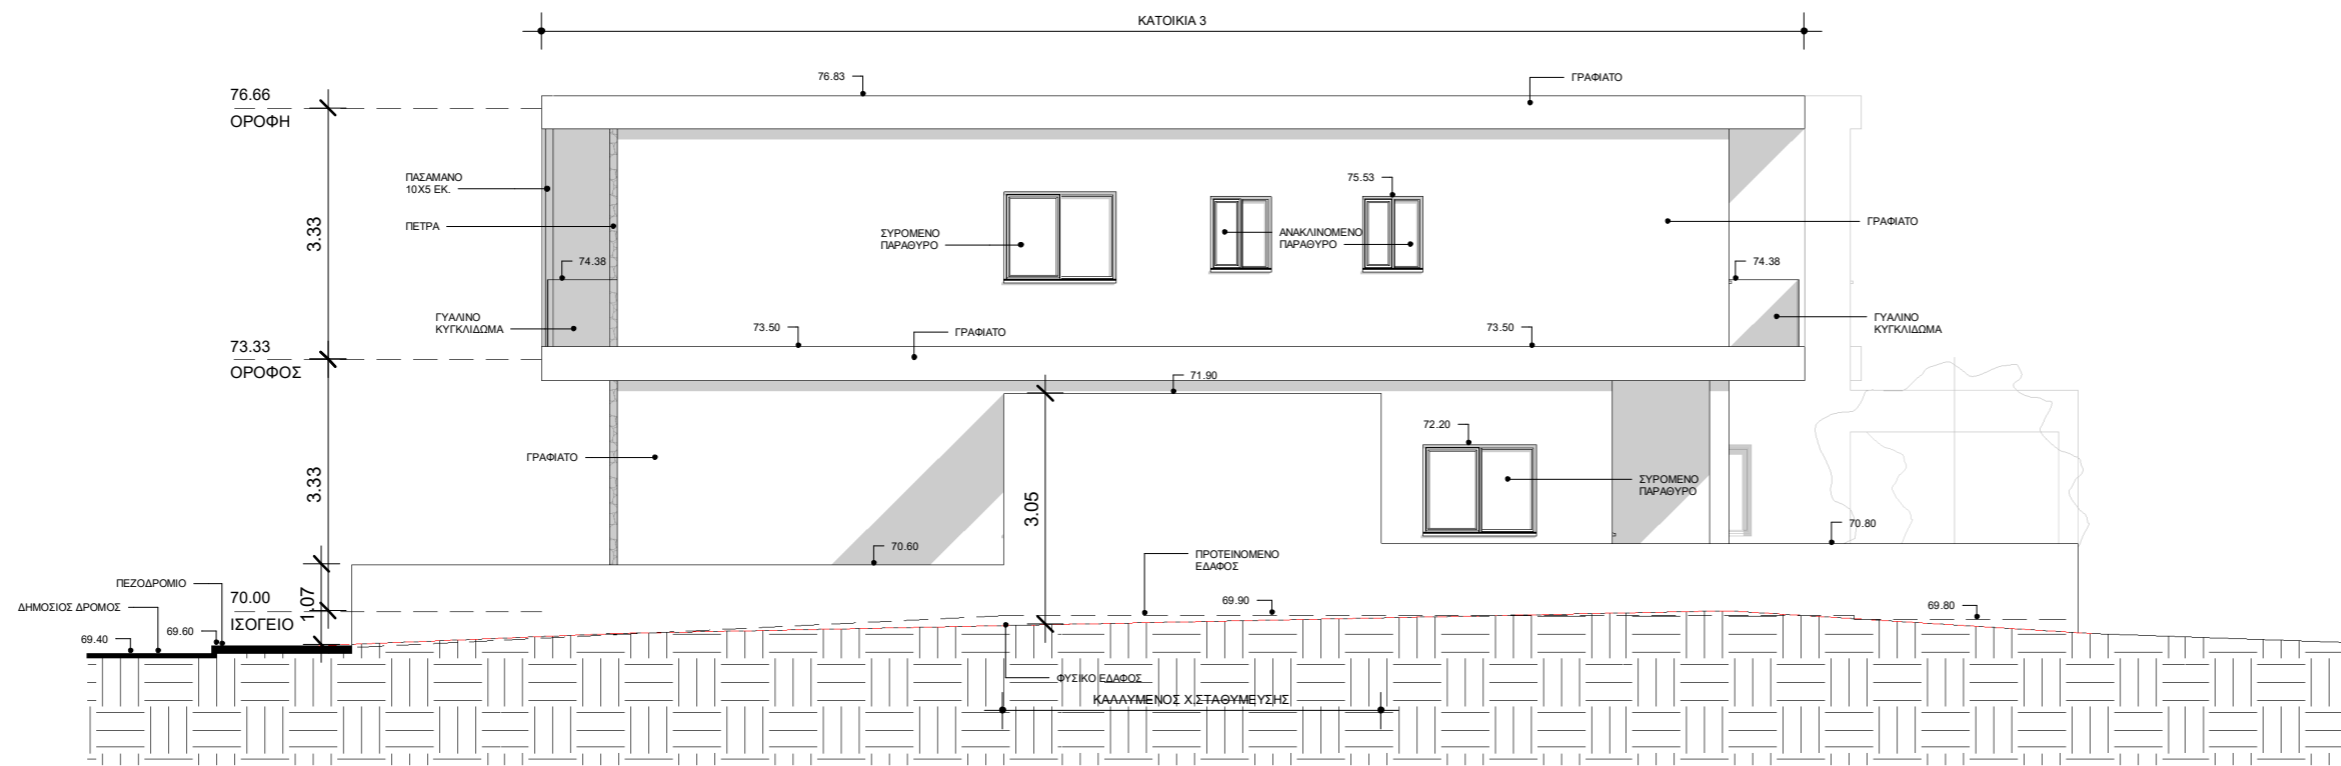

2 **ΒΟΡΕΙΑ**
1 : 100

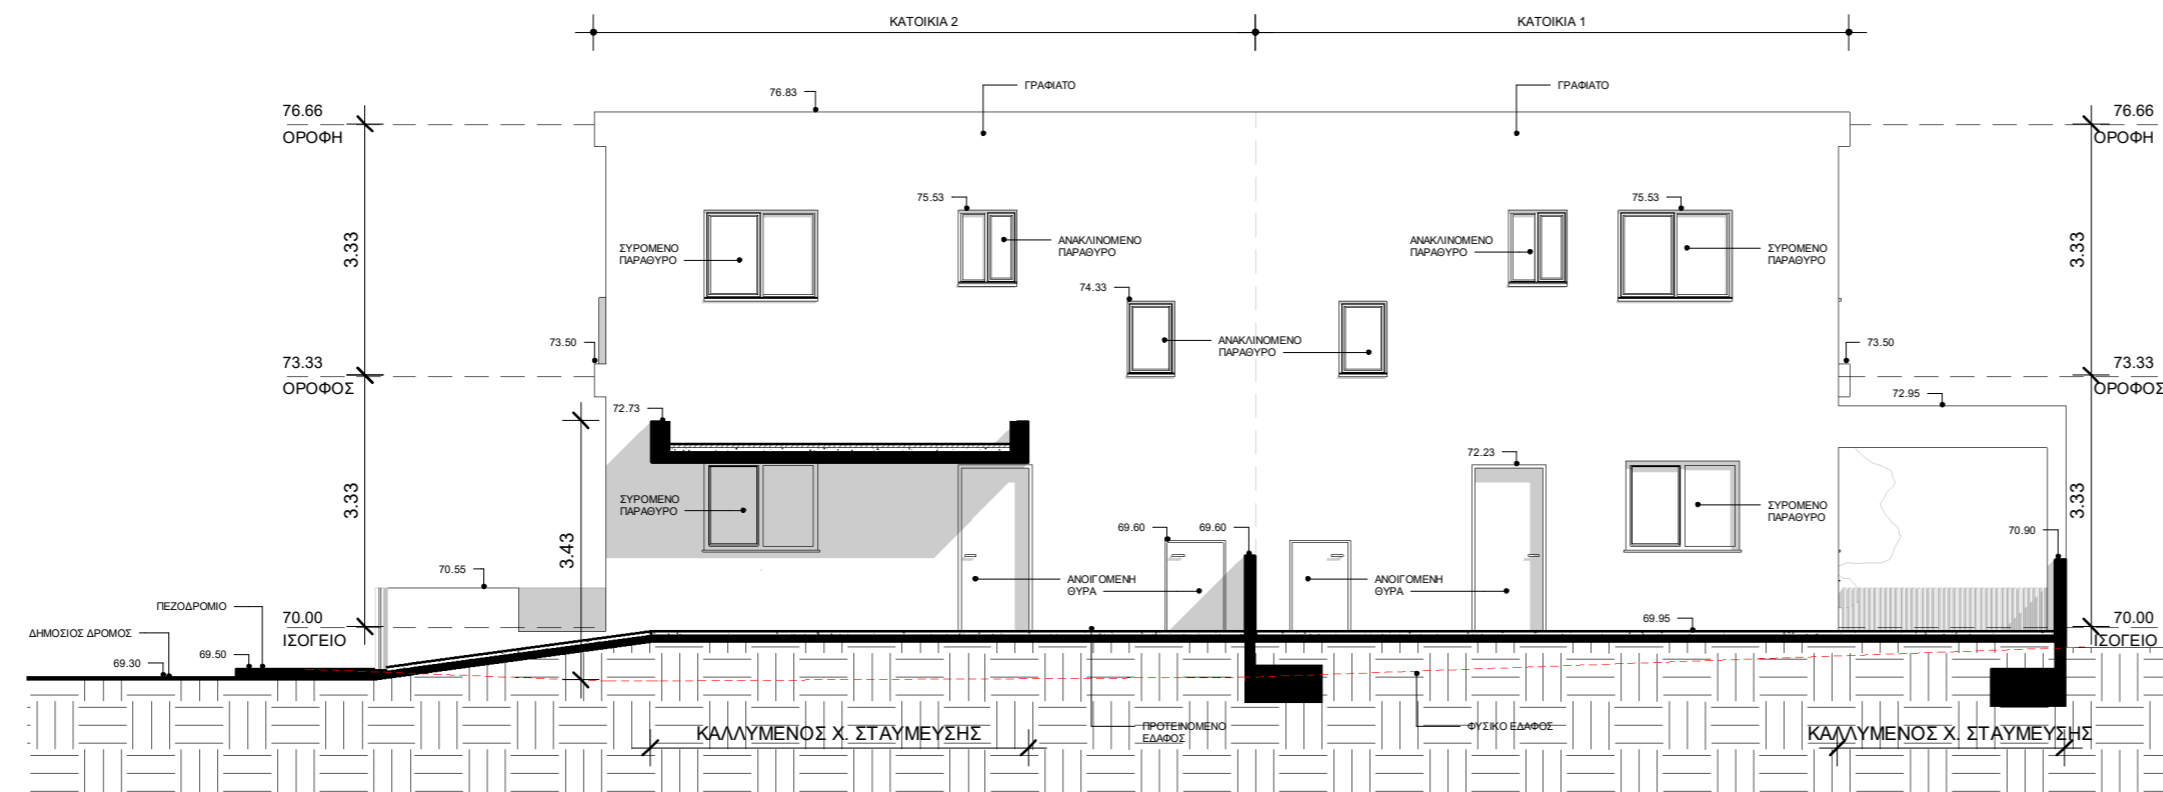

3 **ΒΟΡΕΙΑ ΟΨΗ ΚΑΤΟΙΚΙΑ 1 ΚΑΙ 2**
1 : 100

ΥΠΟΓΡΑΦΕΣ

ΥΠΟΜΝΗΜΑ

DEVELOPMENTS
POUROS

UNITY RESIDENCE - 3 ΚΑΤΟΙΚΙΕΣ
ΣΤΟΝ ΔΗΜΟ ΥΨΩΝΑ

Σχέδιο
ΟΨΕΙΣ


Αρ. Σχ.
07

Κλίμακα: 1 : 100


ΙΟΥΛΙΟΣ 2023

05/2023

ΓΕΩΡΓΙΟΥ ΓΡΙΒΑ ΔΙΓΕΝΗ 28, 3106. ΛΕΜΕΣΟΣ
T. +357 25 25 22 40, F. +357 25 25 22 41, E. info@pouros.com
www.pouros.com

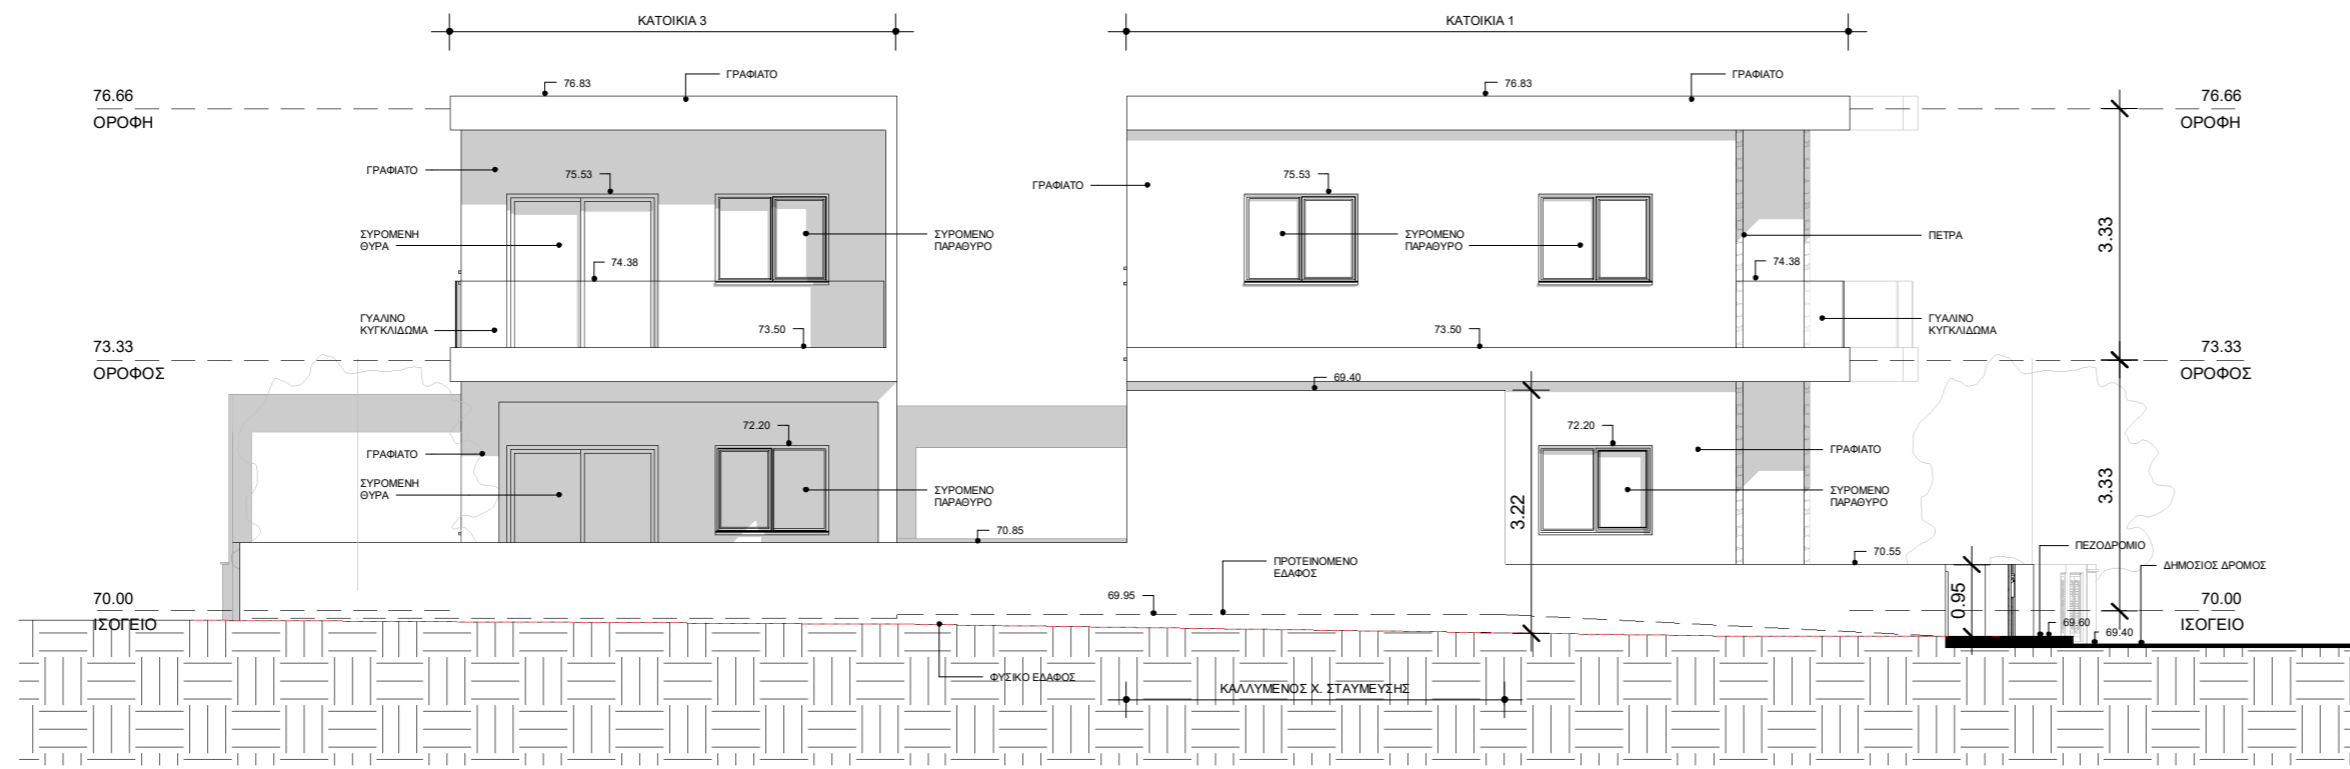

1 ΔΥΤΙΚΗ ΟΨΗ
1 : 100

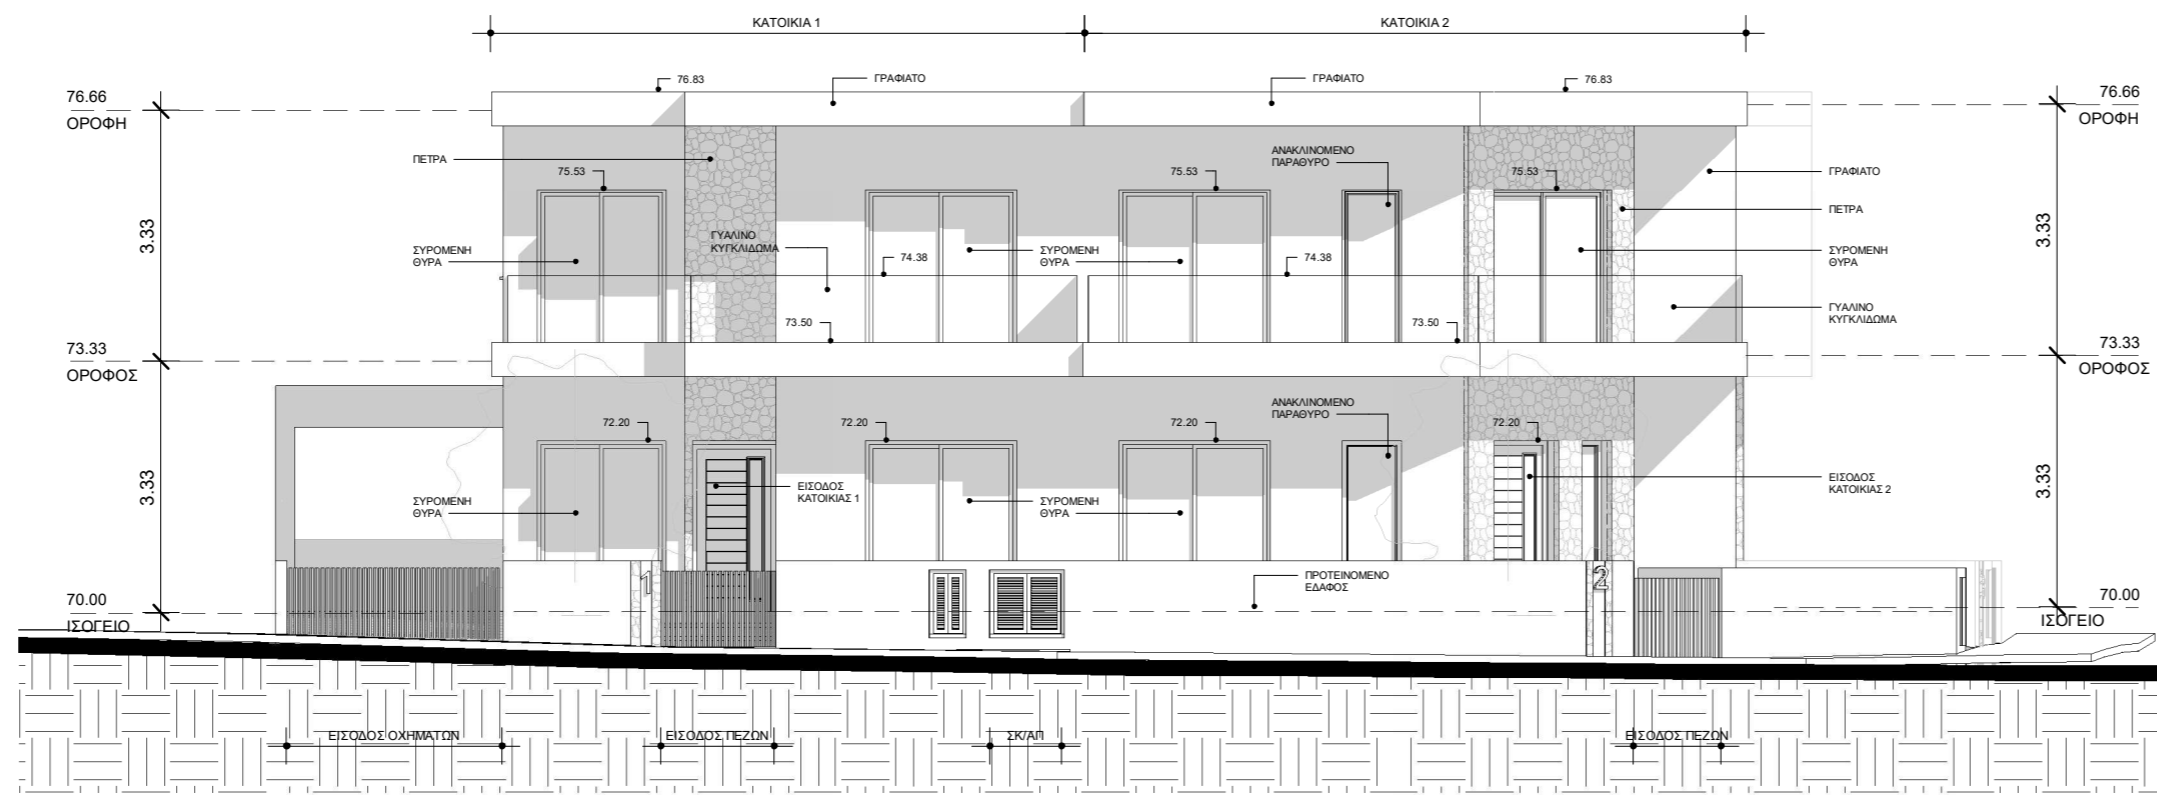

2 ΝΟΤΙΑ ΟΨΗ
1 : 100

ΥΠΟΓΡΑΦΕΣ

ΥΠΟΜΝΗΜΑ



UNITY RESIDENCE - 3 ΚΑΤΟΙΚΙΕΣ
ΣΤΟΝ ΔΗΜΟ ΥΨΩΝΑ

Σχέδιο
ΟΨΕΙΣ 2

Αρ. Σχ.
08

Κλίμακα: 1 : 100

ΙΟΥΛΙΟΣ 2023

05/2023

ΓΕΩΡΓΙΟΥ ΓΡΙΒΑ ΔΙΓΕΝΗ 28, 3106. ΛΕΜΕΣΟΣ
T. +357 25 25 22 40 , F. +357 25 25 22 41, E. info@pouros.com
www.pouros.com