

HOUSE 1
Overall covered area : 338 m²
Plot : 332 m²
Living area : 192 +71 m²

A1

A2

6.15 15.35 3.05 6.15

HOUSE 2
Overall covered area : 315 m²
Plot : 245 m²
Living area : 192 +71 m²

B

C

D

6.15 11.55 5.95 6.05 2.15 8.55 3.60

1


1

OIKODOMIKO
OPIO
OIKONTEAOY

TEMAXIO
509
TEMAXIO
510
OPIO
OIKONTEAOY

HOUSE
1

HOUSE
2

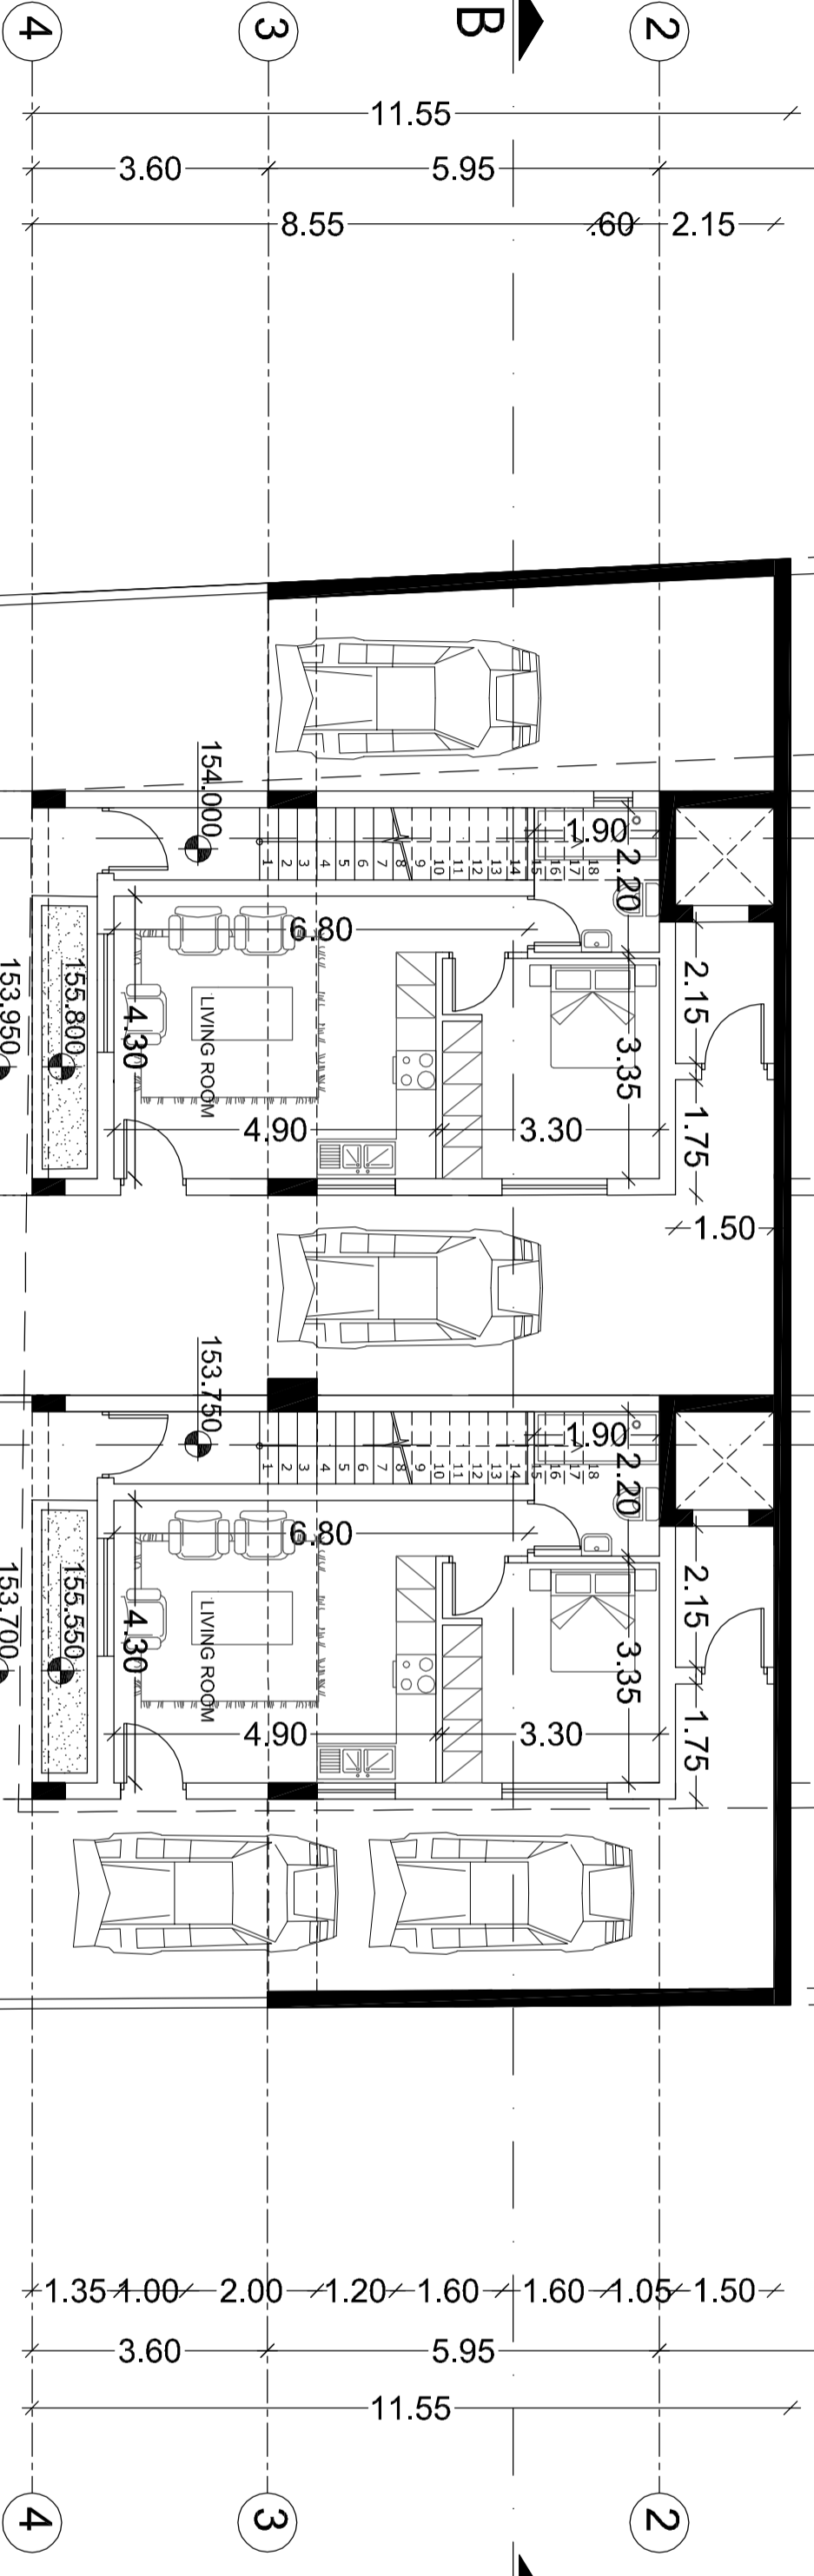

Κάρτη Υπογείου


A1

A2

154.047 153.739 153.650 153.651 153.550 153.850 153.950 155.800 153.750 153.700 153.446 153.250 153.086
25 4.00 90 1.80 1.95 25 3.05 15.35 25 4.00 90 1.80 1.95 25 6.15

28 GRIVA DIGENI AVENUE
3106 LIMASSOL-CYPRUS
T. (357) 25252240
F. (357) 25252241
M. (357) 99200044
info@pouros.com
www.pouros.com

ΣΗΜΕΙΩΣΕΙΣ

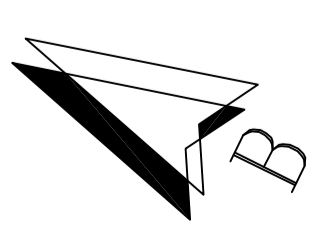

ΠΡΟΤΕΙΝΟΜΕΝΑ ΥΨΟΜΕΤΡΑ
ΥΦΙΣΤΑΜΕΝΑ ΥΨΟΜΕΤΡΑ

ΣΦΡΑΓΙΔΕΣ

ΕΡΓΟ
DREAMY RESIDENCE

ΠΑΡΟΧΤΗΣ
P.P. POUROS DEVELOPMENTS

ΦΑΣΗ ΕΚΧΕΙΡΙΣΜΟΥ
ΠΟΛΥΕΠΙΧΕΙΡΗ ΑΔΕΙΑ

ΤΥΠΟΣ ΕΚΧΕΙΡΙΣΜΟΥ
ΚΑΤΩΦΗ ΥΠΟΓΕΙΟΥ

ΦΩΤΟΓΡΑΦΙΑ
TEMAXIO 509
EMBAΛON 578
ΑΤΙΟΙ ΑΝΑΝΑΣΙΟΙΣ

ΑΡΧΙΤΕΚΤΟΝΑΣ

ΚΑΙΜΑΚΑ
1:100 A2

ΠΡΟΤΥΠΩΣΗ

PROJECT NO

ΦΑΣΗ ΕΚΧΕΙΡΙΣΜΟΥ
P02