

ΣΗΜΕΙΩΣΕΙΣ:

● ΠΡΟΤΕΙΝΟΜΕΝΟ
ΦΥΣΙΚΟ ΕΔΑΦΟΣ

ΣΦΡΑΓΙΔΕΣ:

ΙΔΙΟΚΤΗΤΗΣ:
P.P. POUROS
DEVELOPMENTS
LTD




ΕΡΓΟ:
UNISON COURT

ΑΡΙΘΜΟΣ ΣΧΕΔΙΟΥ:
A0

ΤΙΤΛΟΣ ΣΧΕΔΙΟΥ:
ΧΩΡΟΤΑΞΙΚΟ

ΚΛΙΜΑΚΑ:
1 : 200 A2

ΑΡΧΙΤΕΚΤΟΝΑΣ:
Christina Demetriou

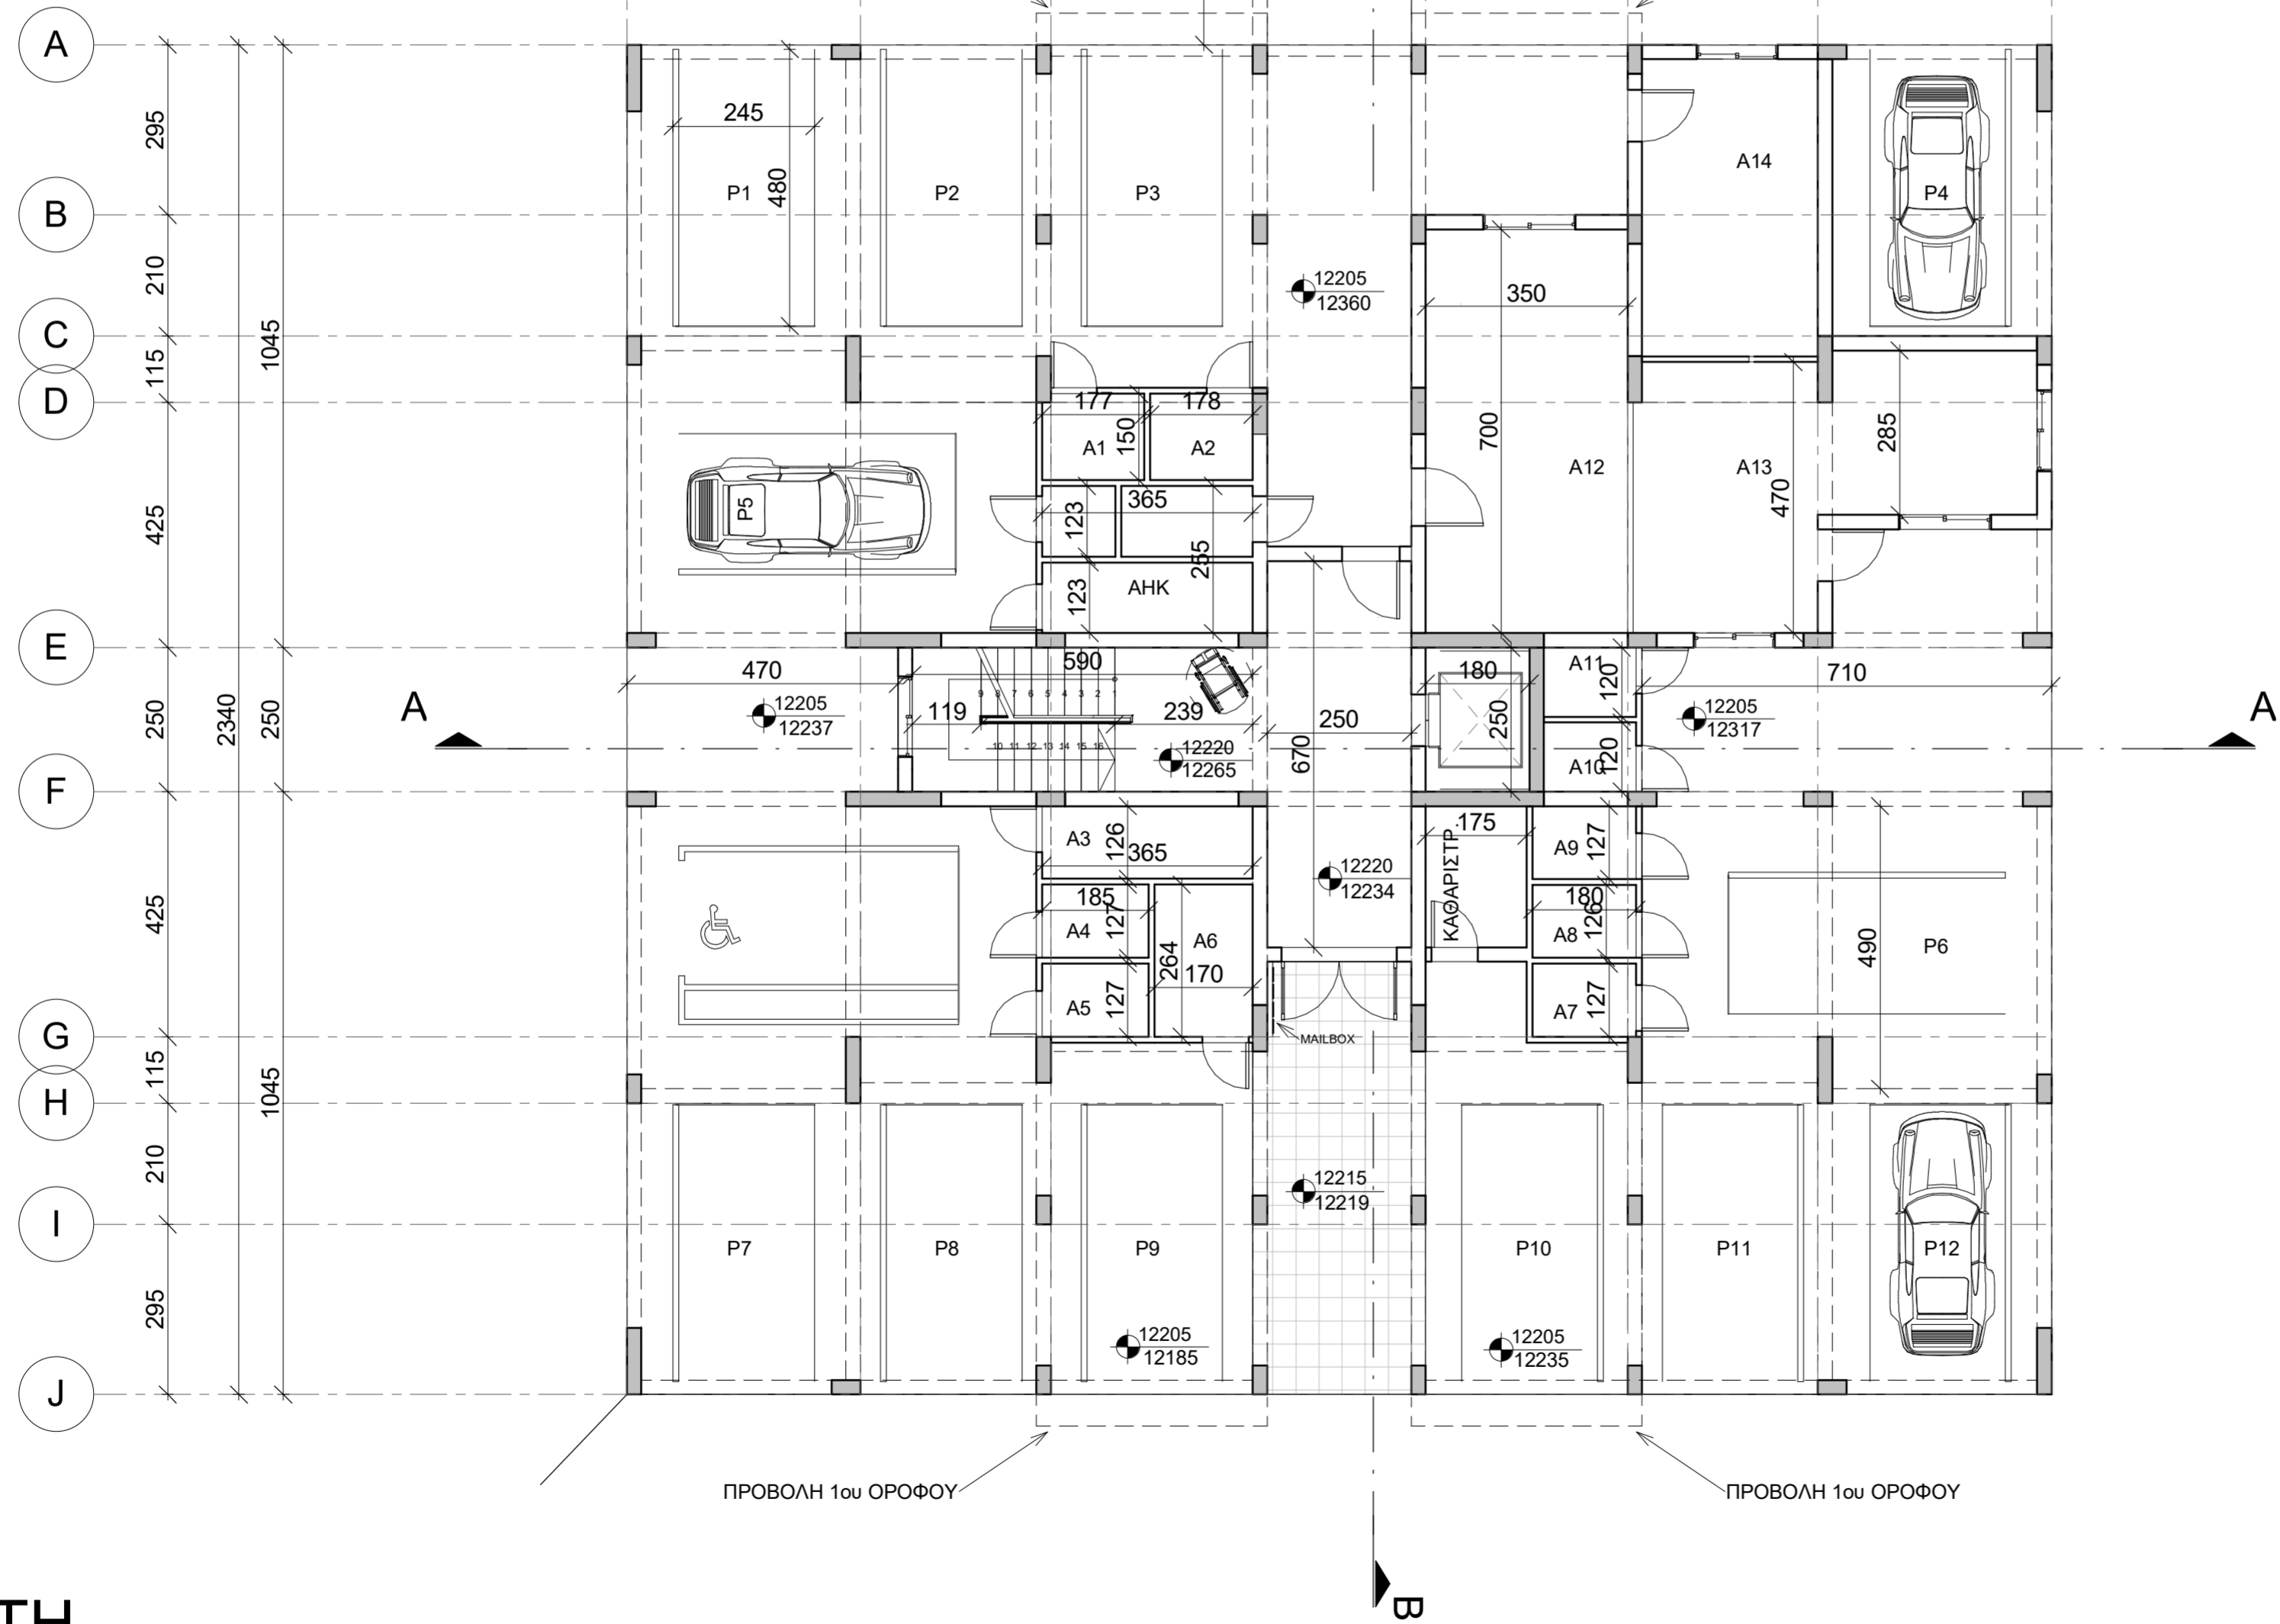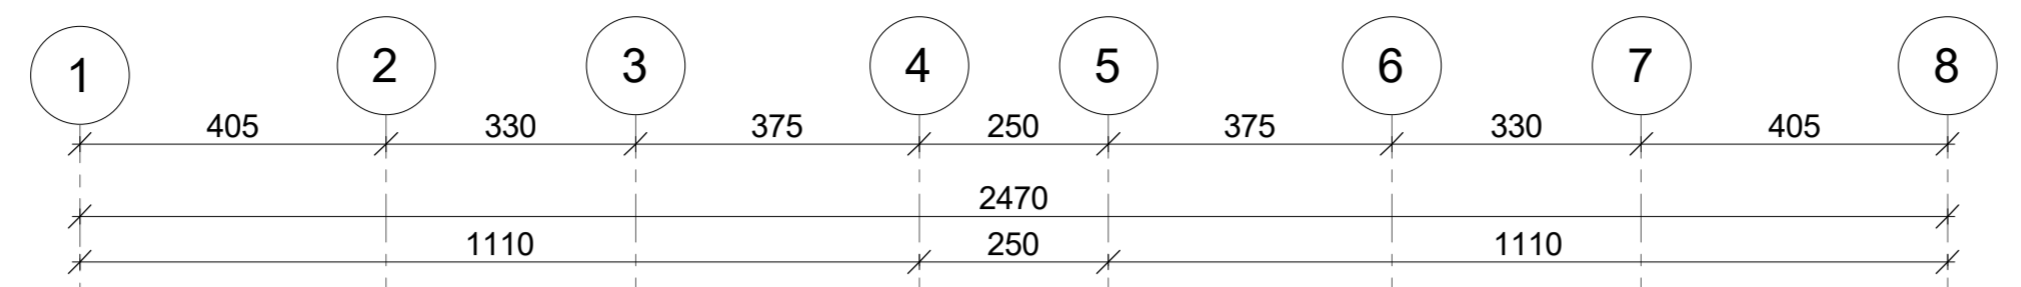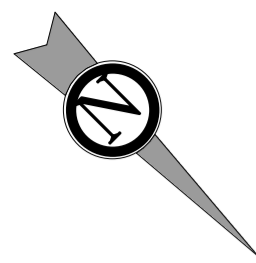

ΠΙΛΟΤΗ

A1
1:100

ΣΗΜΕΙΩΣΕΙΣ:

● ΠΡΟΤΕΙΝΟΜΕΝΟ
ΦΥΣΙΚΟ ΕΔΑΦΟΣ

ΣΦΡΑΓΙΔΕΣ:

ΙΔΙΟΚΤΗΤΗΣ:
P.P. POUROS
DEVELOPMENTS
LTD


ΕΡΓΟ:
UNISON COURT

ΑΡΙΘΜΟΣ ΣΧΕΔΙΟΥ:
A1

ΤΙΤΛΟΣ ΣΧΕΔΙΟΥ:
ΠΙΛΟΤΗ

ΚΛΙΜΑΚΑ:
1 : 100 A2

ΑΡΧΙΤΕΚΤΟΝΑΣ:
Christina Demetriou

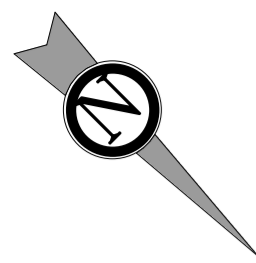

ΣΗΜΕΙΩΣΕΙΣ:

- ΠΡΟΤΕΙΝΟΜΕΝΟ ΦΥΣΙΚΟ ΕΔΑΦΟΣ

ΣΦΡΑΓΙΔΕΣ:

ΙΔΙΟΚΤΗΤΗΣ:
P.P. POUROS
DEVELOPMENTS
LTD


ΕΡΓΟ:
UNISON COURT

ΑΡΙΘΜΟΣ ΣΧΕΔΙΟΥ:
A2

ΤΙΤΛΟΣ ΣΧΕΔΙΟΥ:
ΚΑΤΟΨΗ 1ου ΟΡΟΦΟΥ



ΚΛΙΜΑΚΑ:
1 : 100 A2

ΑΡΧΙΤΕΚΤΟΝΑΣ:
Christina Demetriou

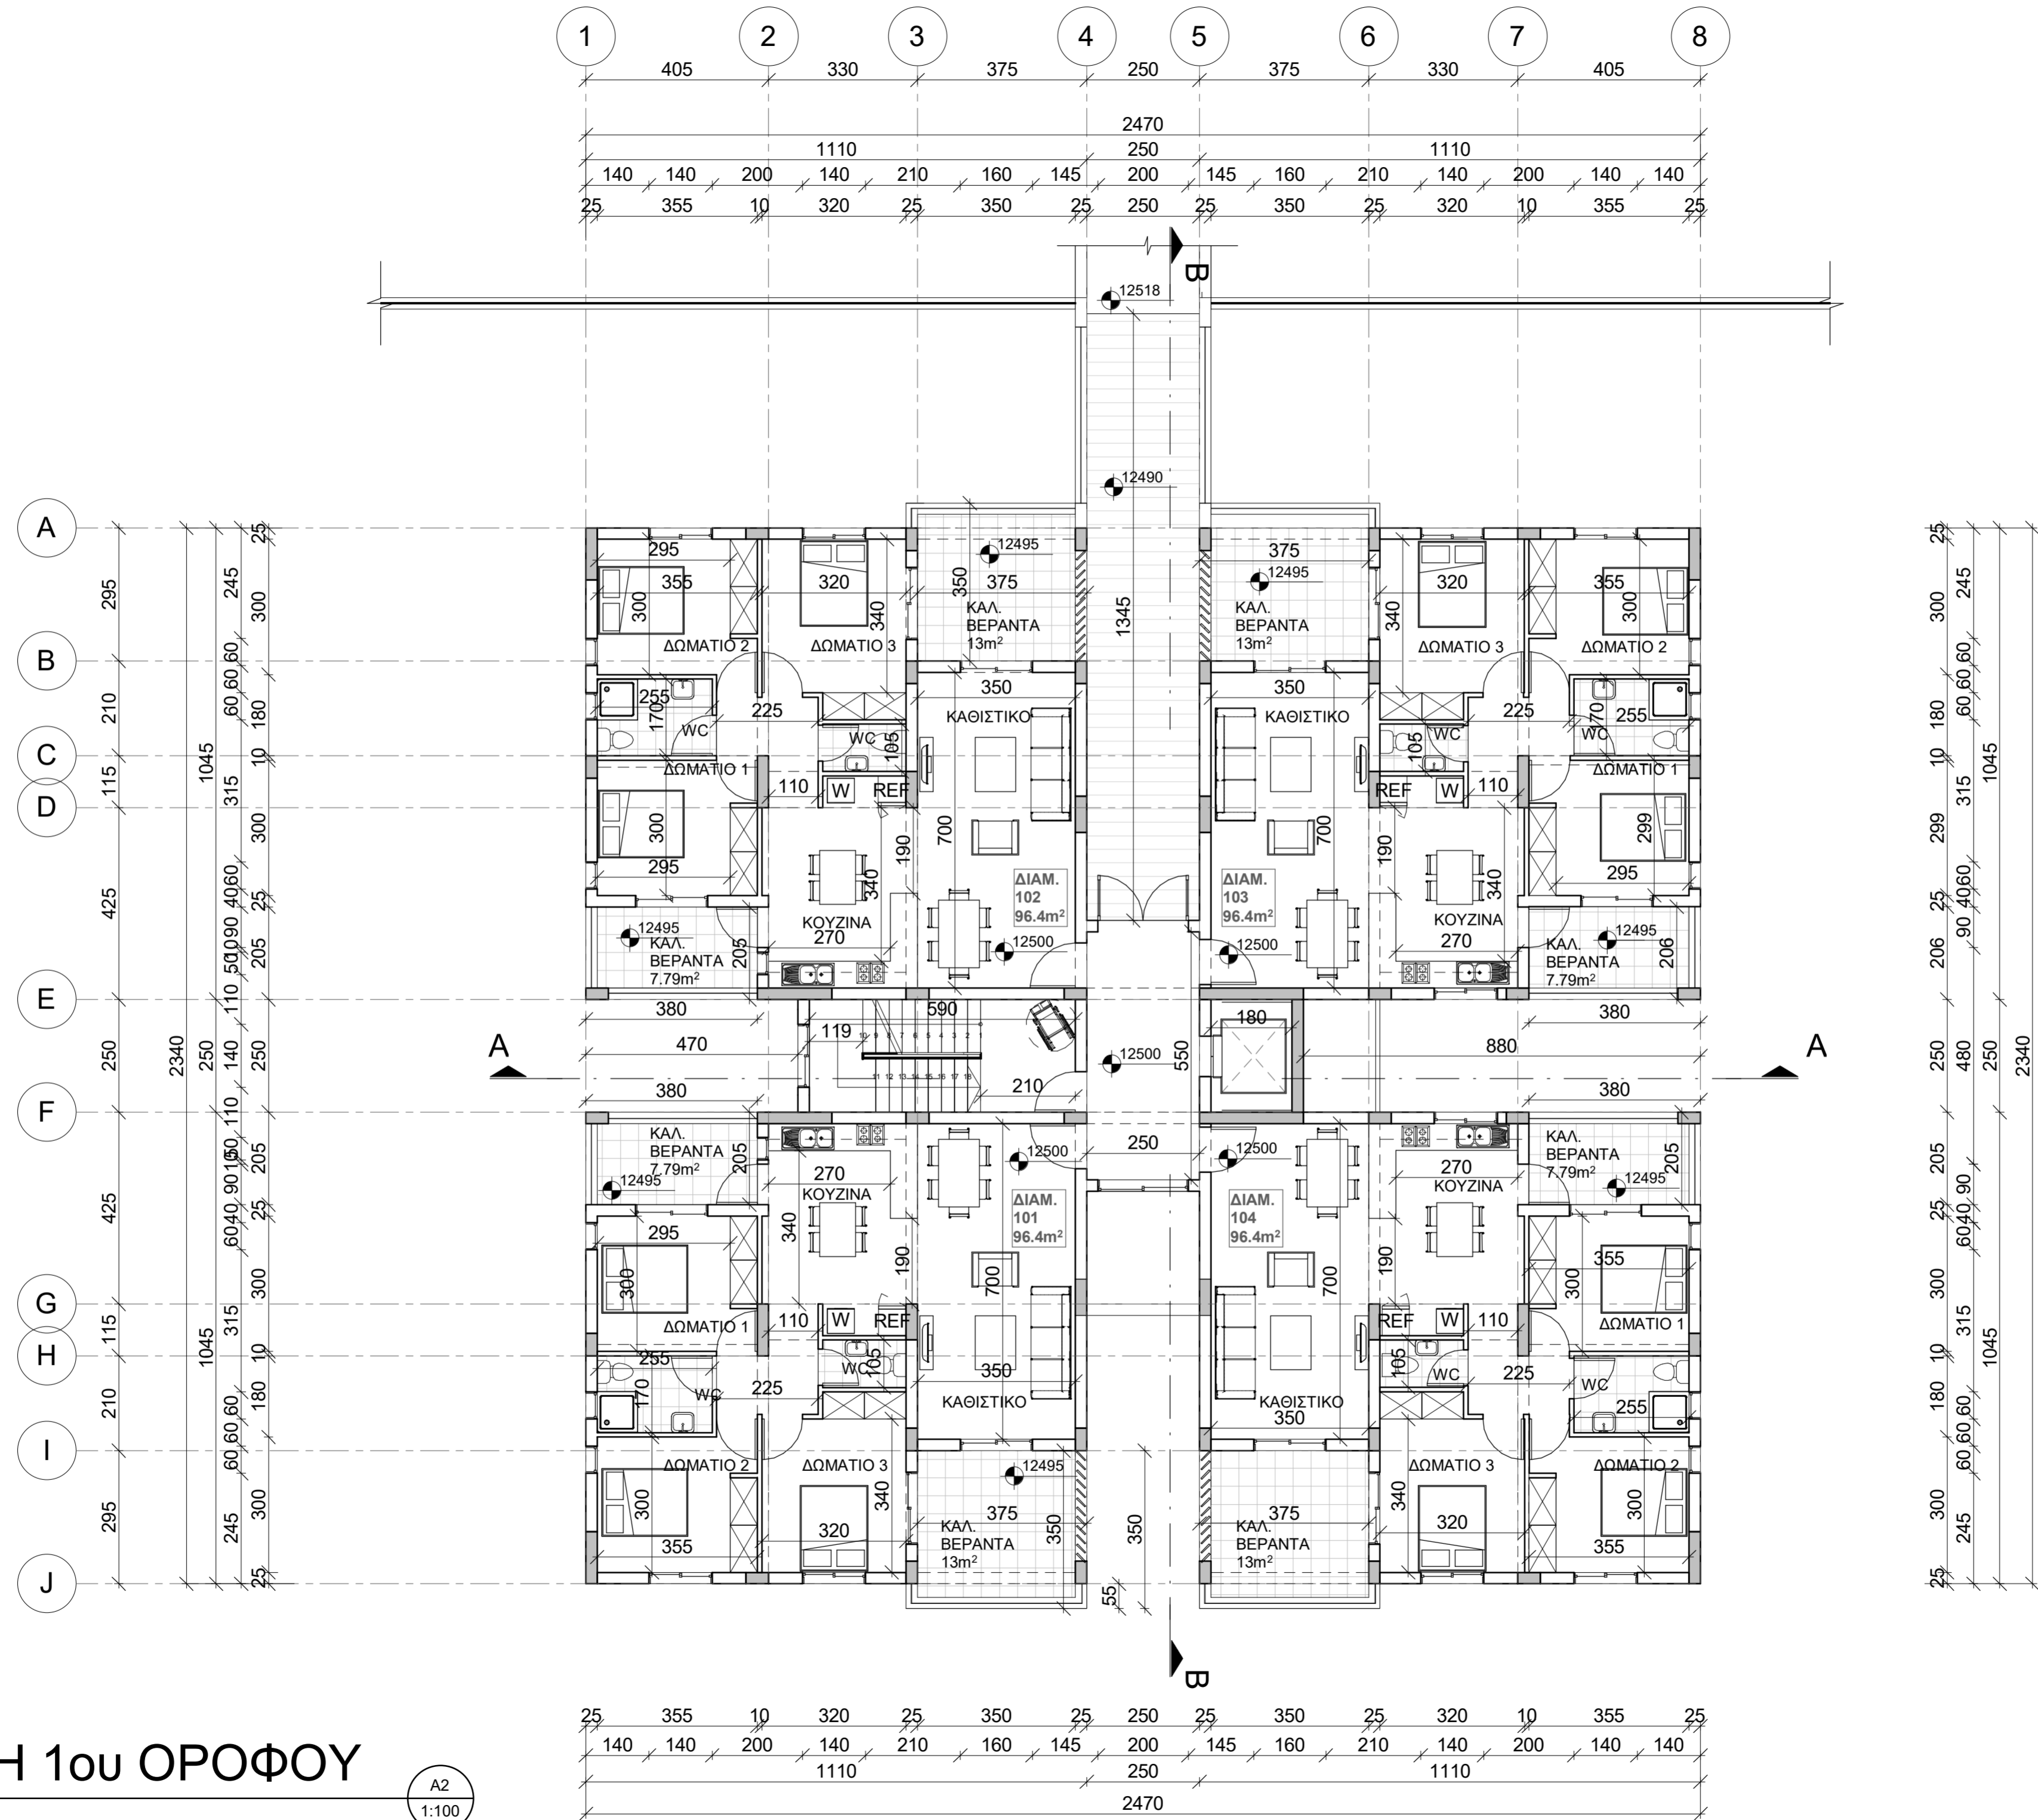

ΚΑΤΟΨΗ 1ου ΟΡΟΦΟΥ

A2
1:100

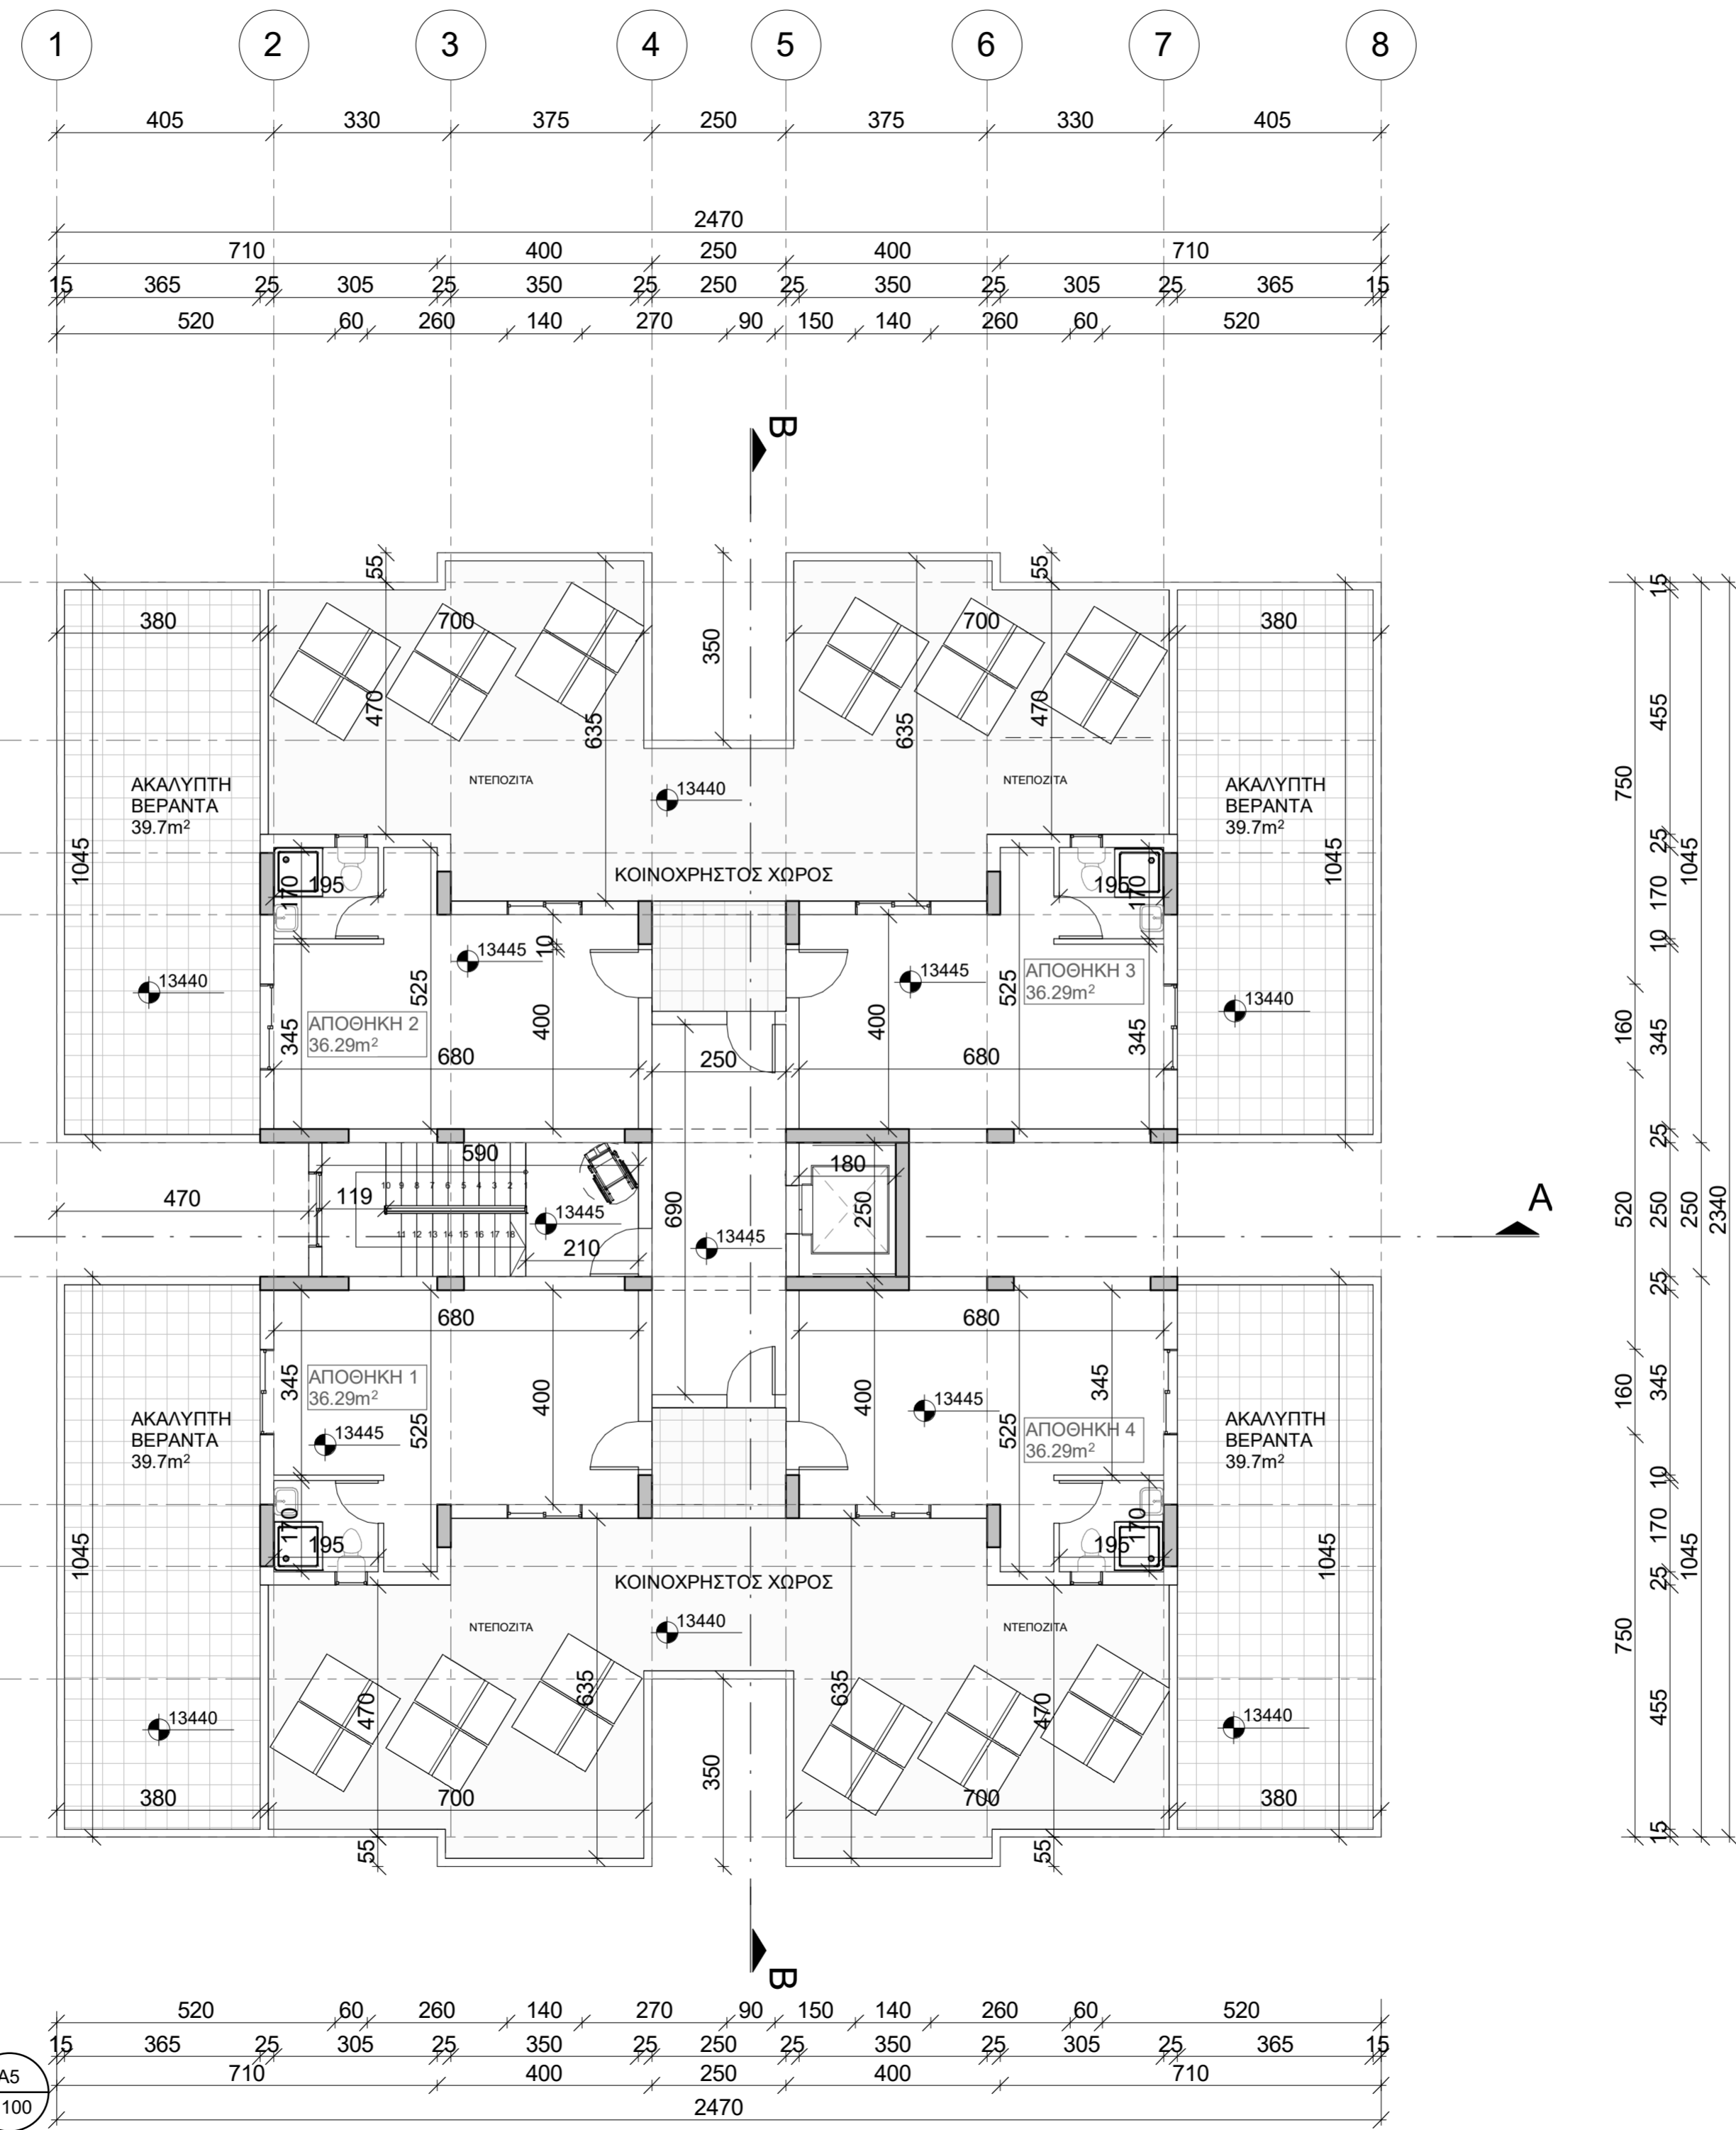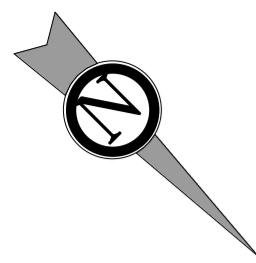

ΚΑΤΟΨΗ ΟΡΟΦΗΣ

A5
1:100

ΣΗΜΕΙΩΣΕΙΣ:

● ΠΡΟΤΕΙΝΟΜΕΝΟ
ΦΥΣΙΚΟ ΕΔΑΦΟΣ

ΣΦΡΑΓΙΔΕΣ:

ΙΔΙΟΚΤΗΤΗΣ:
P.P. POUROS
DEVELOPMENTS
LTD



ΕΡΓΟ:
UNISON COURT

ΑΡΙΘΜΟΣ ΣΧΕΔΙΟΥ:
A5

ΤΙΤΛΟΣ ΣΧΕΔΙΟΥ:
ΚΑΤΟΨΗ ΟΡΟΦΗΣ

ΚΛΙΜΑΚΑ:
1 : 100 A2

ΑΡΧΙΤΕΚΤΟΝΑΣ:
Christina Demetriou

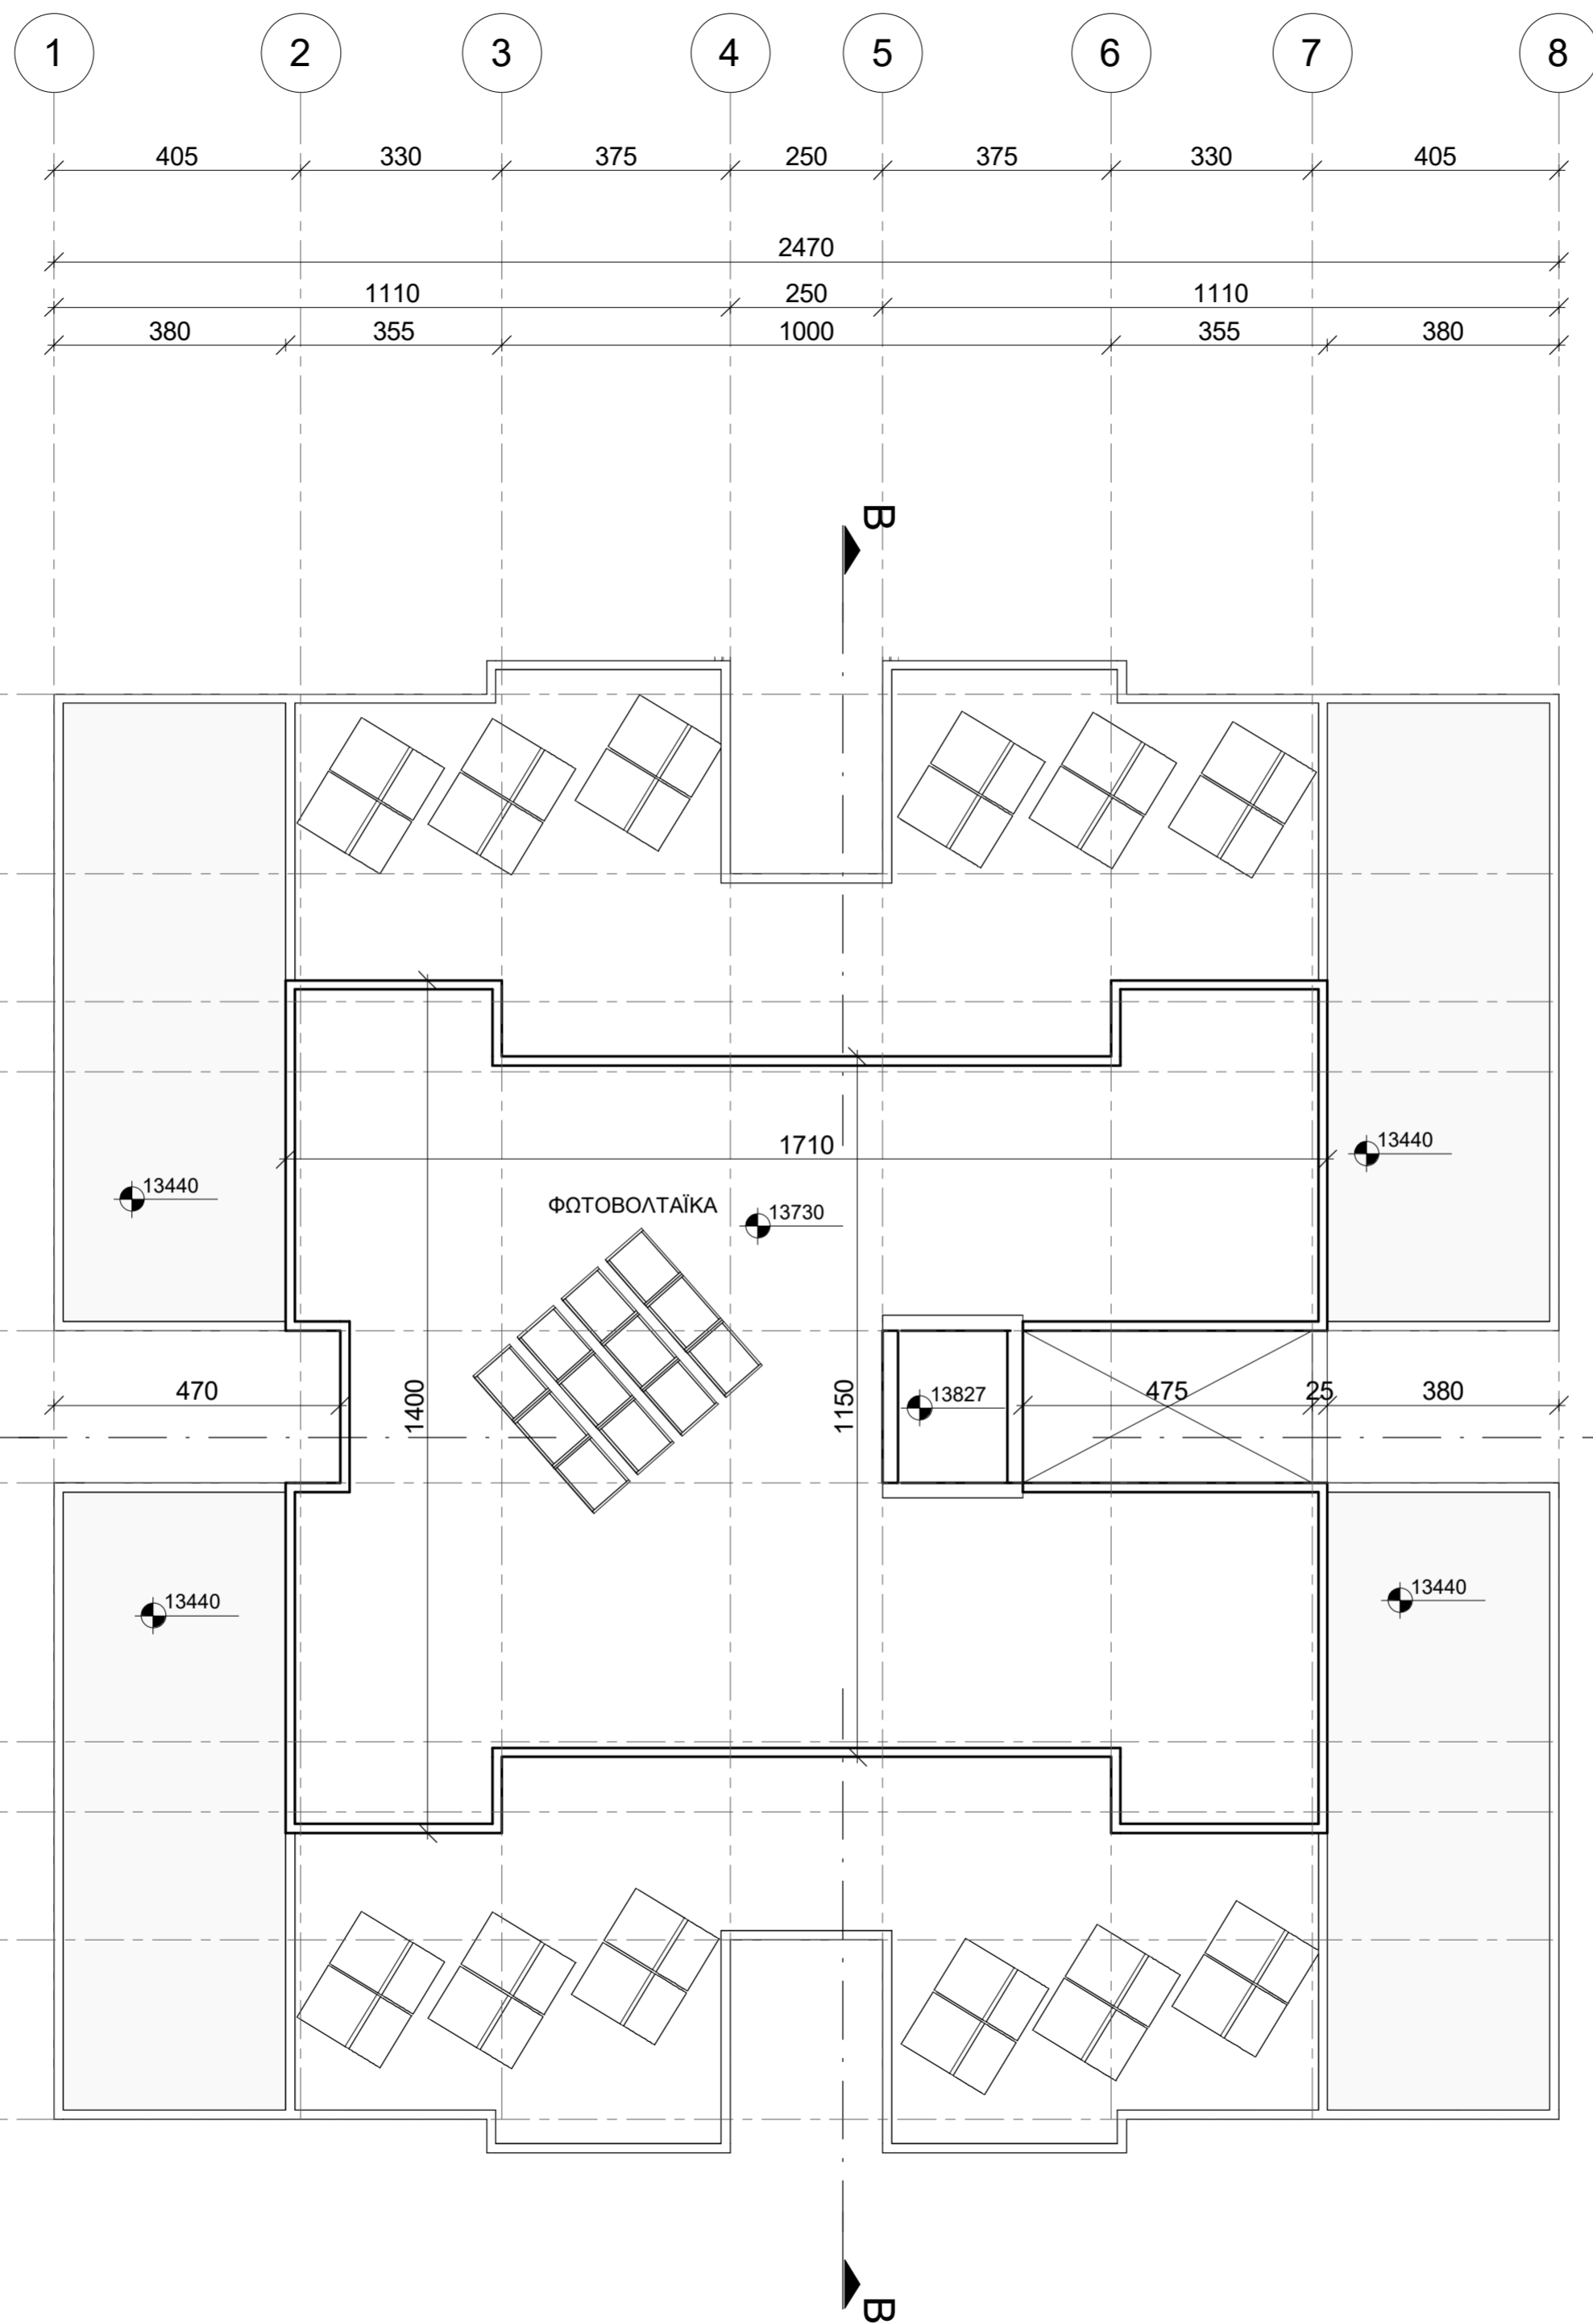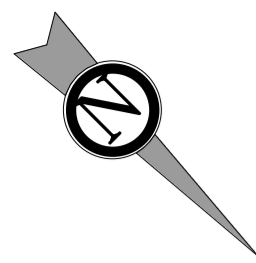

ΚΑΤΟΨΗ ΟΡΟΦΗΣ ΟΡΟΦΟΥ

A6
1:100

ΣΗΜΕΙΩΣΕΙΣ:

● ΠΡΟΤΕΙΝΟΜΕΝΟ
ΦΥΣΙΚΟ ΕΔΑΦΟΣ

ΣΦΡΑΓΙΔΕΣ:

ΙΔΙΟΚΤΗΤΗΣ:
P.P. POUROS
DEVELOPMENTS
LTD

ΕΡΓΟ:
UNISON COURT

ΑΡΙΘΜΟΣ ΣΧΕΔΙΟΥ:
A6

ΤΙΤΛΟΣ ΣΧΕΔΙΟΥ:
ΚΑΤΟΨΗ ΟΡΟΦΗΣ
ΟΡΟΦΟΥ

ΚΛΙΜΑΚΑ:
1 : 100 A2

ΑΡΧΙΤΕΚΤΟΝΑΣ:
Christina Demetriou

ΣΗΜΕΙΩΣΕΙΣ:

● ΠΡΟΤΕΙΝΟΜΕΝΟ
ΦΥΣΙΚΟ ΕΔΑΦΟΣ



ΣΦΡΑΓΙΔΕΣ:

ΙΔΙΟΚΤΗΤΗΣ:
P.P. POUROS
DEVELOPMENTS
LTD

ΕΡΓΟ:
UNISON COURT

ΑΡΙΘΜΟΣ ΣΧΕΔΙΟΥ:
A7

ΤΙΤΛΟΣ ΣΧΕΔΙΟΥ:
ΤΟΜΗ Α-Α

ΚΛΙΜΑΚΑ:
1 : 100 A2


ΑΡΧΙΤΕΚΤΟΝΑΣ:
Christina Demetriou

TOMH A-A

A7
1:100

ΣΗΜΕΙΩΣΕΙΣ:

● ΠΡΟΤΕΙΝΟΜΕΝΟ
ΦΥΣΙΚΟ ΕΔΑΦΟΣ

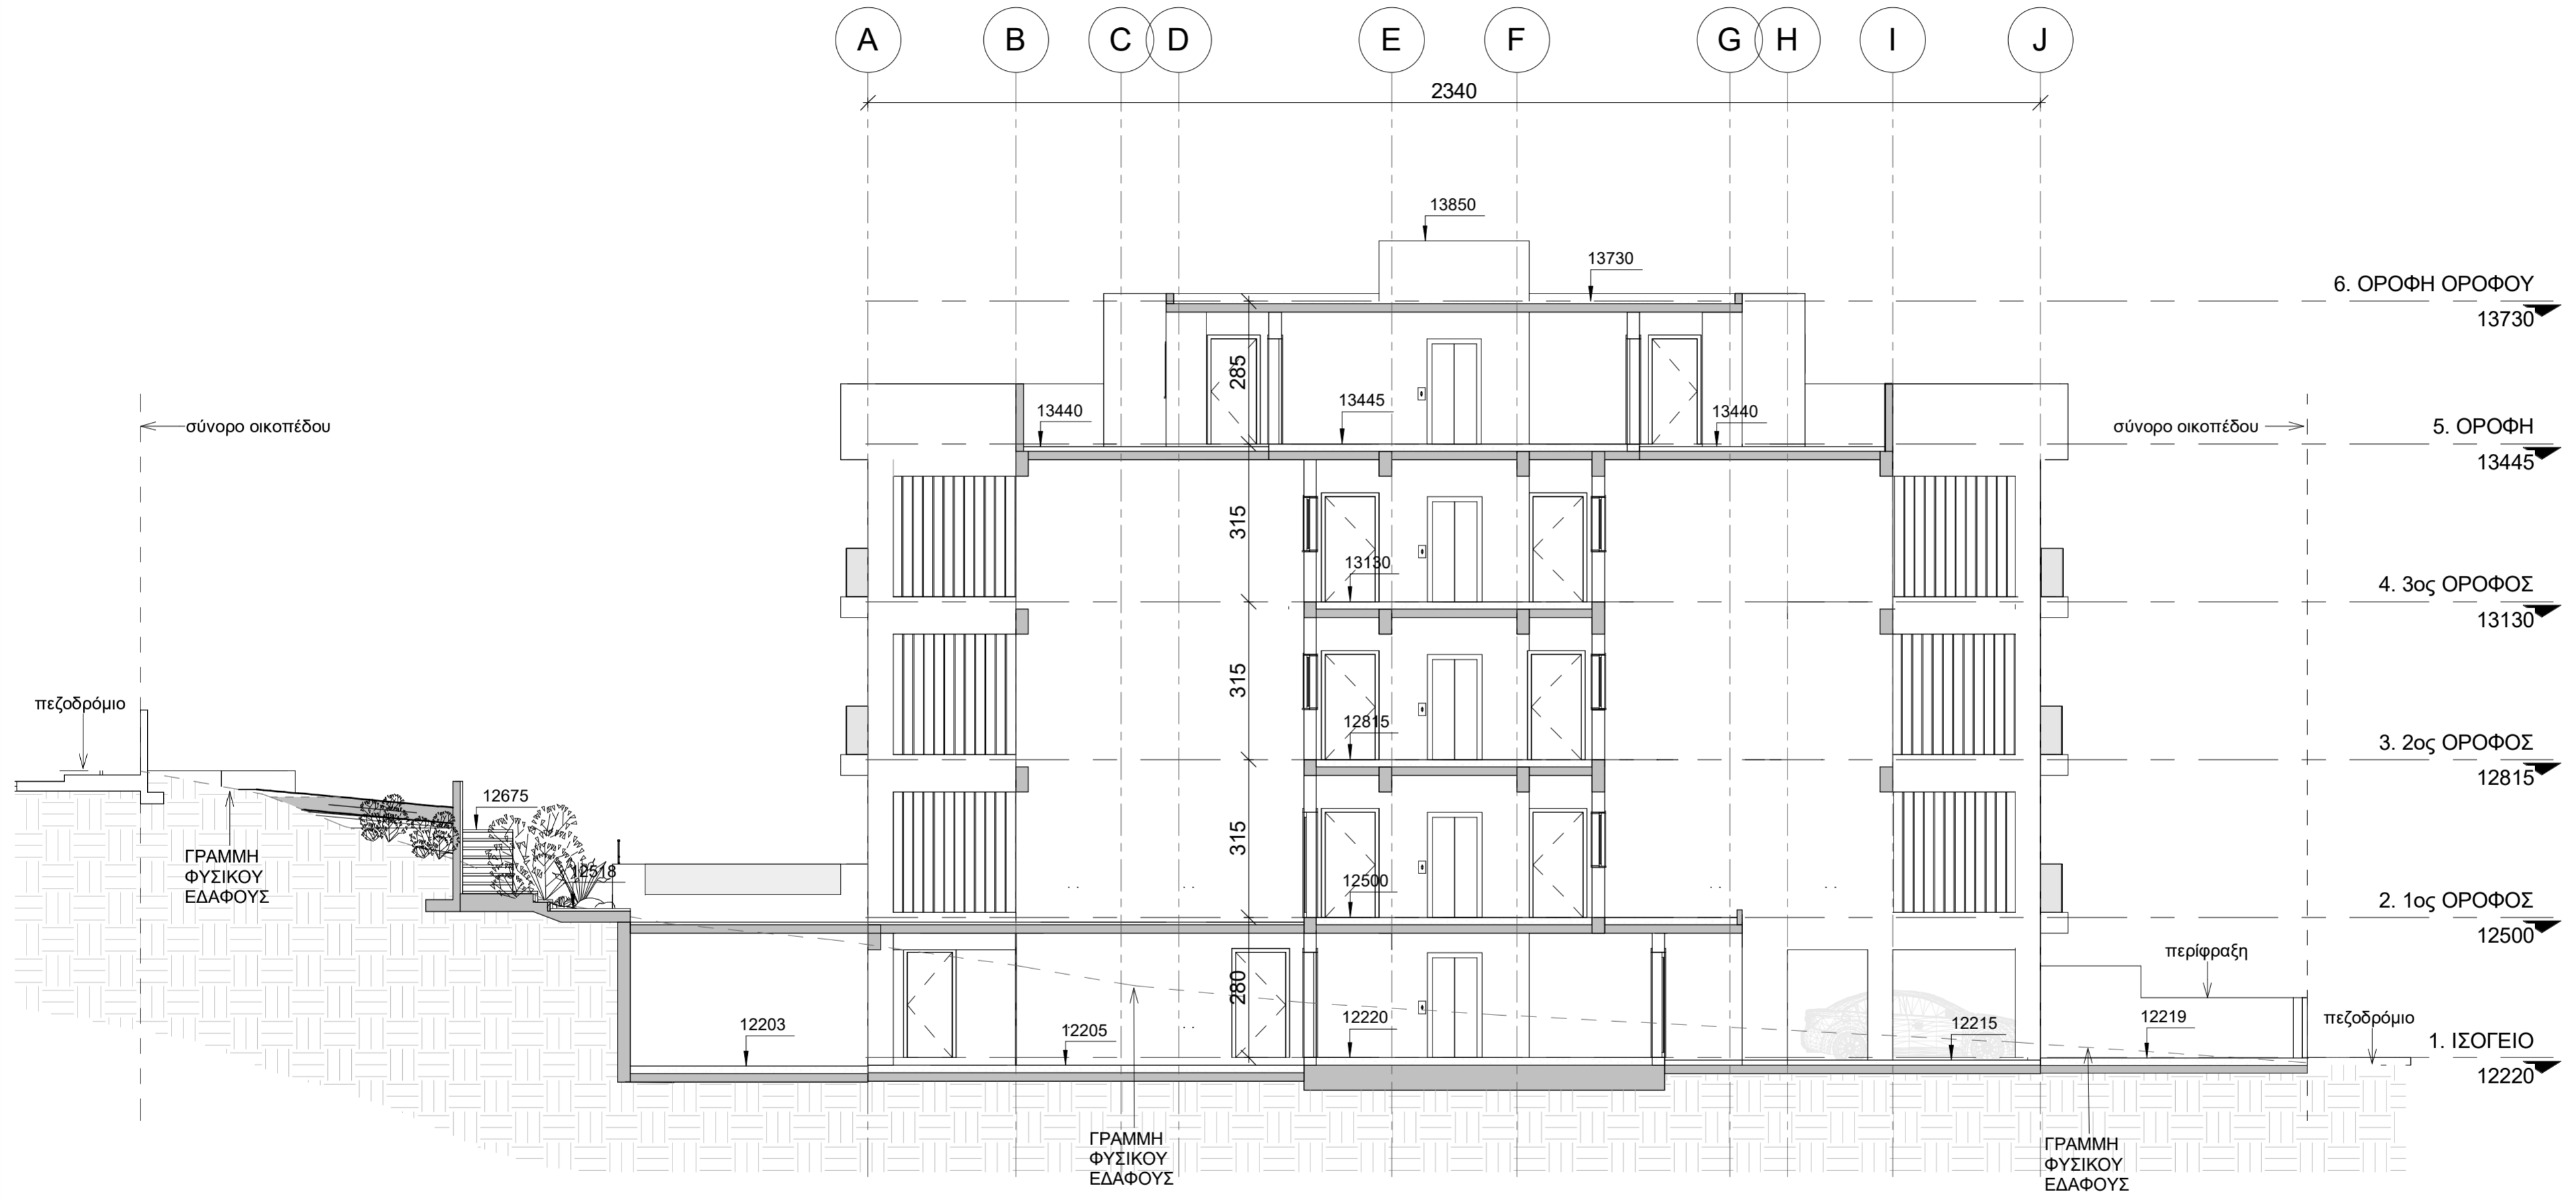

ΣΦΡΑΓΙΔΕΣ:

ΙΔΙΟΚΤΗΤΗΣ:
P.P. POUROS
DEVELOPMENTS
LTD

ΕΡΓΟ:
UNISON COURT

ΑΡΙΘΜΟΣ ΣΧΕΔΙΟΥ:
A8

ΤΙΤΛΟΣ ΣΧΕΔΙΟΥ:
ΤΟΜΗ Β-Β

ΚΛΙΜΑΚΑ:
1 : 100 A2

ΑΡΧΙΤΕΚΤΟΝΑΣ:
Christina Demetriou

TOMH B-B

A8
1:100

ΣΗΜΕΙΩΣΕΙΣ:

● ΠΡΟΤΕΙΝΟΜΕΝΟ
 ΦΥΣΙΚΟ ΕΔΑΦΟΣ



ΣΦΡΑΓΙΔΕΣ:

ΙΔΙΟΚΤΗΤΗΣ:
 P.P. POUROS
 DEVELOPMENTS
 LTD

ΕΡΓΟ:
 UNISON COURT

ΑΡΙΘΜΟΣ ΣΧΕΔΙΟΥ:
 A9

ΤΙΤΛΟΣ ΣΧΕΔΙΟΥ:
 ΒΟΡΕΙΟΑΝΑΤΟΛΙΚΗ
 ΟΨΗ

ΚΛΙΜΑΚΑ:
 1 : 100 A2

ΑΡΧΙΤΕΚΤΟΝΑΣ:
 Christina Demetriou

ΒΟΡΕΙΟΑΝΑΤΟΛΙΚΗ ΟΨΗ (ΠΡΟΣΟΨΗ)

A9
 1:100

ΣΗΜΕΙΩΣΕΙΣ:

● ΠΡΟΤΕΙΝΟΜΕΝΟ
ΦΥΣΙΚΟ ΕΔΑΦΟΣ



ΣΦΡΑΓΙΔΕΣ:

ΙΔΙΟΚΤΗΤΗΣ:

P.P. POUROS
DEVELOPMENTS
LTD

ΕΡΓΟ:

UNISON COURT

ΑΡΙΘΜΟΣ ΣΧΕΔΙΟΥ:

A10

ΤΙΤΛΟΣ ΣΧΕΔΙΟΥ:

ΝΟΤΙΟΔΥΤΙΚΗ ΟΨΗ

ΚΛΙΜΑΚΑ:

1 : 100 A2

ΑΡΧΙΤΕΚΤΟΝΑΣ:

Christina Demetriou

ΝΟΤΙΟΔΥΤΙΚΗ ΟΨΗ

A10
1:100

ΣΗΜΕΙΩΣΕΙΣ:

● ΠΡΟΤΕΙΝΟΜΕΝΟ
 ΦΥΣΙΚΟ ΕΔΑΦΟΣ

ΣΦΡΑΓΙΔΕΣ:

ΙΔΙΟΚΤΗΤΗΣ:

P.P. POUROS
 DEVELOPMENTS
 LTD

ΕΡΓΟ:

UNISON COURT

ΑΡΙΘΜΟΣ ΣΧΕΔΙΟΥ:

A11

ΤΙΤΛΟΣ ΣΧΕΔΙΟΥ:


ΒΟΡΕΙΟΔΥΤΙΚΗ ΟΨΗ

ΚΛΙΜΑΚΑ:

1 : 100 A2

ΑΡΧΙΤΕΚΤΟΝΑΣ:

Christina Demetriou

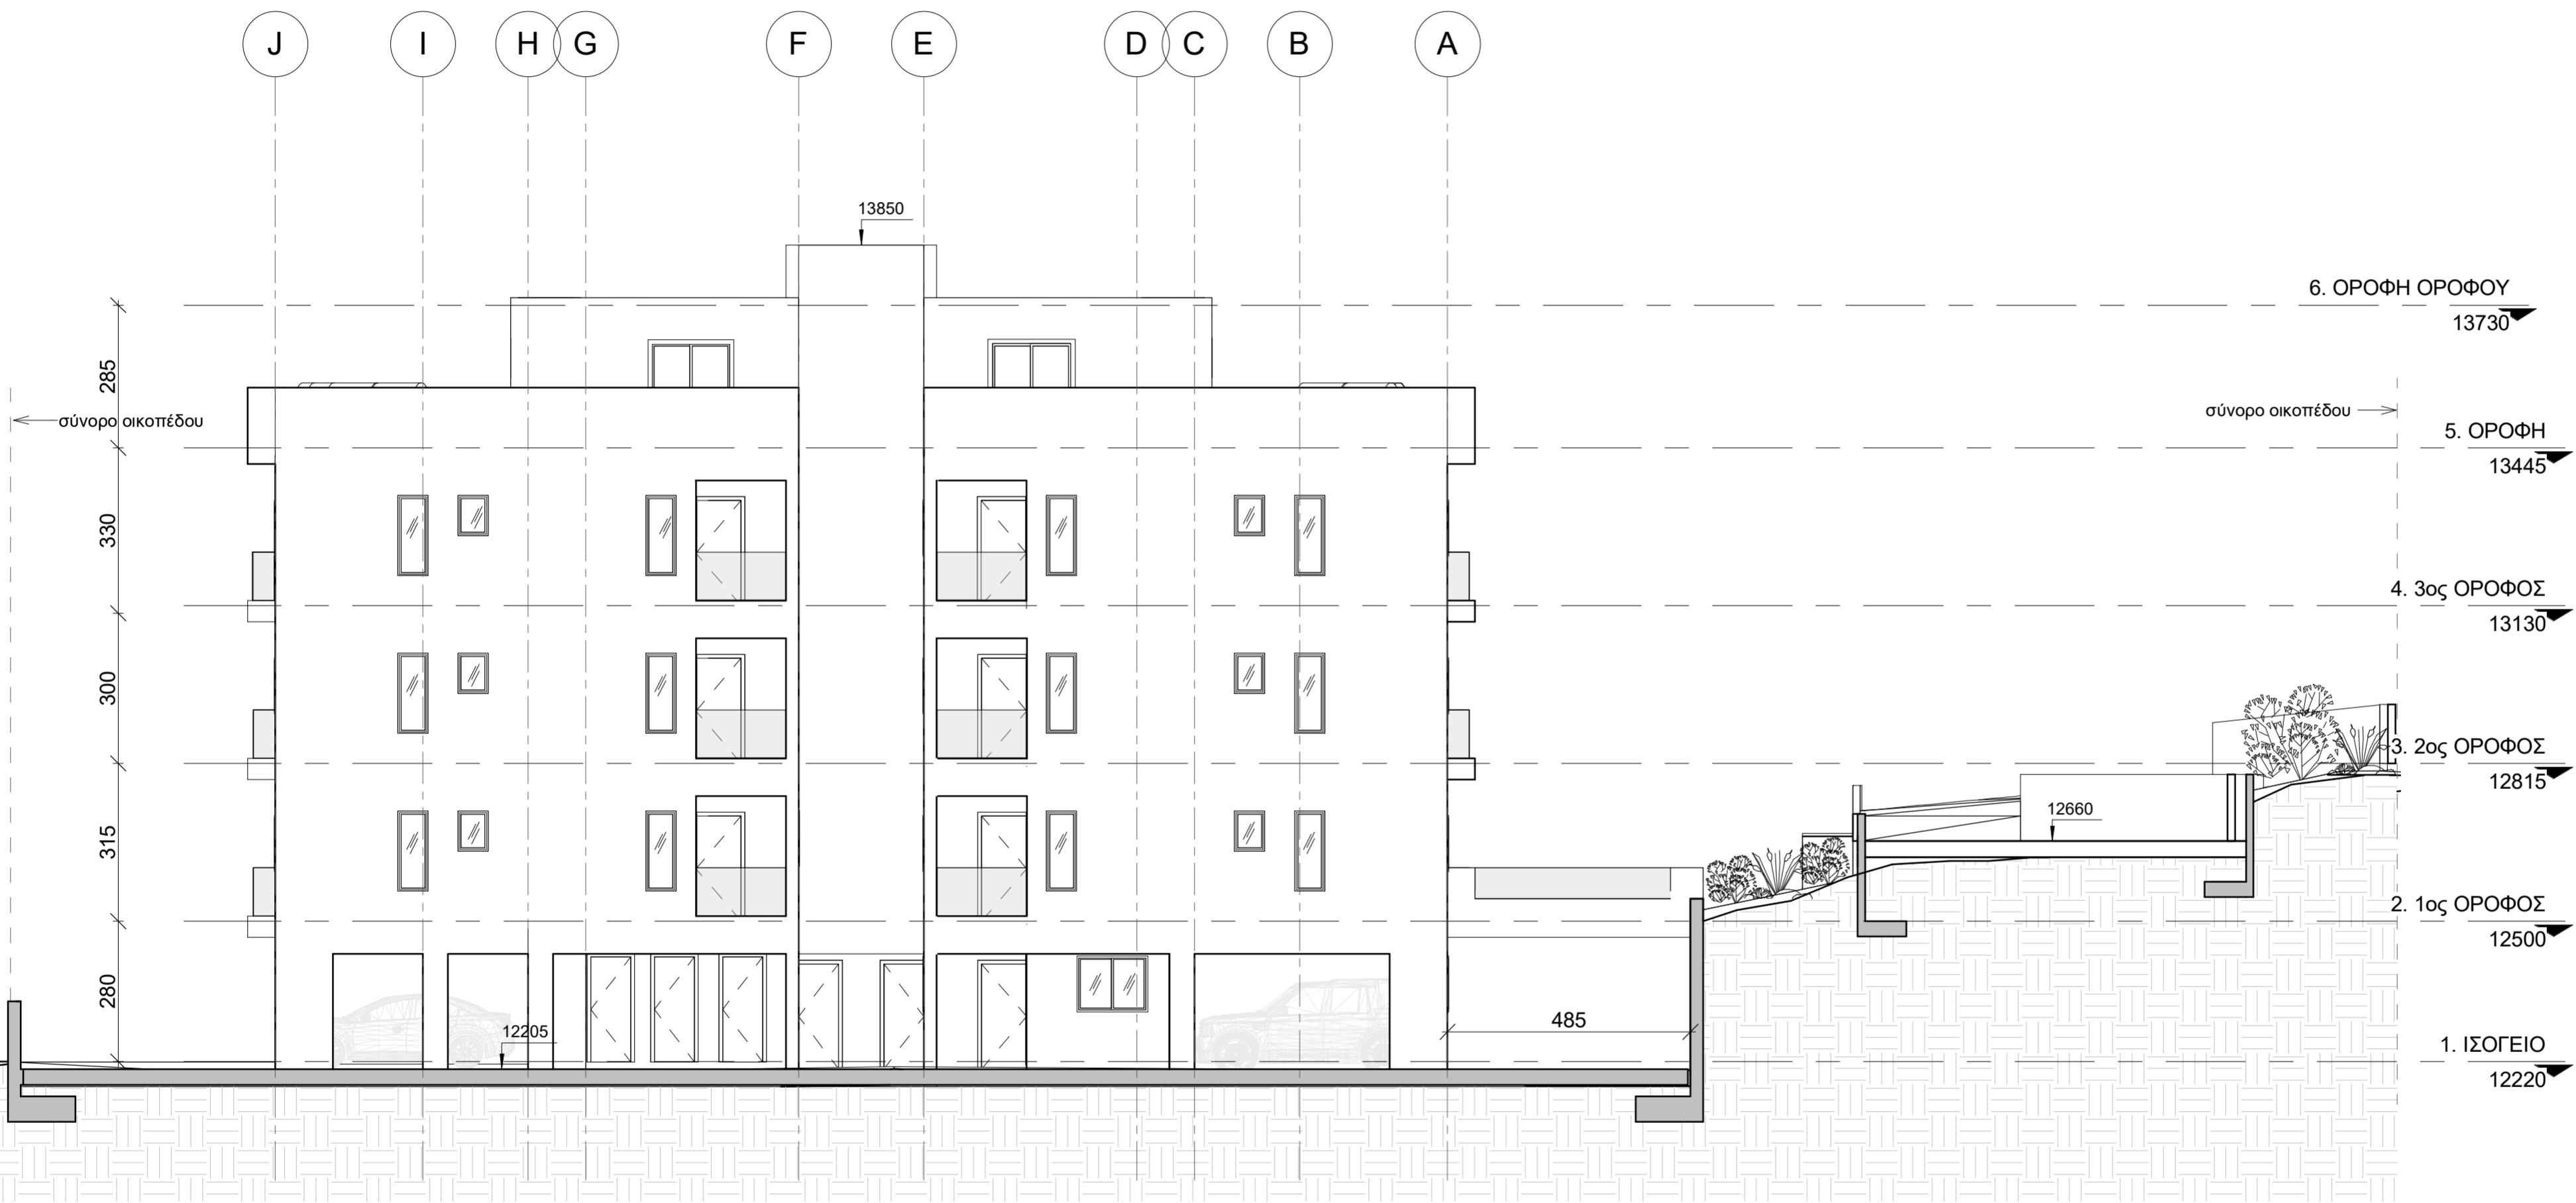

ΒΟΡΕΙΟΔΥΤΙΚΗ ΟΨΗ

A11
 1:100

ΣΗΜΕΙΩΣΕΙΣ:

● ΠΡΟΤΕΙΝΟΜΕΝΟ
ΦΥΣΙΚΟ ΕΔΑΦΟΣ



ΣΦΡΑΓΙΔΕΣ:

ΙΔΙΟΚΤΗΤΗΣ:
P.P. POUROS
DEVELOPMENTS
LTD

ΕΡΓΟ:
UNISON COURT

ΑΡΙΘΜΟΣ ΣΧΕΔΙΟΥ:
A12

ΤΙΤΛΟΣ ΣΧΕΔΙΟΥ:
ΝΟΤΙΟΑΝΑΤΟΛΙΚΗ ΟΨΗ

ΚΛΙΜΑΚΑ:
1 : 100 A2

ΑΡΧΙΤΕΚΤΟΝΑΣ:
Christina Demetriou

ΝΟΤΙΟΑΝΑΤΟΛΙΚΗ ΟΨΗ

A12
1:100