


ΤΕΜ.1002

ΥΠΟΓΡΑΦΕΣ

ΥΠΟΜΝΗΜΑ

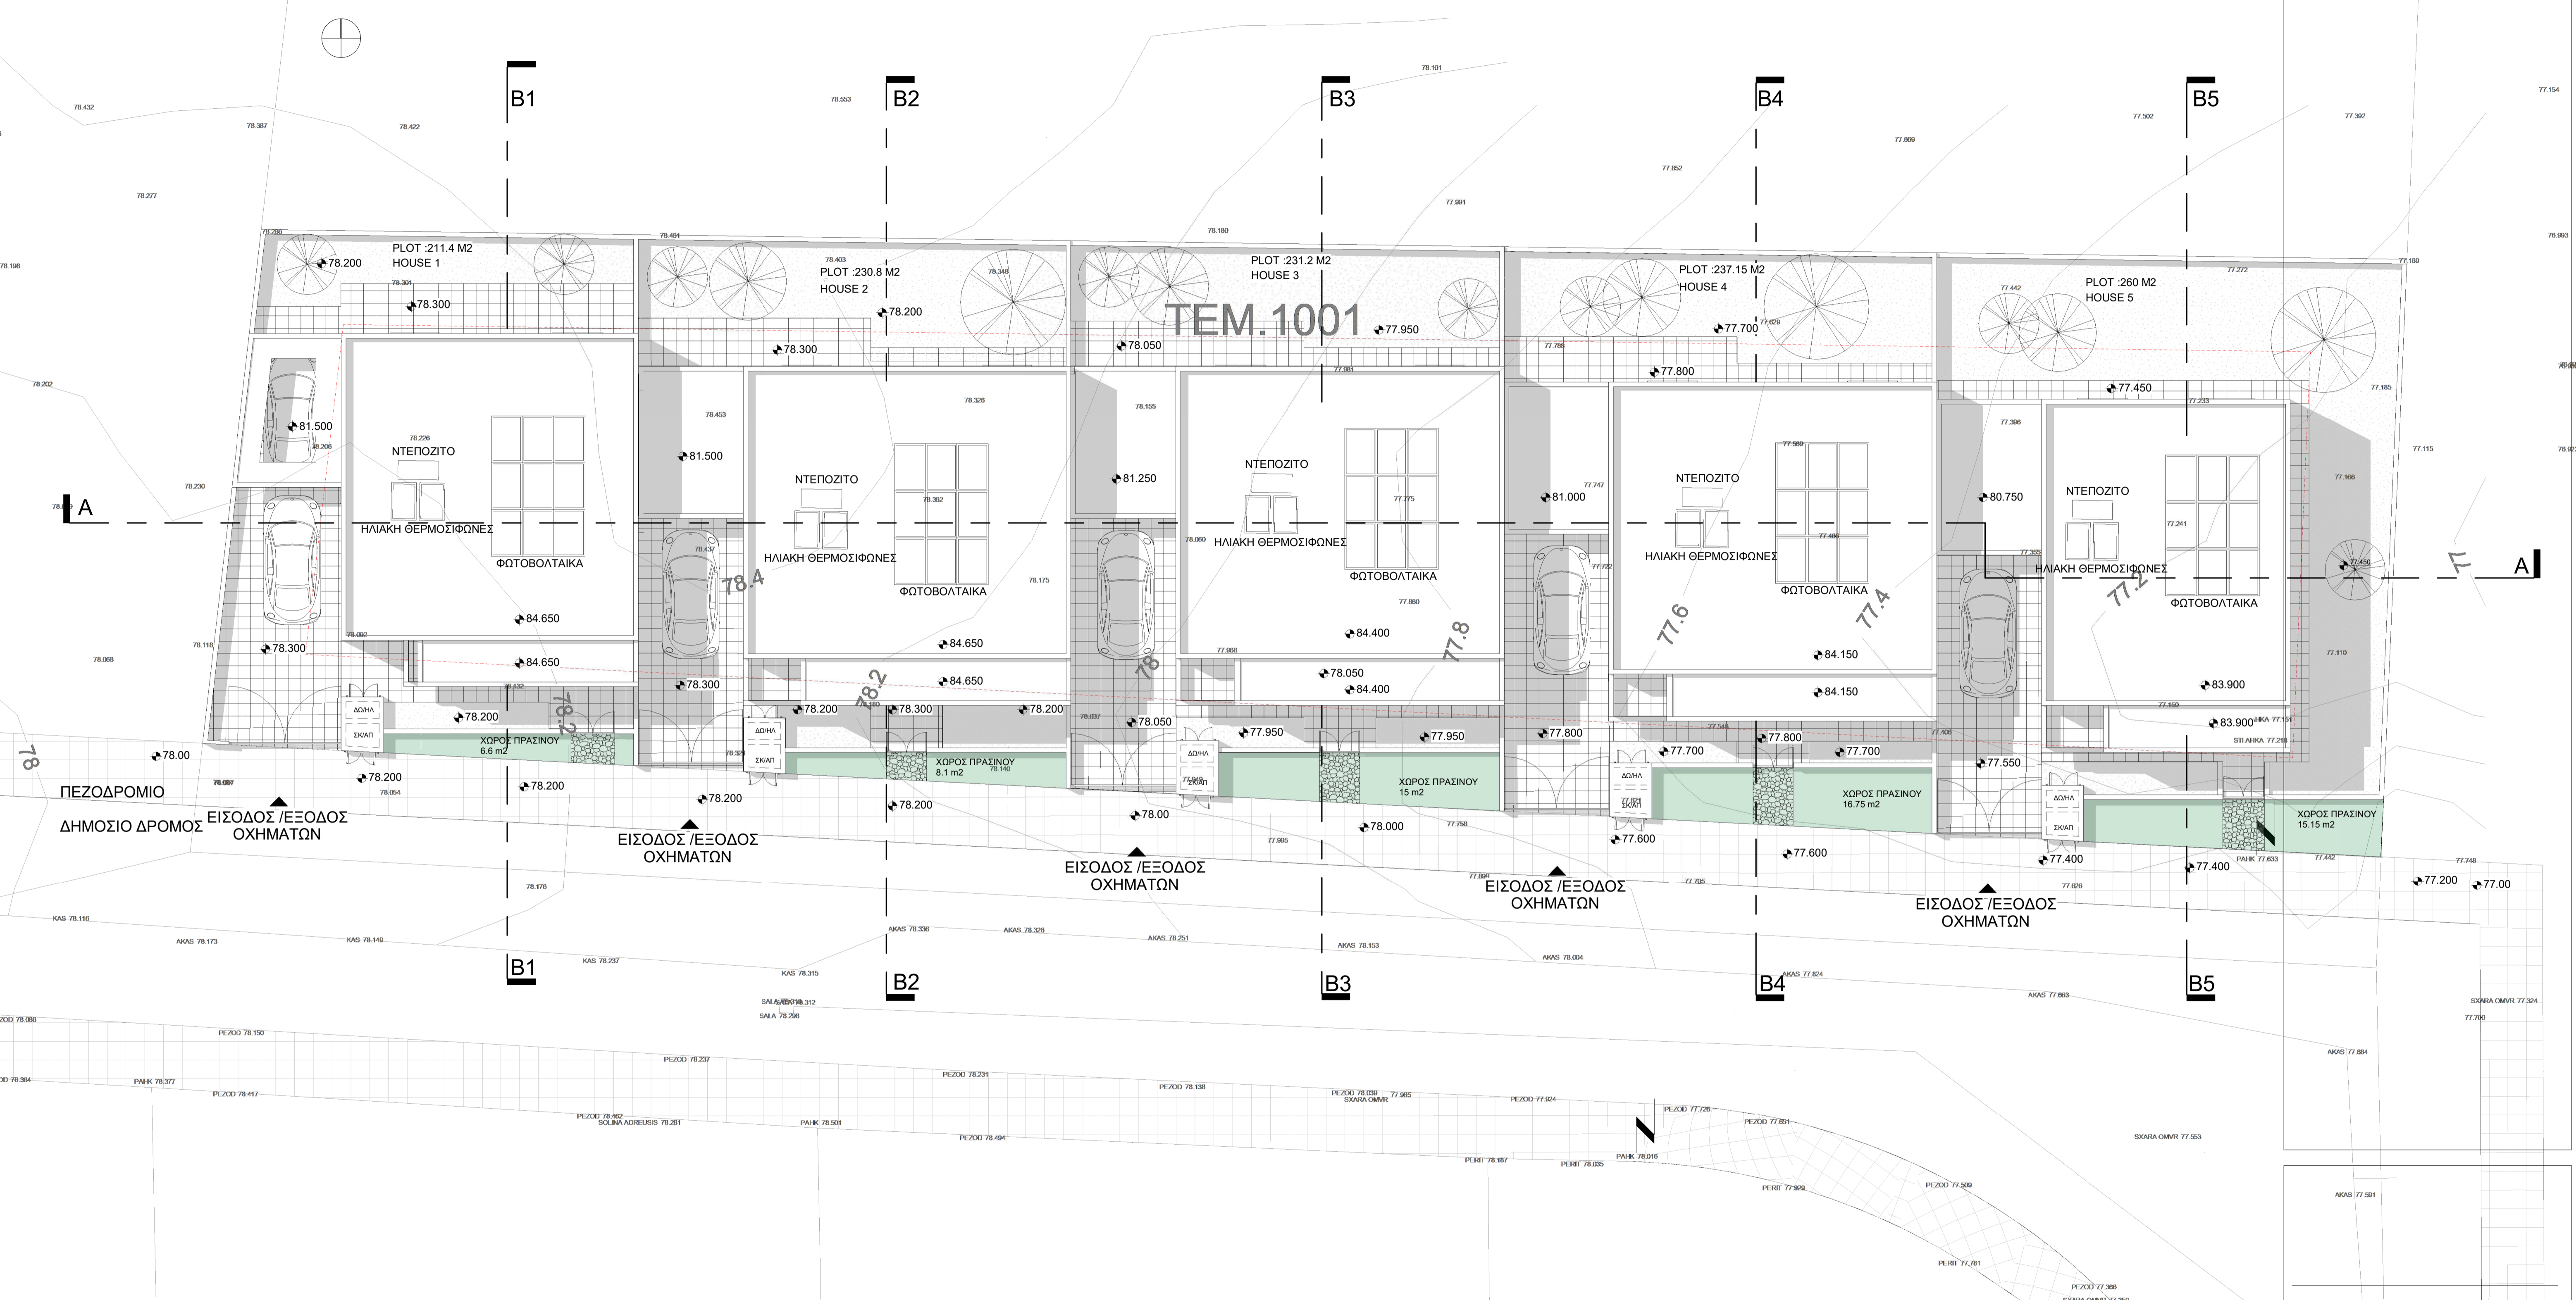

ΤΕΜ.1307

ΤΕΜ.1308

ΤΕΜ.1309


5 Κατοικίες στα Πολεμίδια

Σχέδιο	Αρ. Σχ.
ΧΩΡΟΤΑΞΙΚΟ	1
Κλίμακα: 1 : 100	
Νοέμβριος 2021	11/2021
28 ΟΔΟΣ ΓΡΙΒΑ ΔΙΓΕΝΗ Τ. +357 25 25 22 40, Φ. +357 25 25 22 41, Ε. info@poursos.com www.poursos.com	

ΤΕΜ.1002

ΥΠΟΓΡΑΦΕΣ

ΥΠΟΜΝΗΜΑ

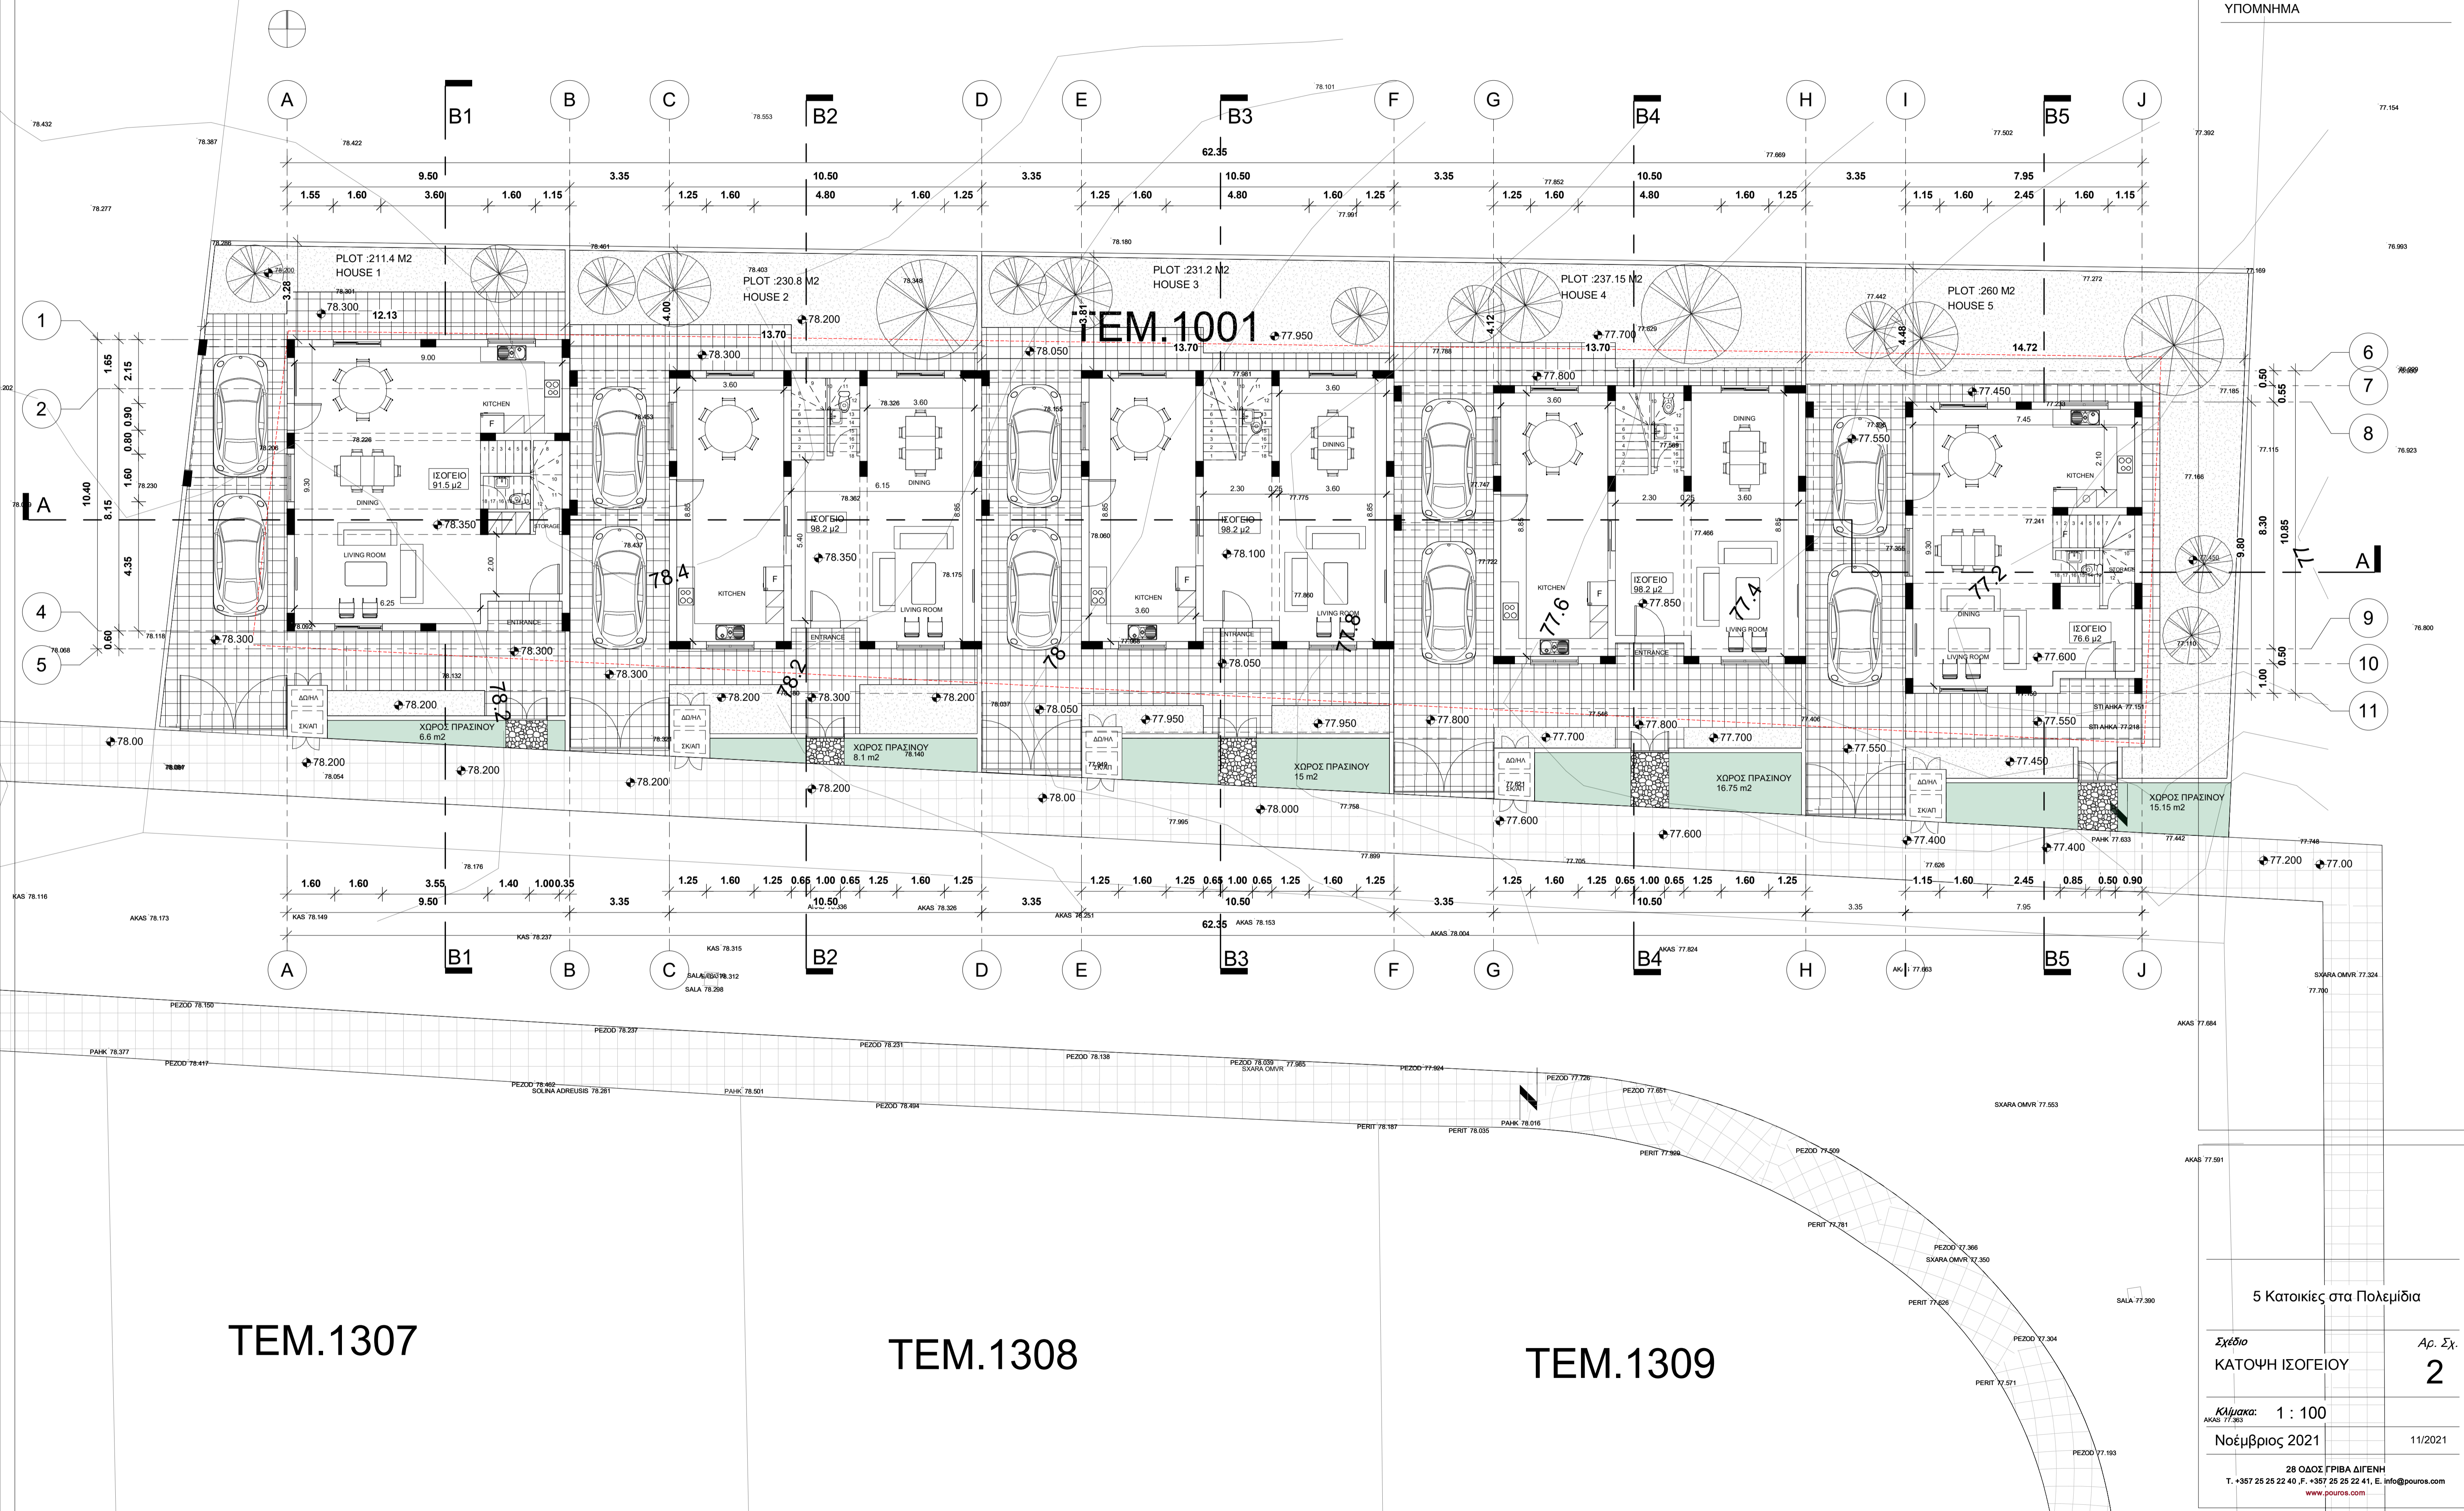

ΤΕΜ.1001

ΤΕΜ.1307

ΤΕΜ.1308

ΤΕΜ.1309



5 Κατοικίες στα Πολεμίδια

Σχέδιο	Αρ. Σχ.
ΚΑΤΟΨΗ ΙΣΟΓΕΙΟΥ	2
Κλίμακα: 1 : 100	
Νοέμβριος 2021	11/2021

28 ΟΔΟΣ ΓΡΙΒΑ ΔΙΓΕΝΗ
 Τ. +357 25 25 22 40, Φ. +357 25 25 22 41, Ε. info@poulos.com
 www.poulos.com

ΥΠΟΓΡΑΦΕΣ

ΥΠΟΜΝΗΜΑ

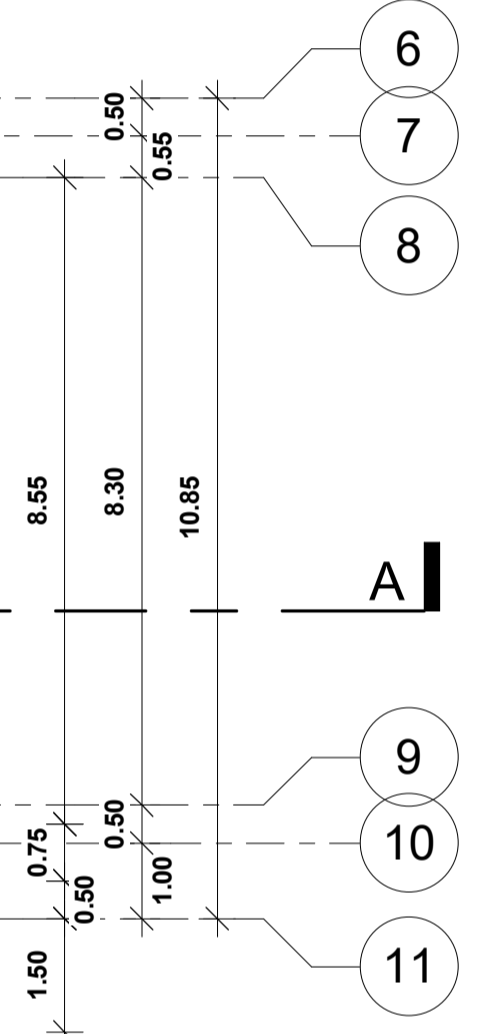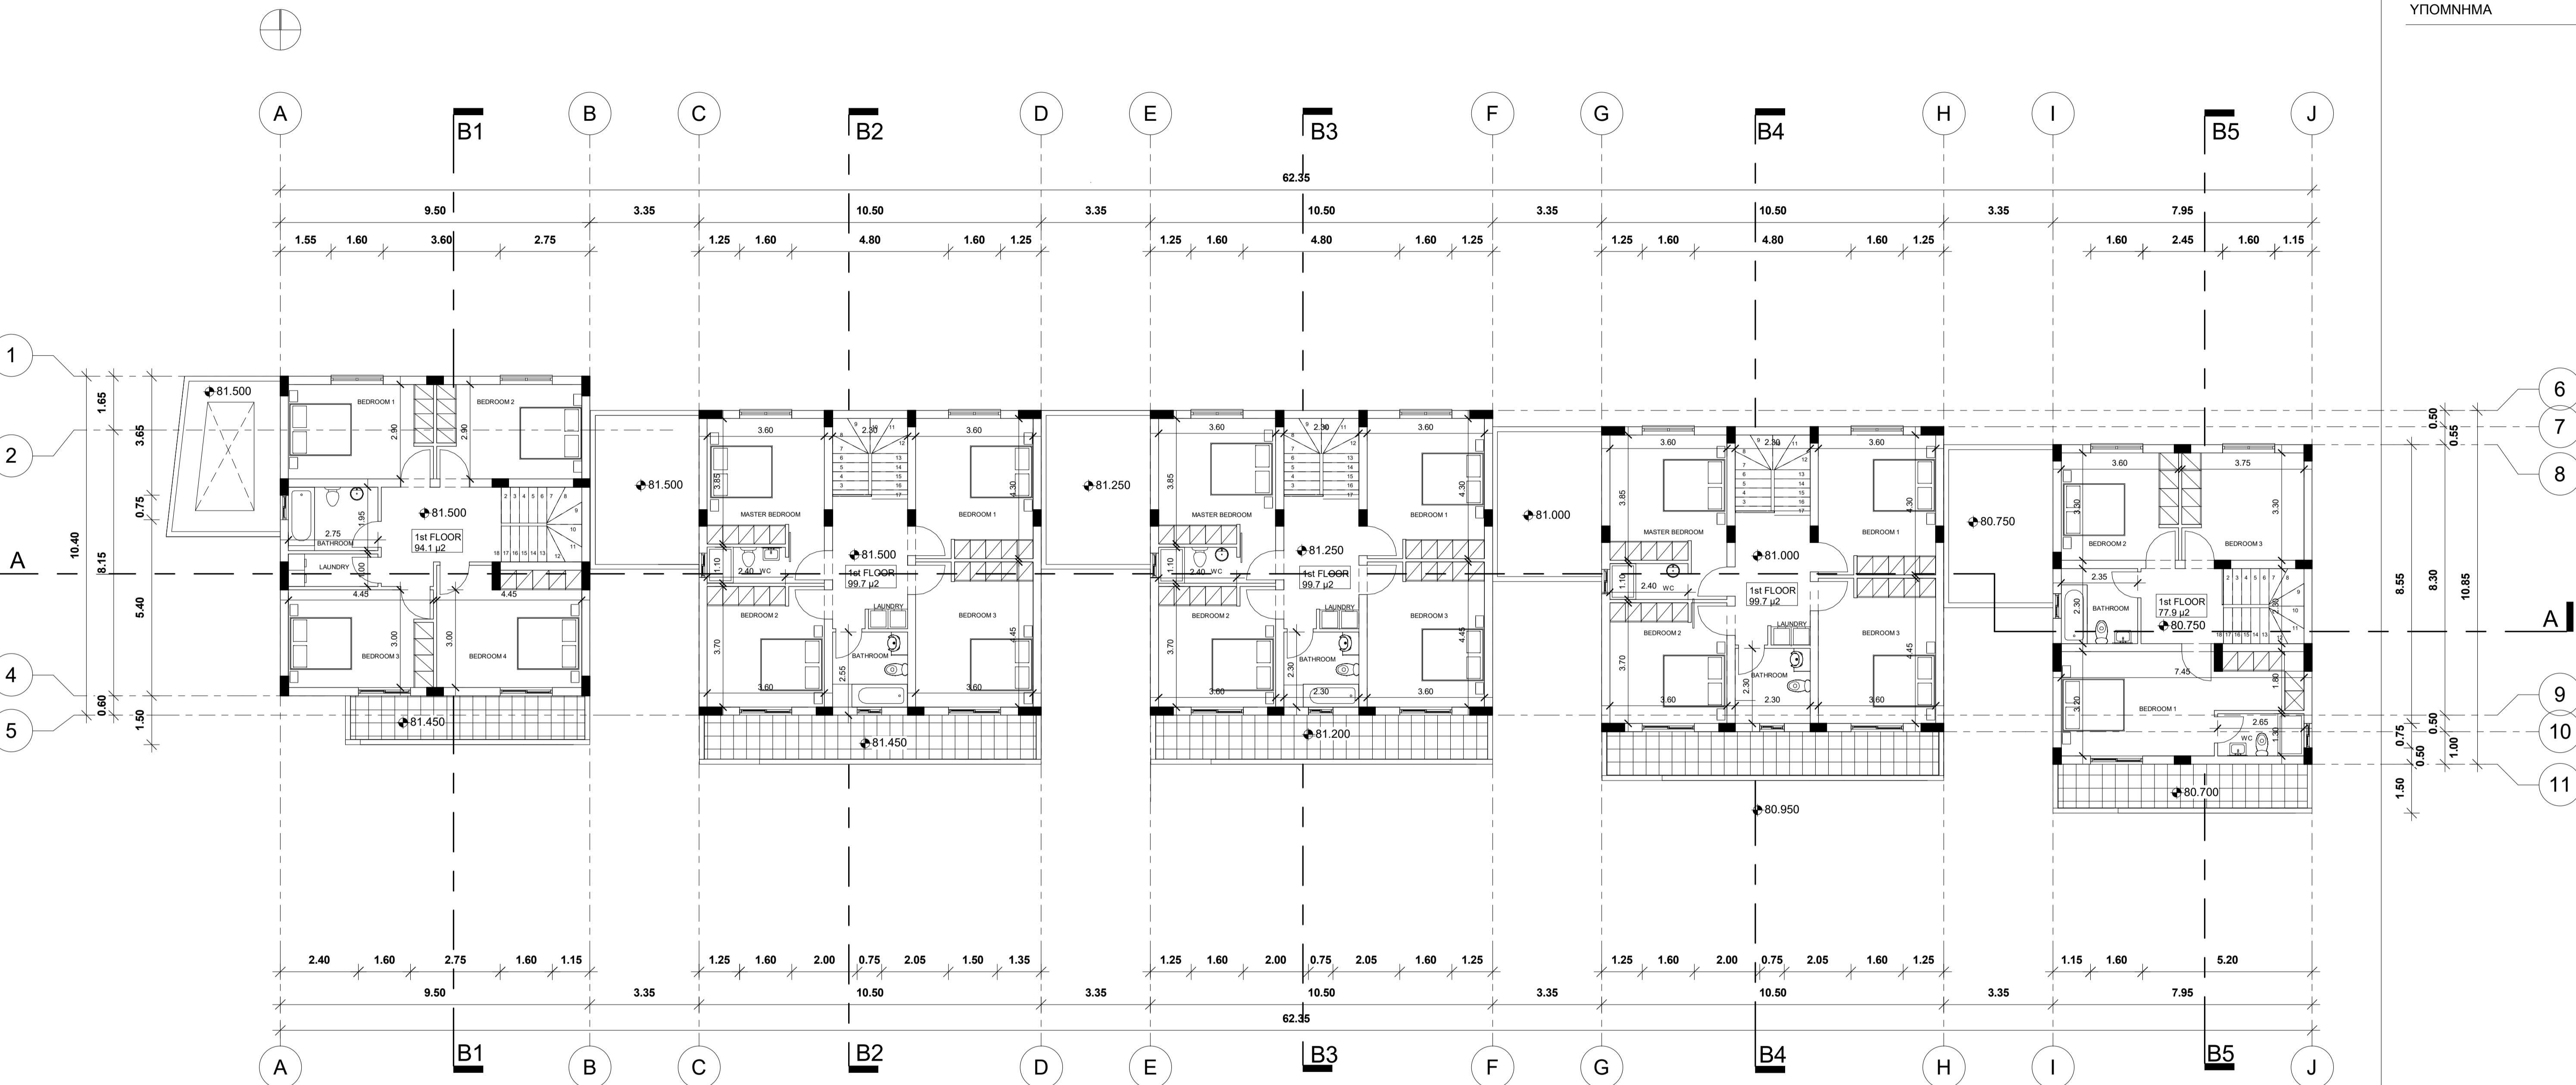

5 Κατοικίες στα Πολεμίδια

Σχέδιο ΚΑΤΟΨΗ ΟΡΟΦΟΥ Αρ. Σχ. 3


Κλίμακα: 1 : 100

Νοέμβριος 2021 11/2021

28 ΟΔΟΣ ΓΡΙΒΑ ΔΙΓΕΝΗ
Τ. +357 25 25 22 40, Φ. +357 25 25 22 41, Ε. info@pouros.com
www.pouros.com

ΥΠΟΓΡΑΦΕΣ

ΥΠΟΜΝΗΜΑ

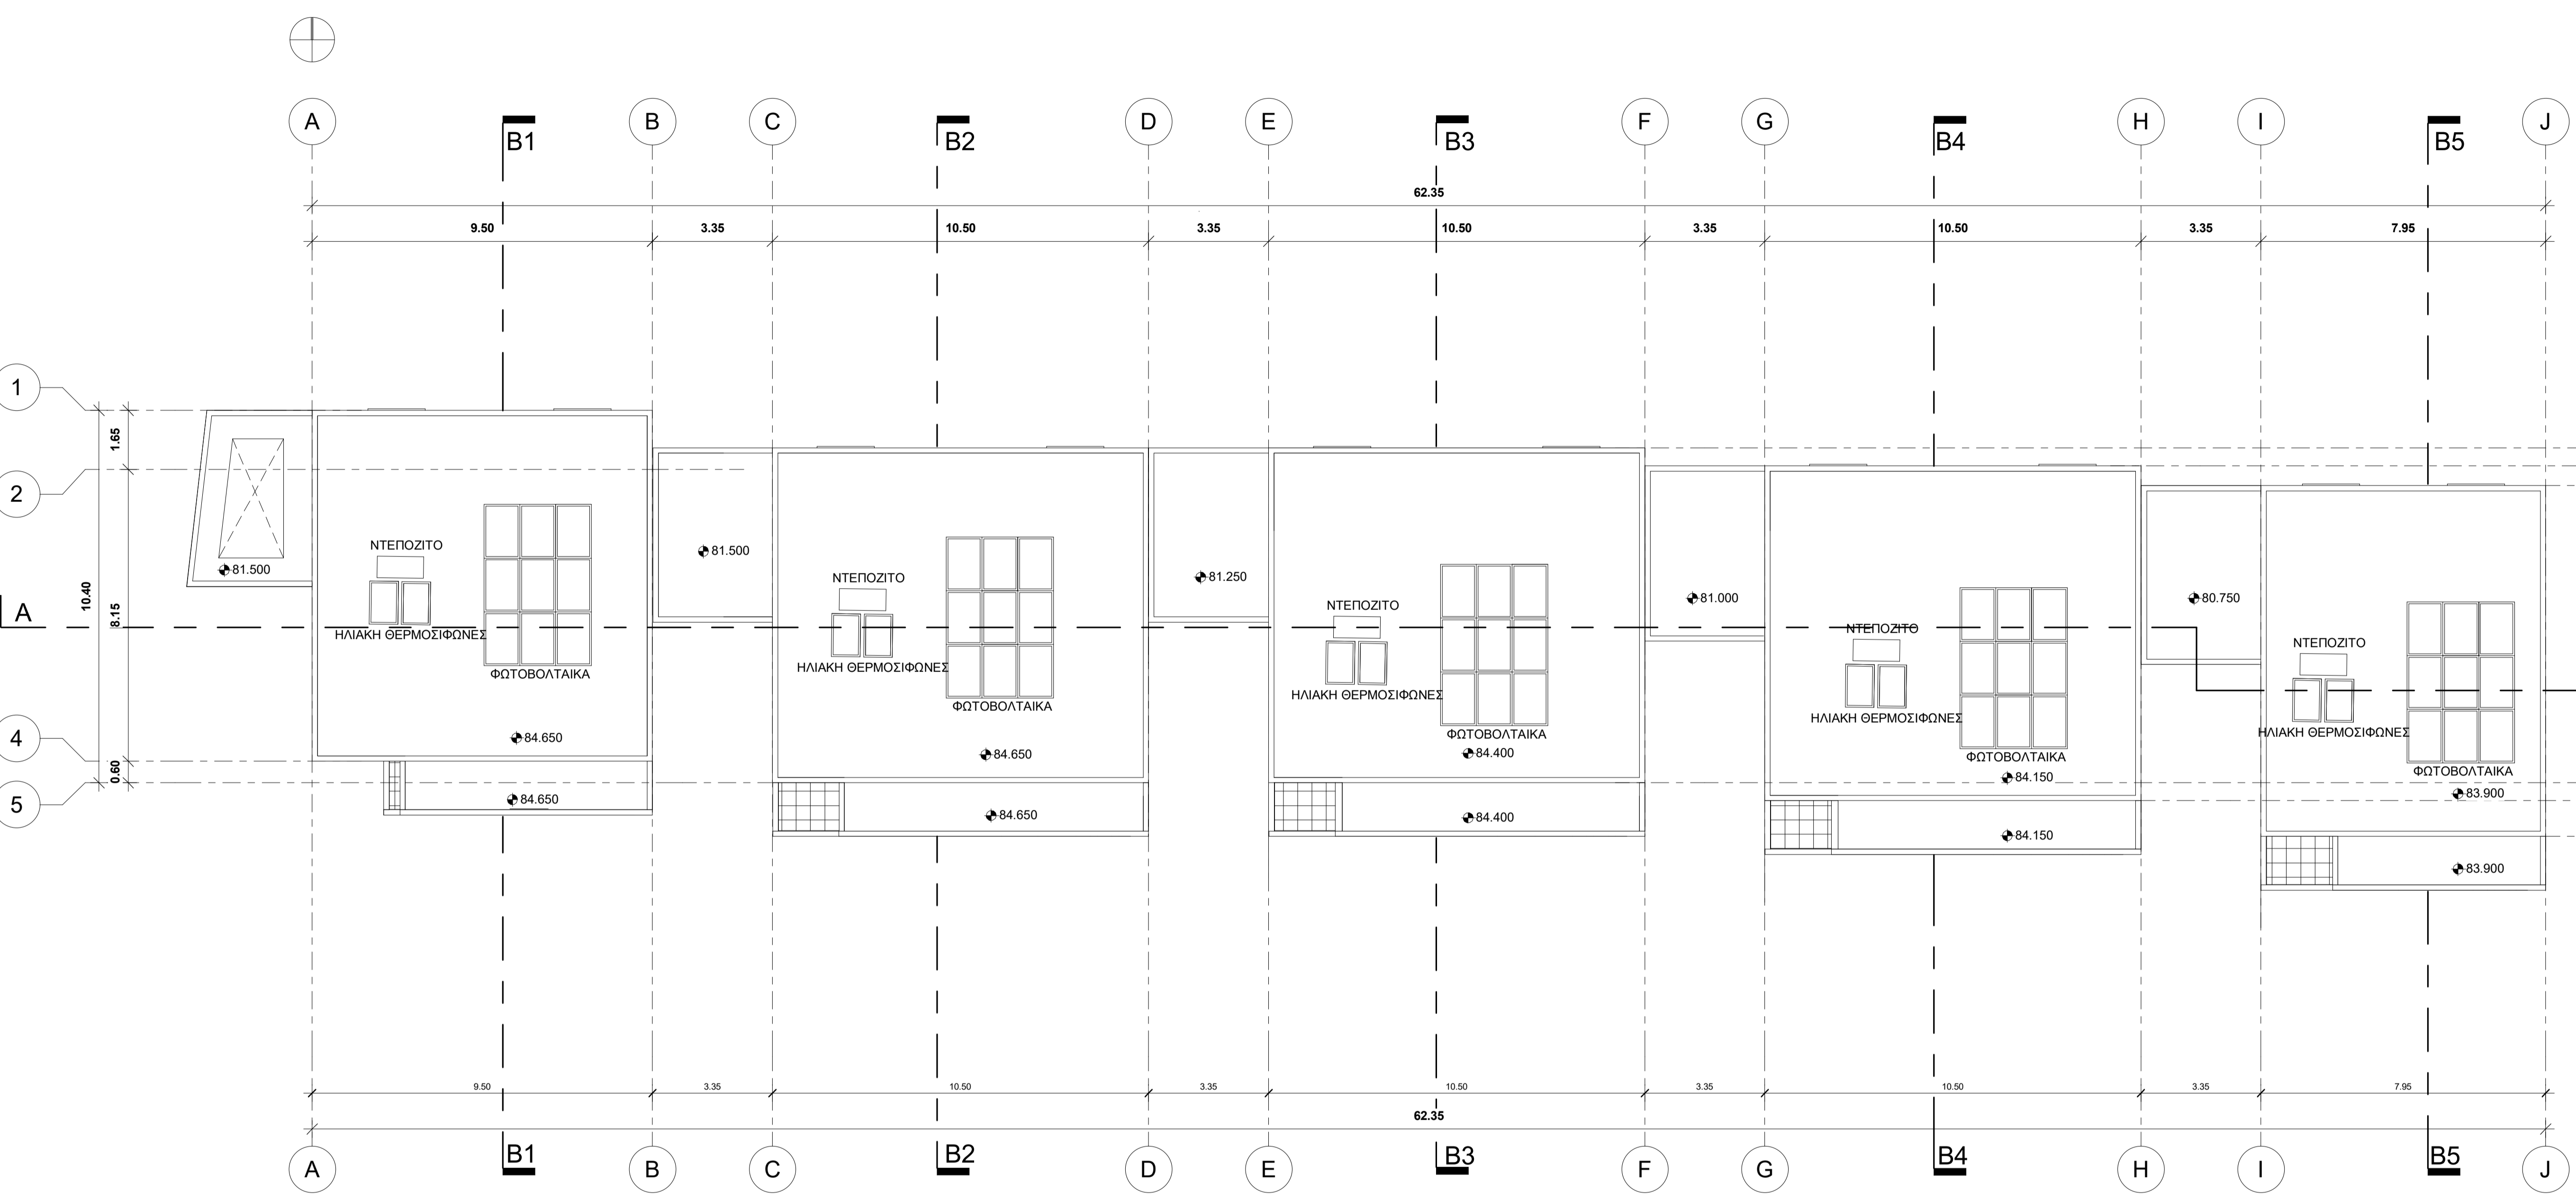

5 Κατοικίες στα Πολεμίδια

Σχέδιο ΚΑΤΟΨΗ ΟΡΟΦΗΣ Αρ. Σχ. 4

Κλίμακα: 1 : 100

Νοέμβριος 2021 11/2021


ΥΠΟΓΡΑΦΕΣ

ΟΡΟΦΗ 83.900


ΥΠΟΜΝΗΜΑ

ΟΡΟΦΟΣ 80.750

ΙΣΟΓΕΙΟ 77.600

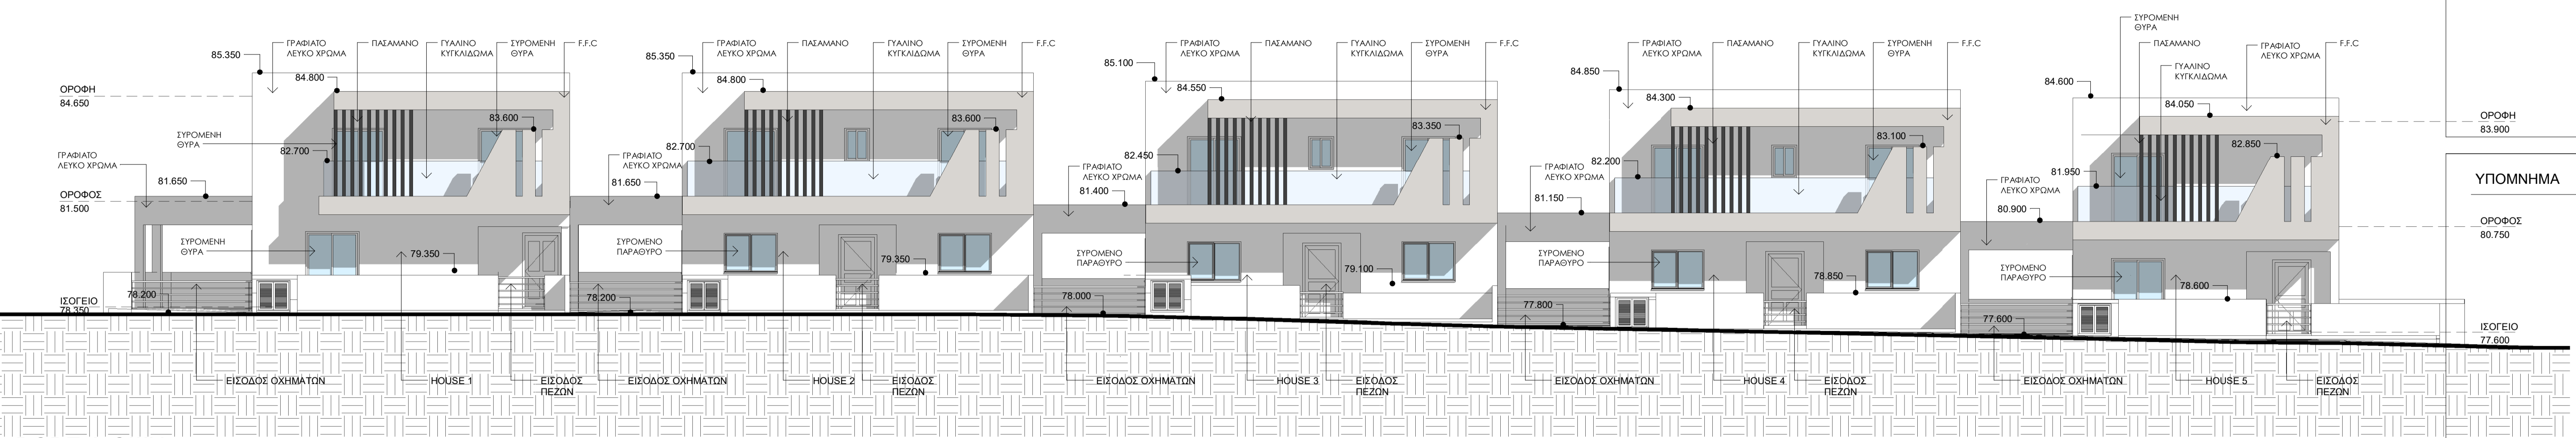


ΒΟΡΕΙΑ ΟΨΗ

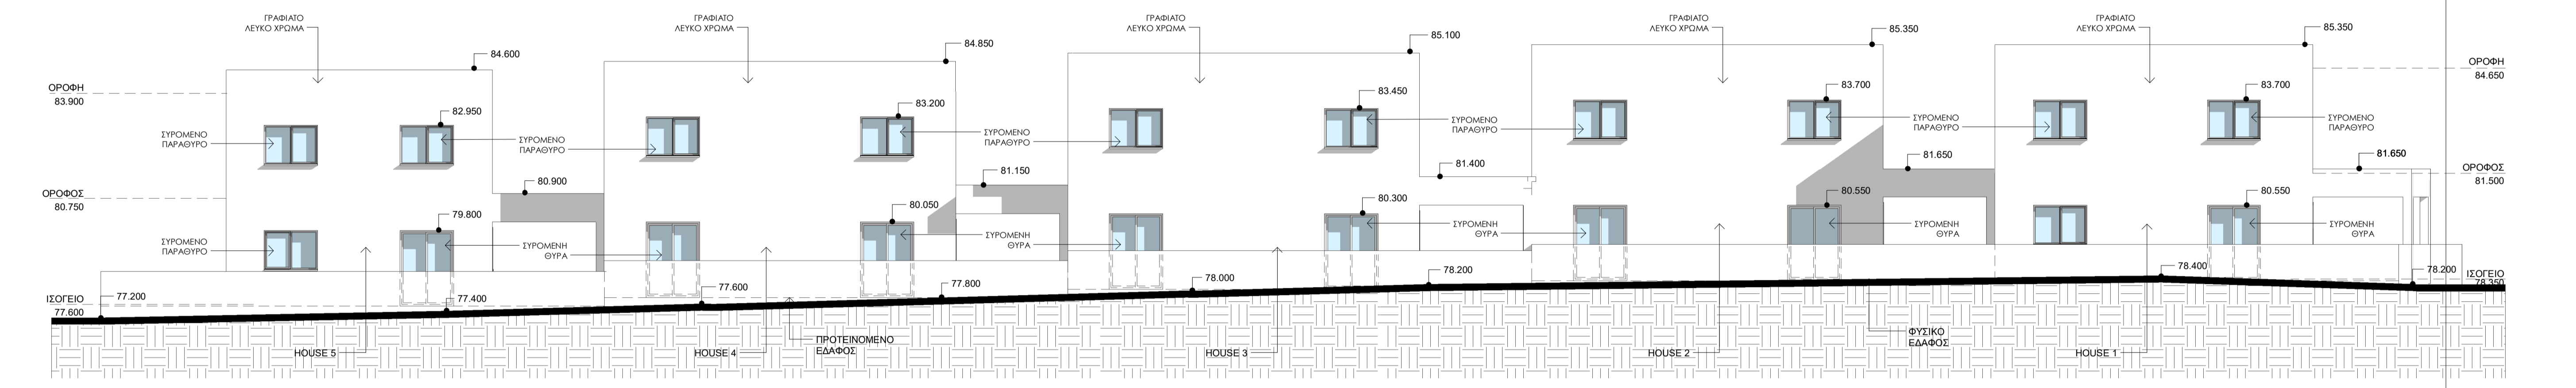


ΝΟΤΙΑ ΟΨΗ


3 ΑΝΑΤΟΛΙΚΗ ΟΨΗ HOUSE 1
1 : 100

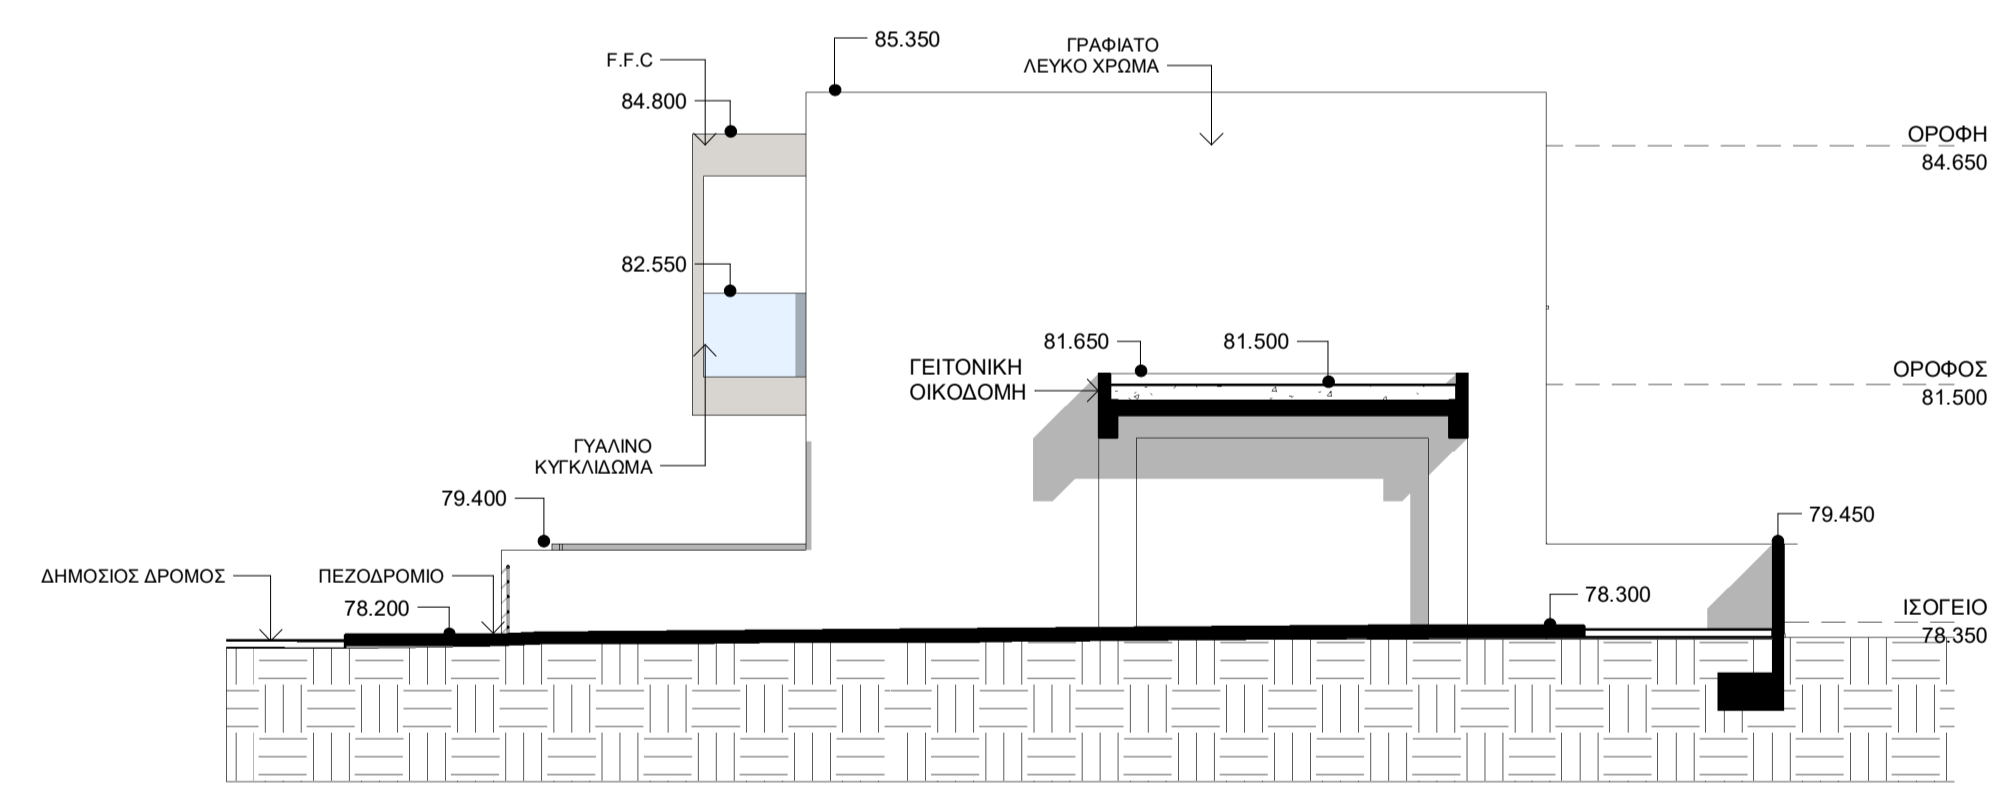


4 ΔΥΤΙΚΗ ΟΨΗ HOUSE 1
1 : 100

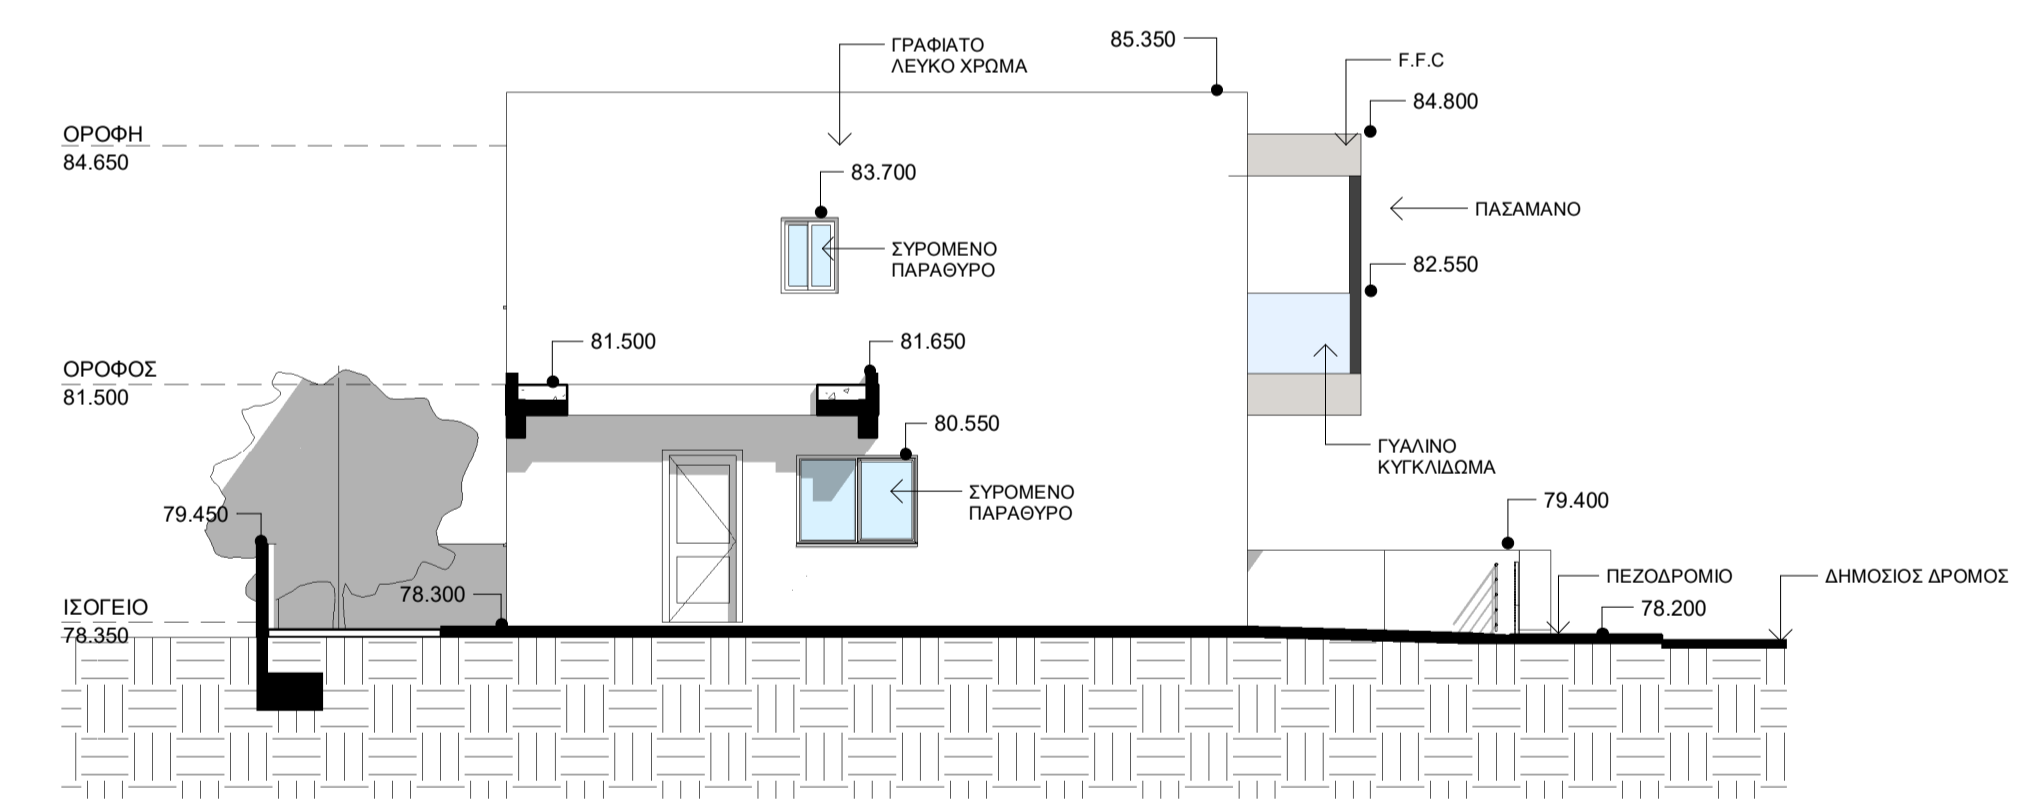

5 ΑΝΑΤΟΛΙΚΗ ΟΨΗ HOUSE 2
1 : 100

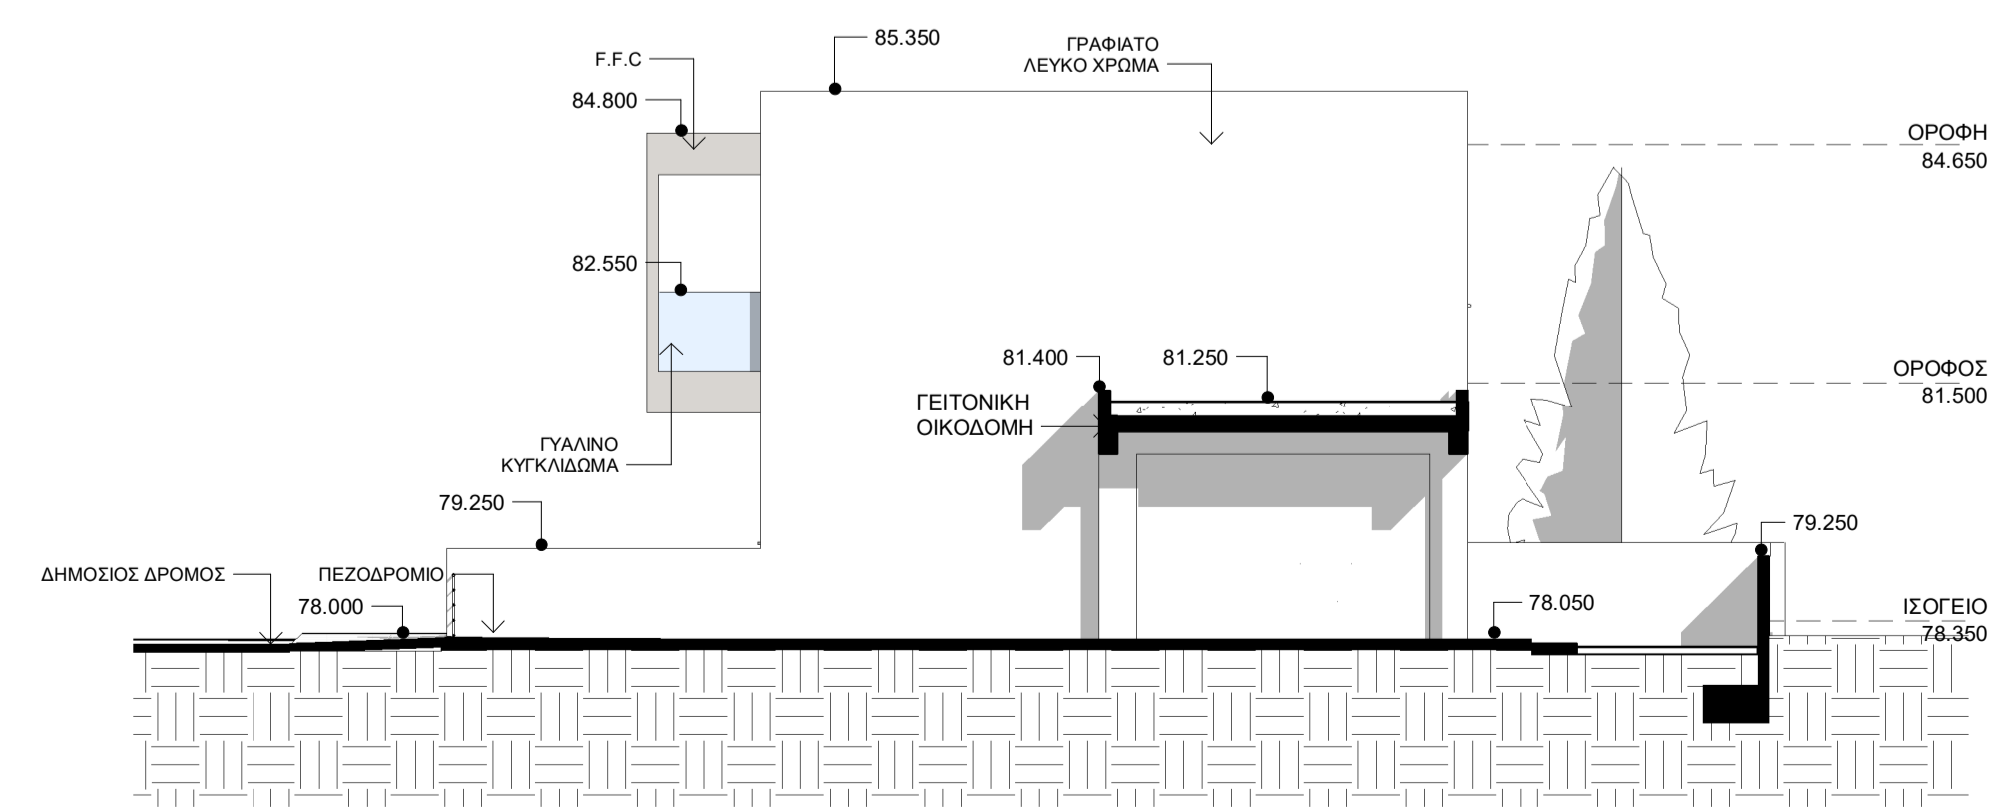

6 ΔΥΤΙΚΗ ΟΨΗ HOUSE 2
1 : 100

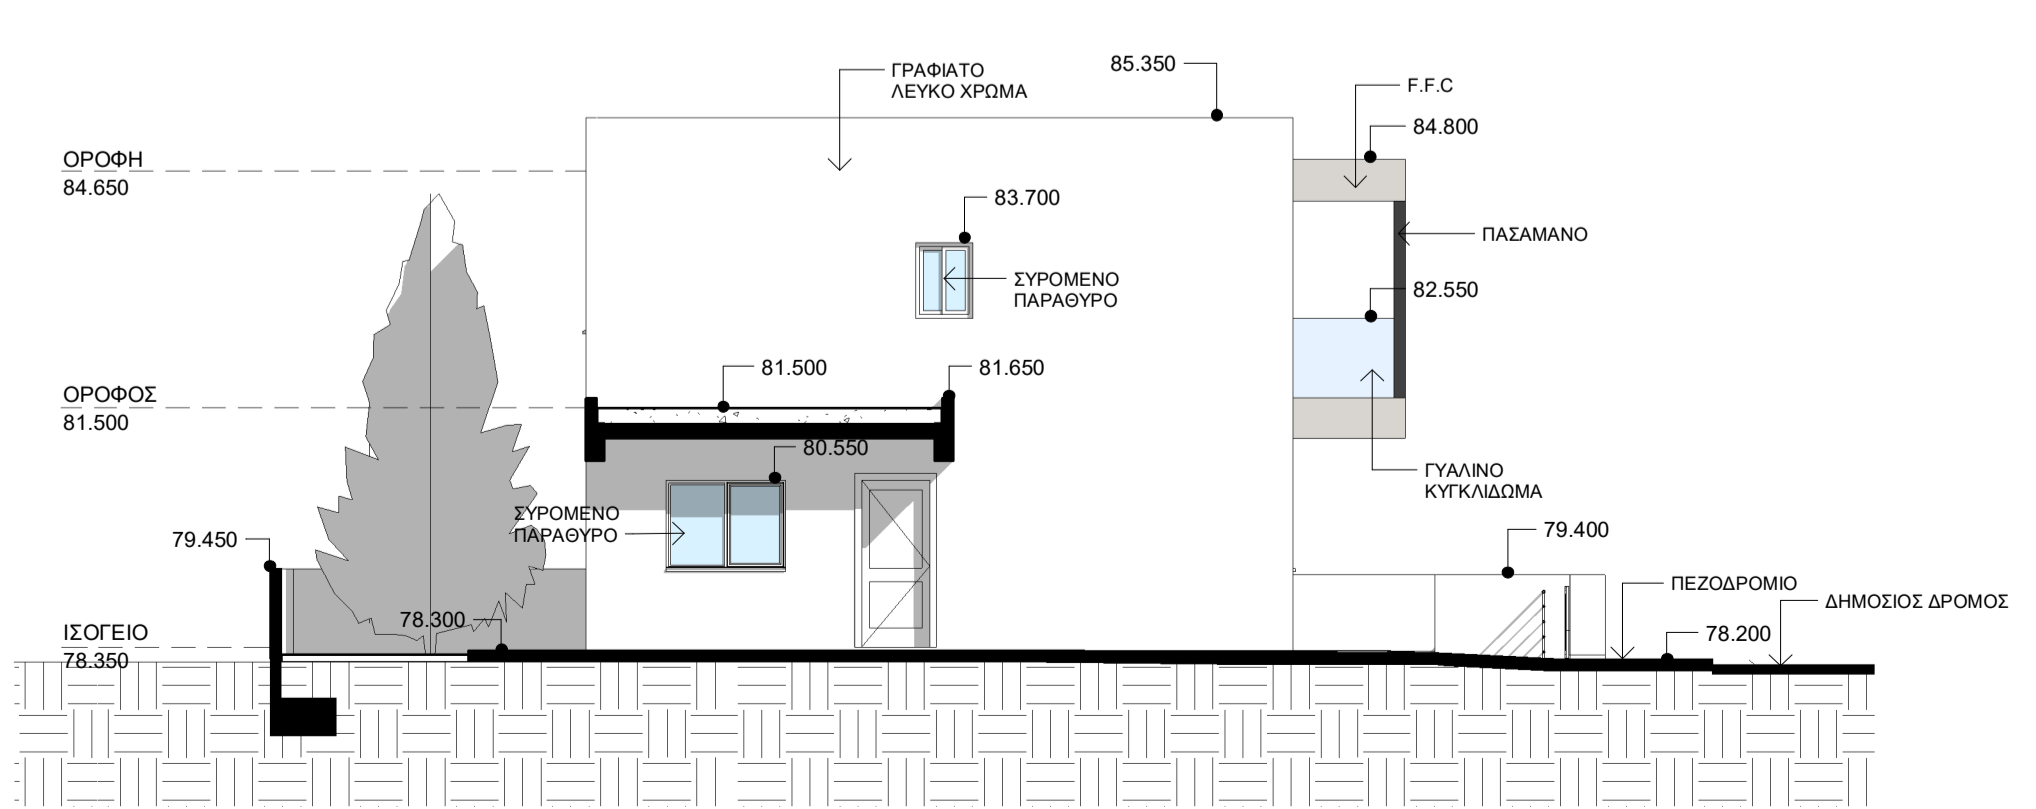

5 Κατοικίες στα Πολεμίδια

Σχέδιο ΟΦΕΙΣ 1
Αρ. Σχ. 6

Κλίμακα: 1 : 100
Νοέμβριος 2021 11/2021

28 ΟΔΟΣ ΓΡΙΒΑ ΔΙΓΕΝΗ
Τ. +357 25 25 22 40, Φ. +357 25 25 22 41, Ε. info@poursos.com
www.poursos.com