

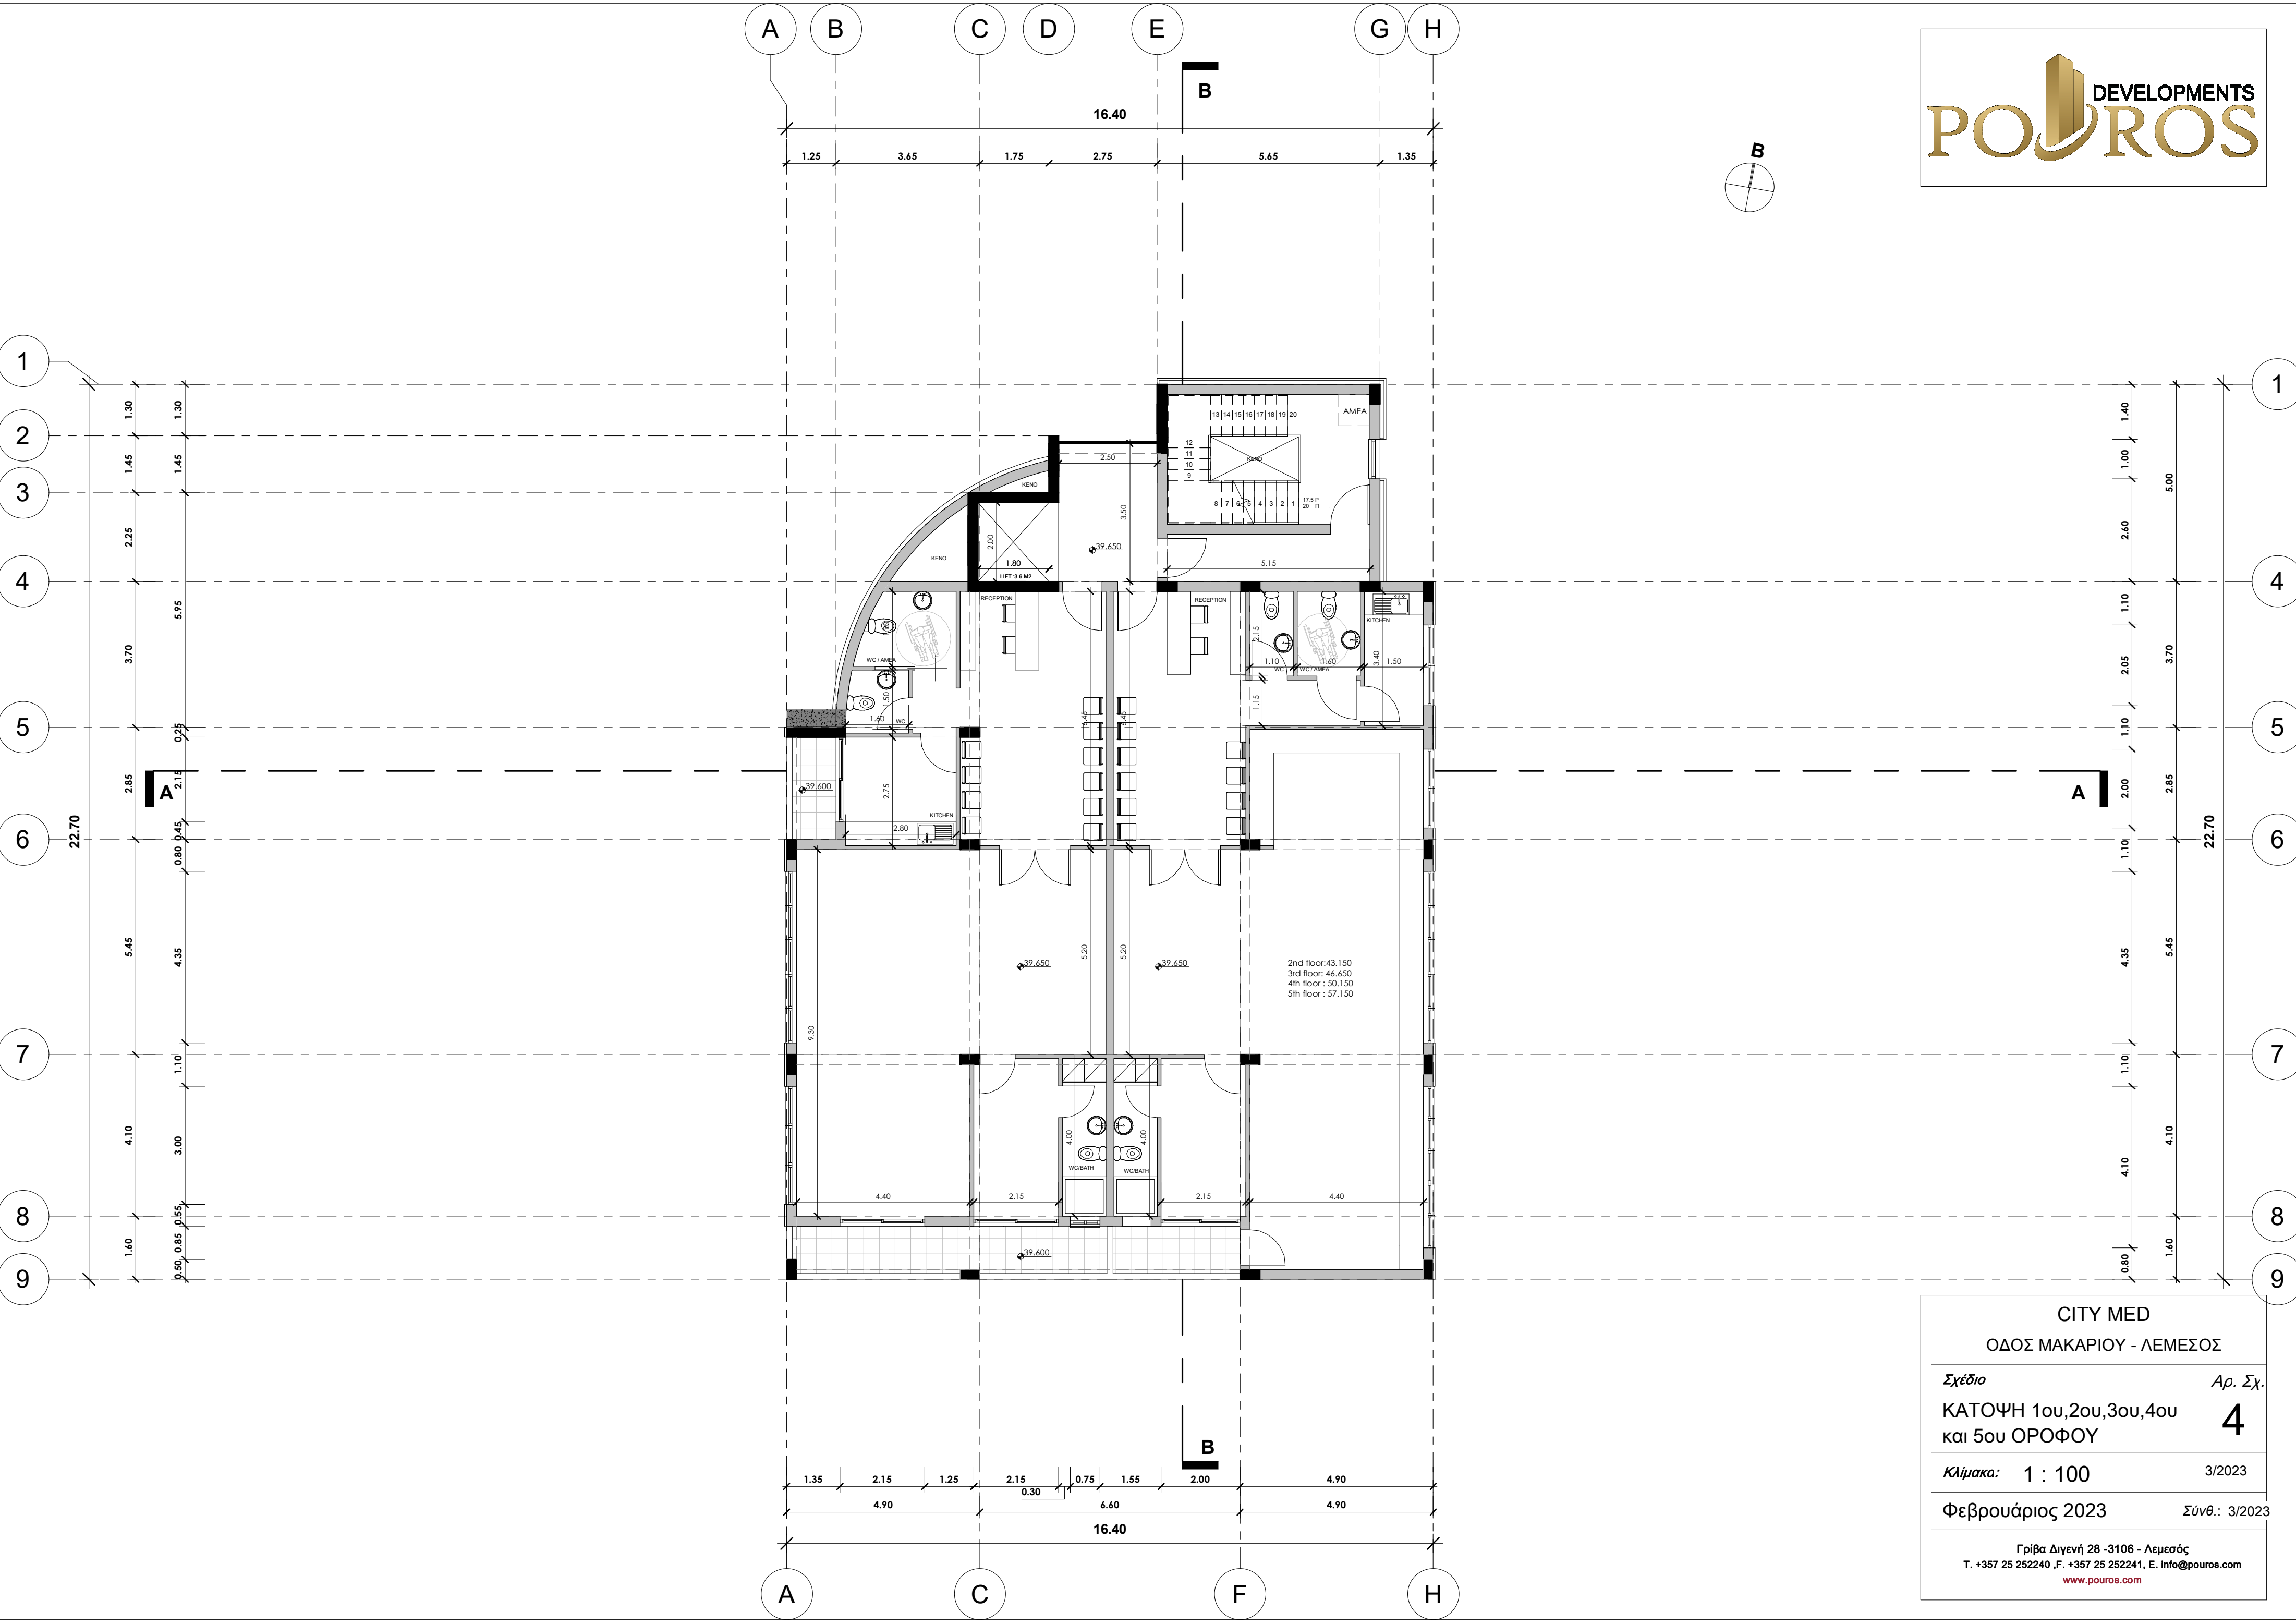
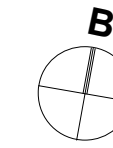



CITY MED	
ΟΔΟΣ ΜΑΚΑΡΙΟΥ - ΛΕΜΕΣΟΣ	
Σχέδιο	Αρ. Σχ.
ΚΑΤΟΨΗ ΙΣΟΓΕΙΟΥ	3
Κλίμακα: 1 : 100	3/2023
Φεβρουάριος 2023	Σύνθ.: 3/2023
<small>Γρίβα Διγενή 28 -3106 - Λεμεσός Τ. +357 25 252240, Φ. +357 25 252241, Ε. info@pouros.com www.pouros.com</small>	

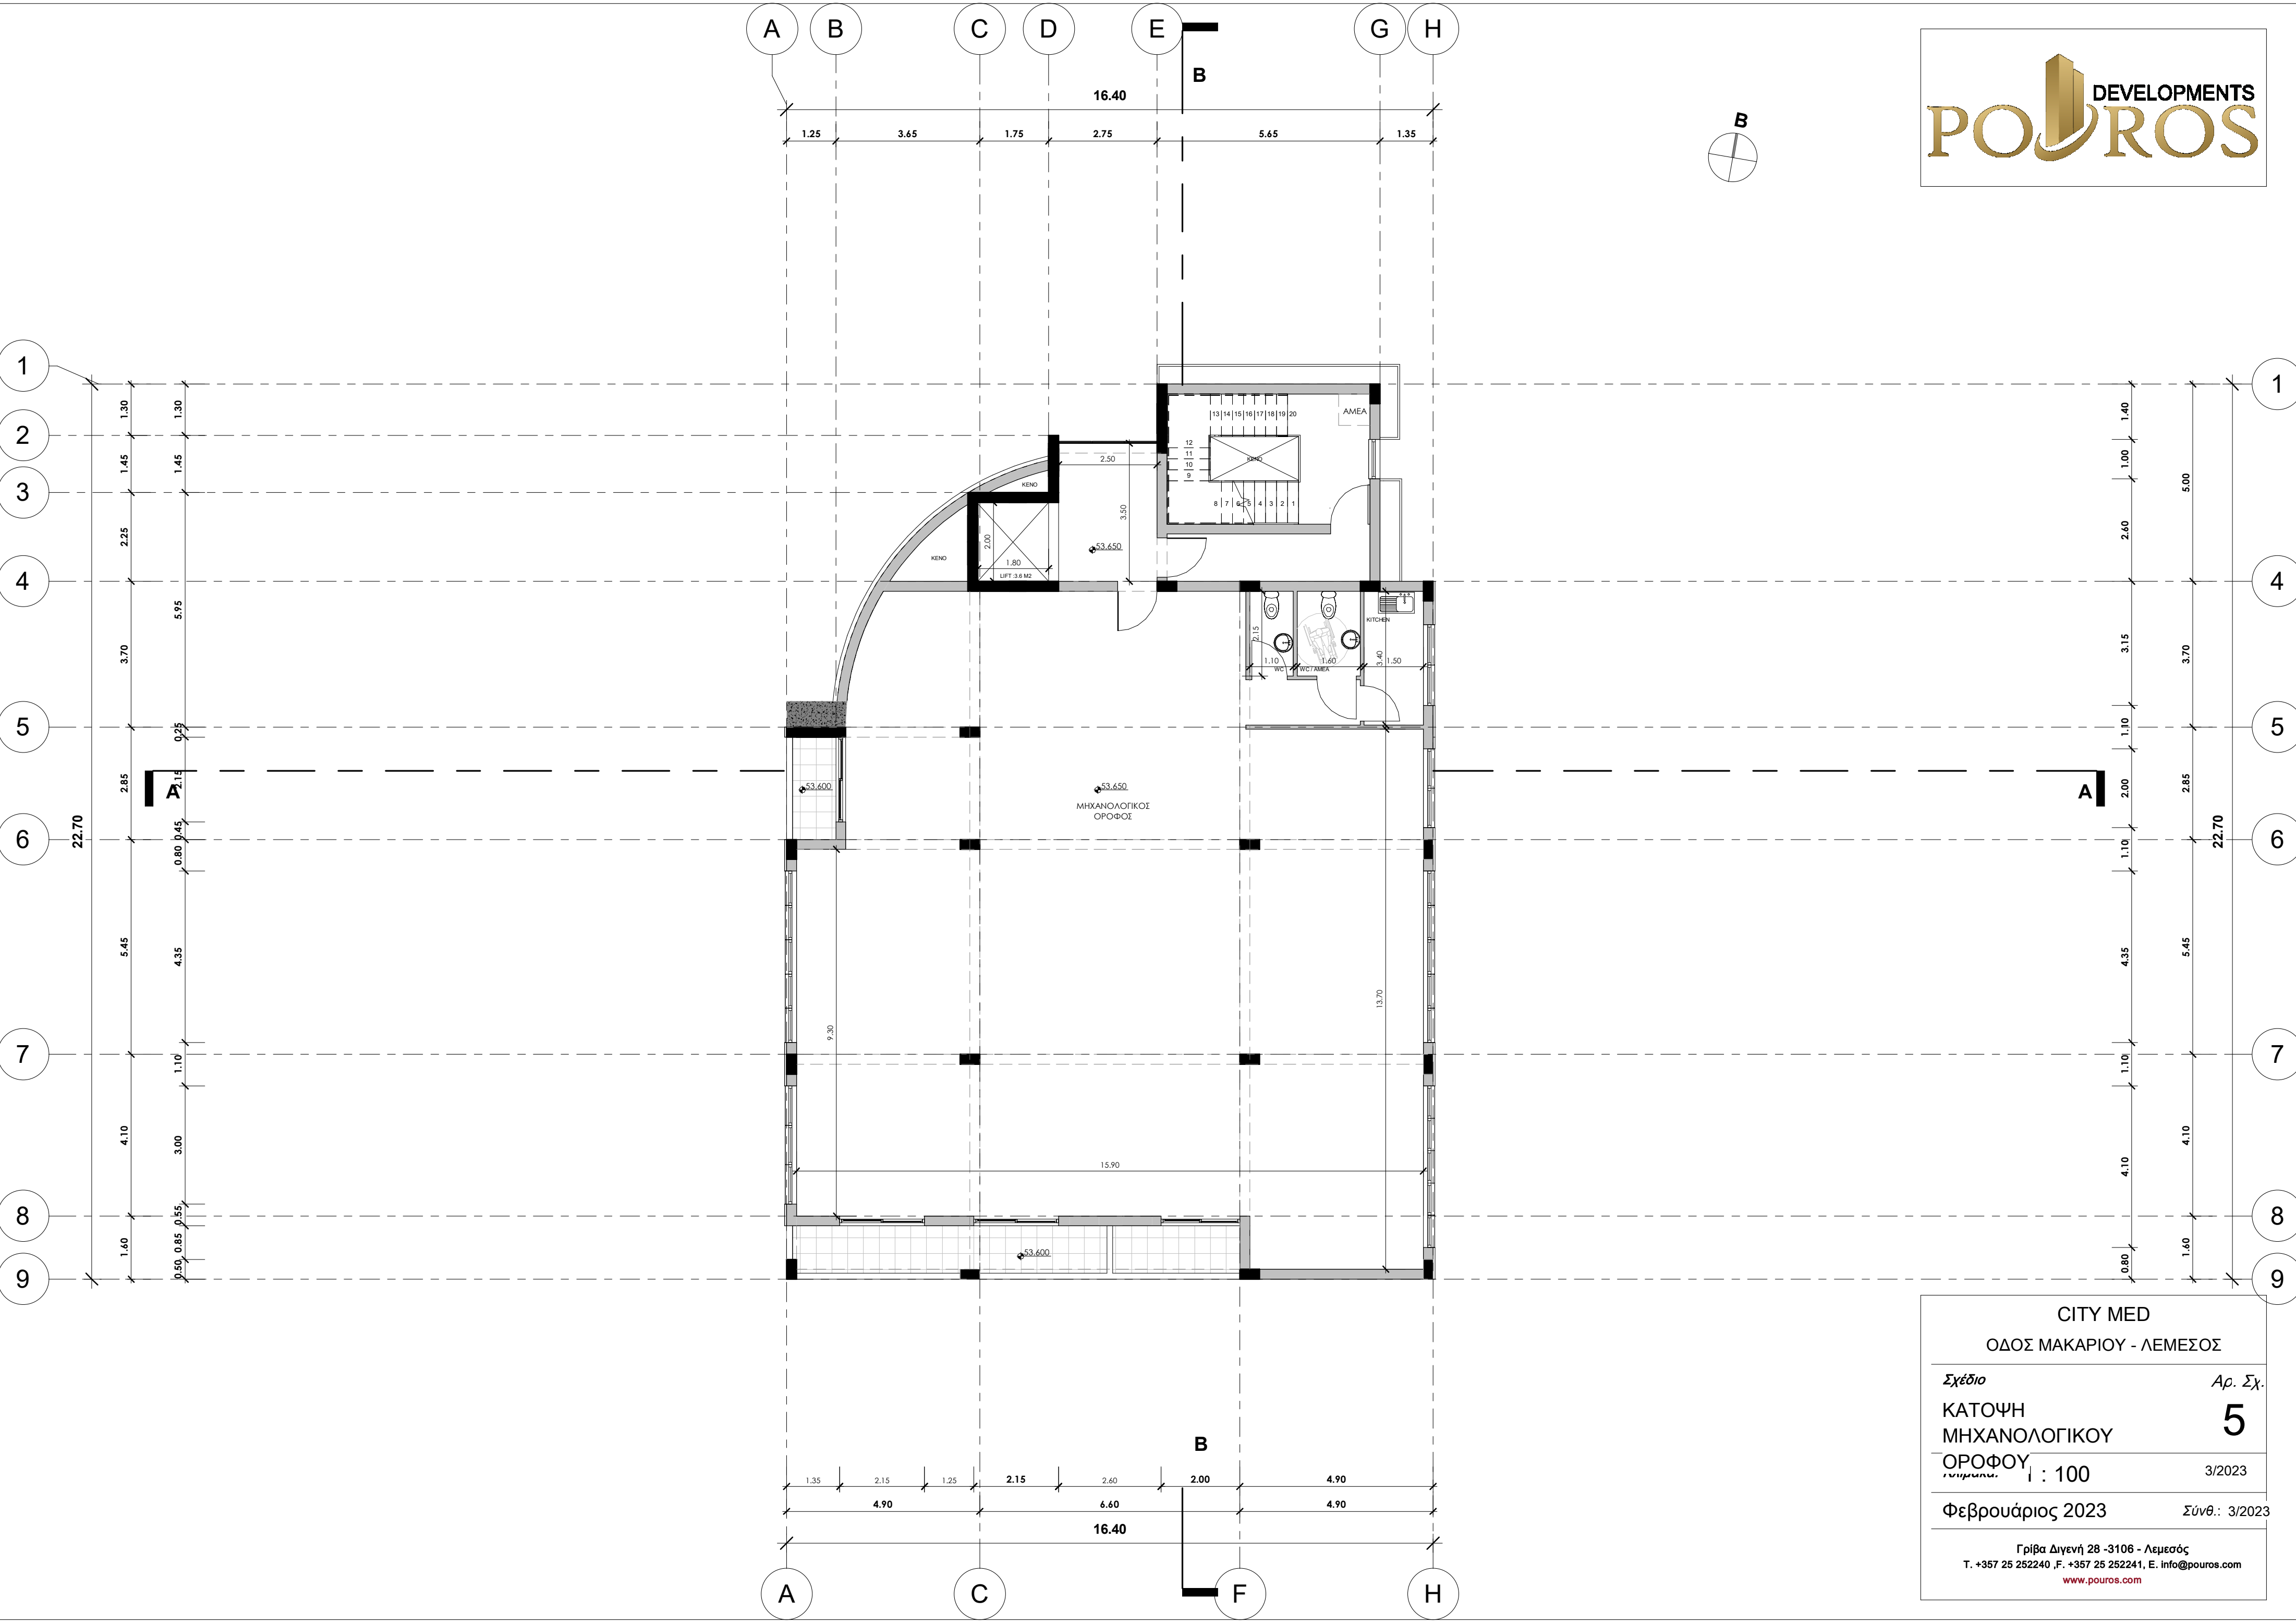



CITY MED	
ΟΔΟΣ ΜΑΚΑΡΙΟΥ - ΛΕΜΕΣΟΣ	
Σχέδιο	Αρ. Σχ.
ΚΑΤΟΨΗ 1ου, 2ου, 3ου, 4ου και 5ου ΟΡΟΦΟΥ	4
Κλίμακα: 1 : 100	3/2023
Φεβρουάριος 2023	Σύνθ.: 3/2023
<small>Γρίβα Διγενή 28 - 3106 - Λεμεσός Τ. +357 25 252240, Φ. +357 25 252241, Ε. info@pouros.com www.pouros.com</small>	

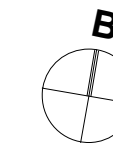



CITY MED	
ΟΔΟΣ ΜΑΚΑΡΙΟΥ - ΛΕΜΕΣΟΣ	
<i>Σχέδιο</i>	<i>Αρ. Σχ.</i>
ΚΑΤΟΨΗ ΜΗΧΑΝΟΛΟΓΙΚΟΥ ΟΡΟΦΟΥ	5
: 100	3/2023
Φεβρουάριος 2023	<i>Σύνθ:</i> 3/2023
Γρίβα Διγενή 28 -3106 - Λεμεσός Τ. +357 25 252240, Φ. +357 25 252241, Ε. info@pouros.com www.pouros.com	

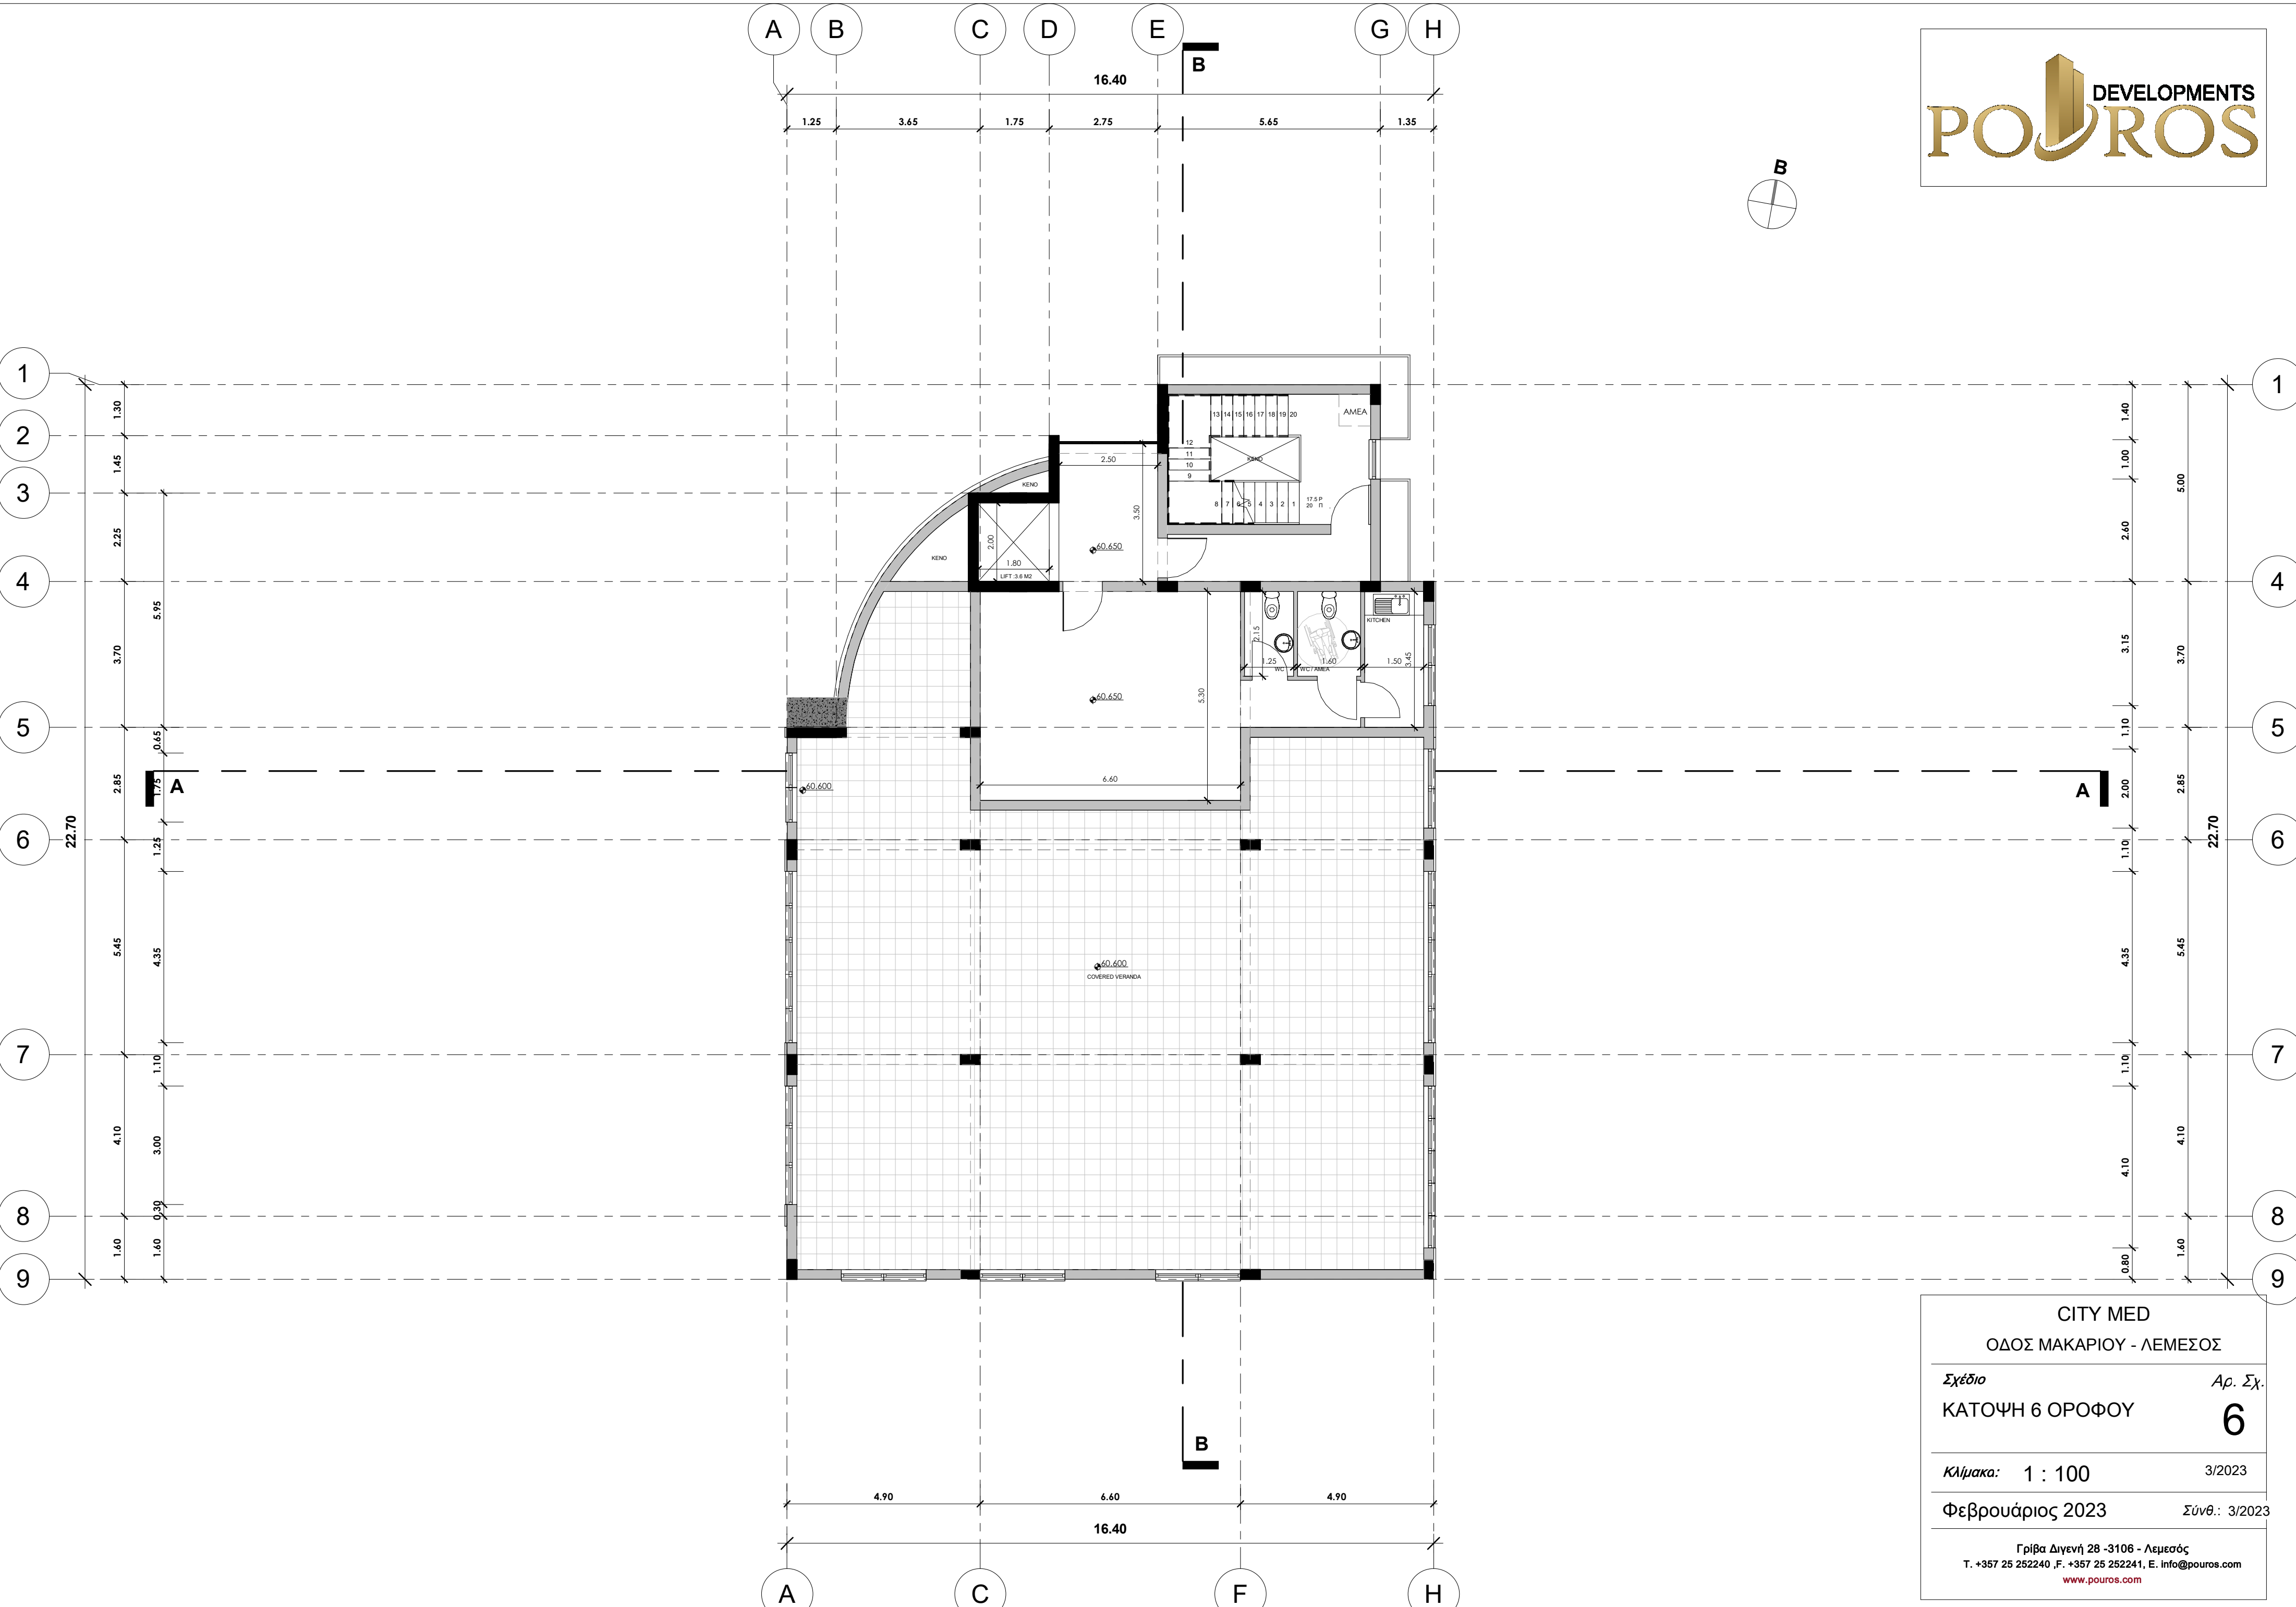

CITY MED	
ΟΔΟΣ ΜΑΚΑΡΙΟΥ - ΛΕΜΕΣΟΣ	
<i>Σχέδιο</i>	<i>Αρ. Σχ.</i>
ΚΑΤΟΨΗ 6 ΟΡΟΦΟΥ	6
<i>Κλίμακα:</i> 1 : 100	3/2023
Φεβρουάριος 2023	<i>Σύνθ:</i> 3/2023
<small>Γρίβα Διγενή 28 -3106 - Λεμεσός Τ. +357 25 252240, F. +357 25 252241, E. info@pouros.com www.pouros.com</small>	

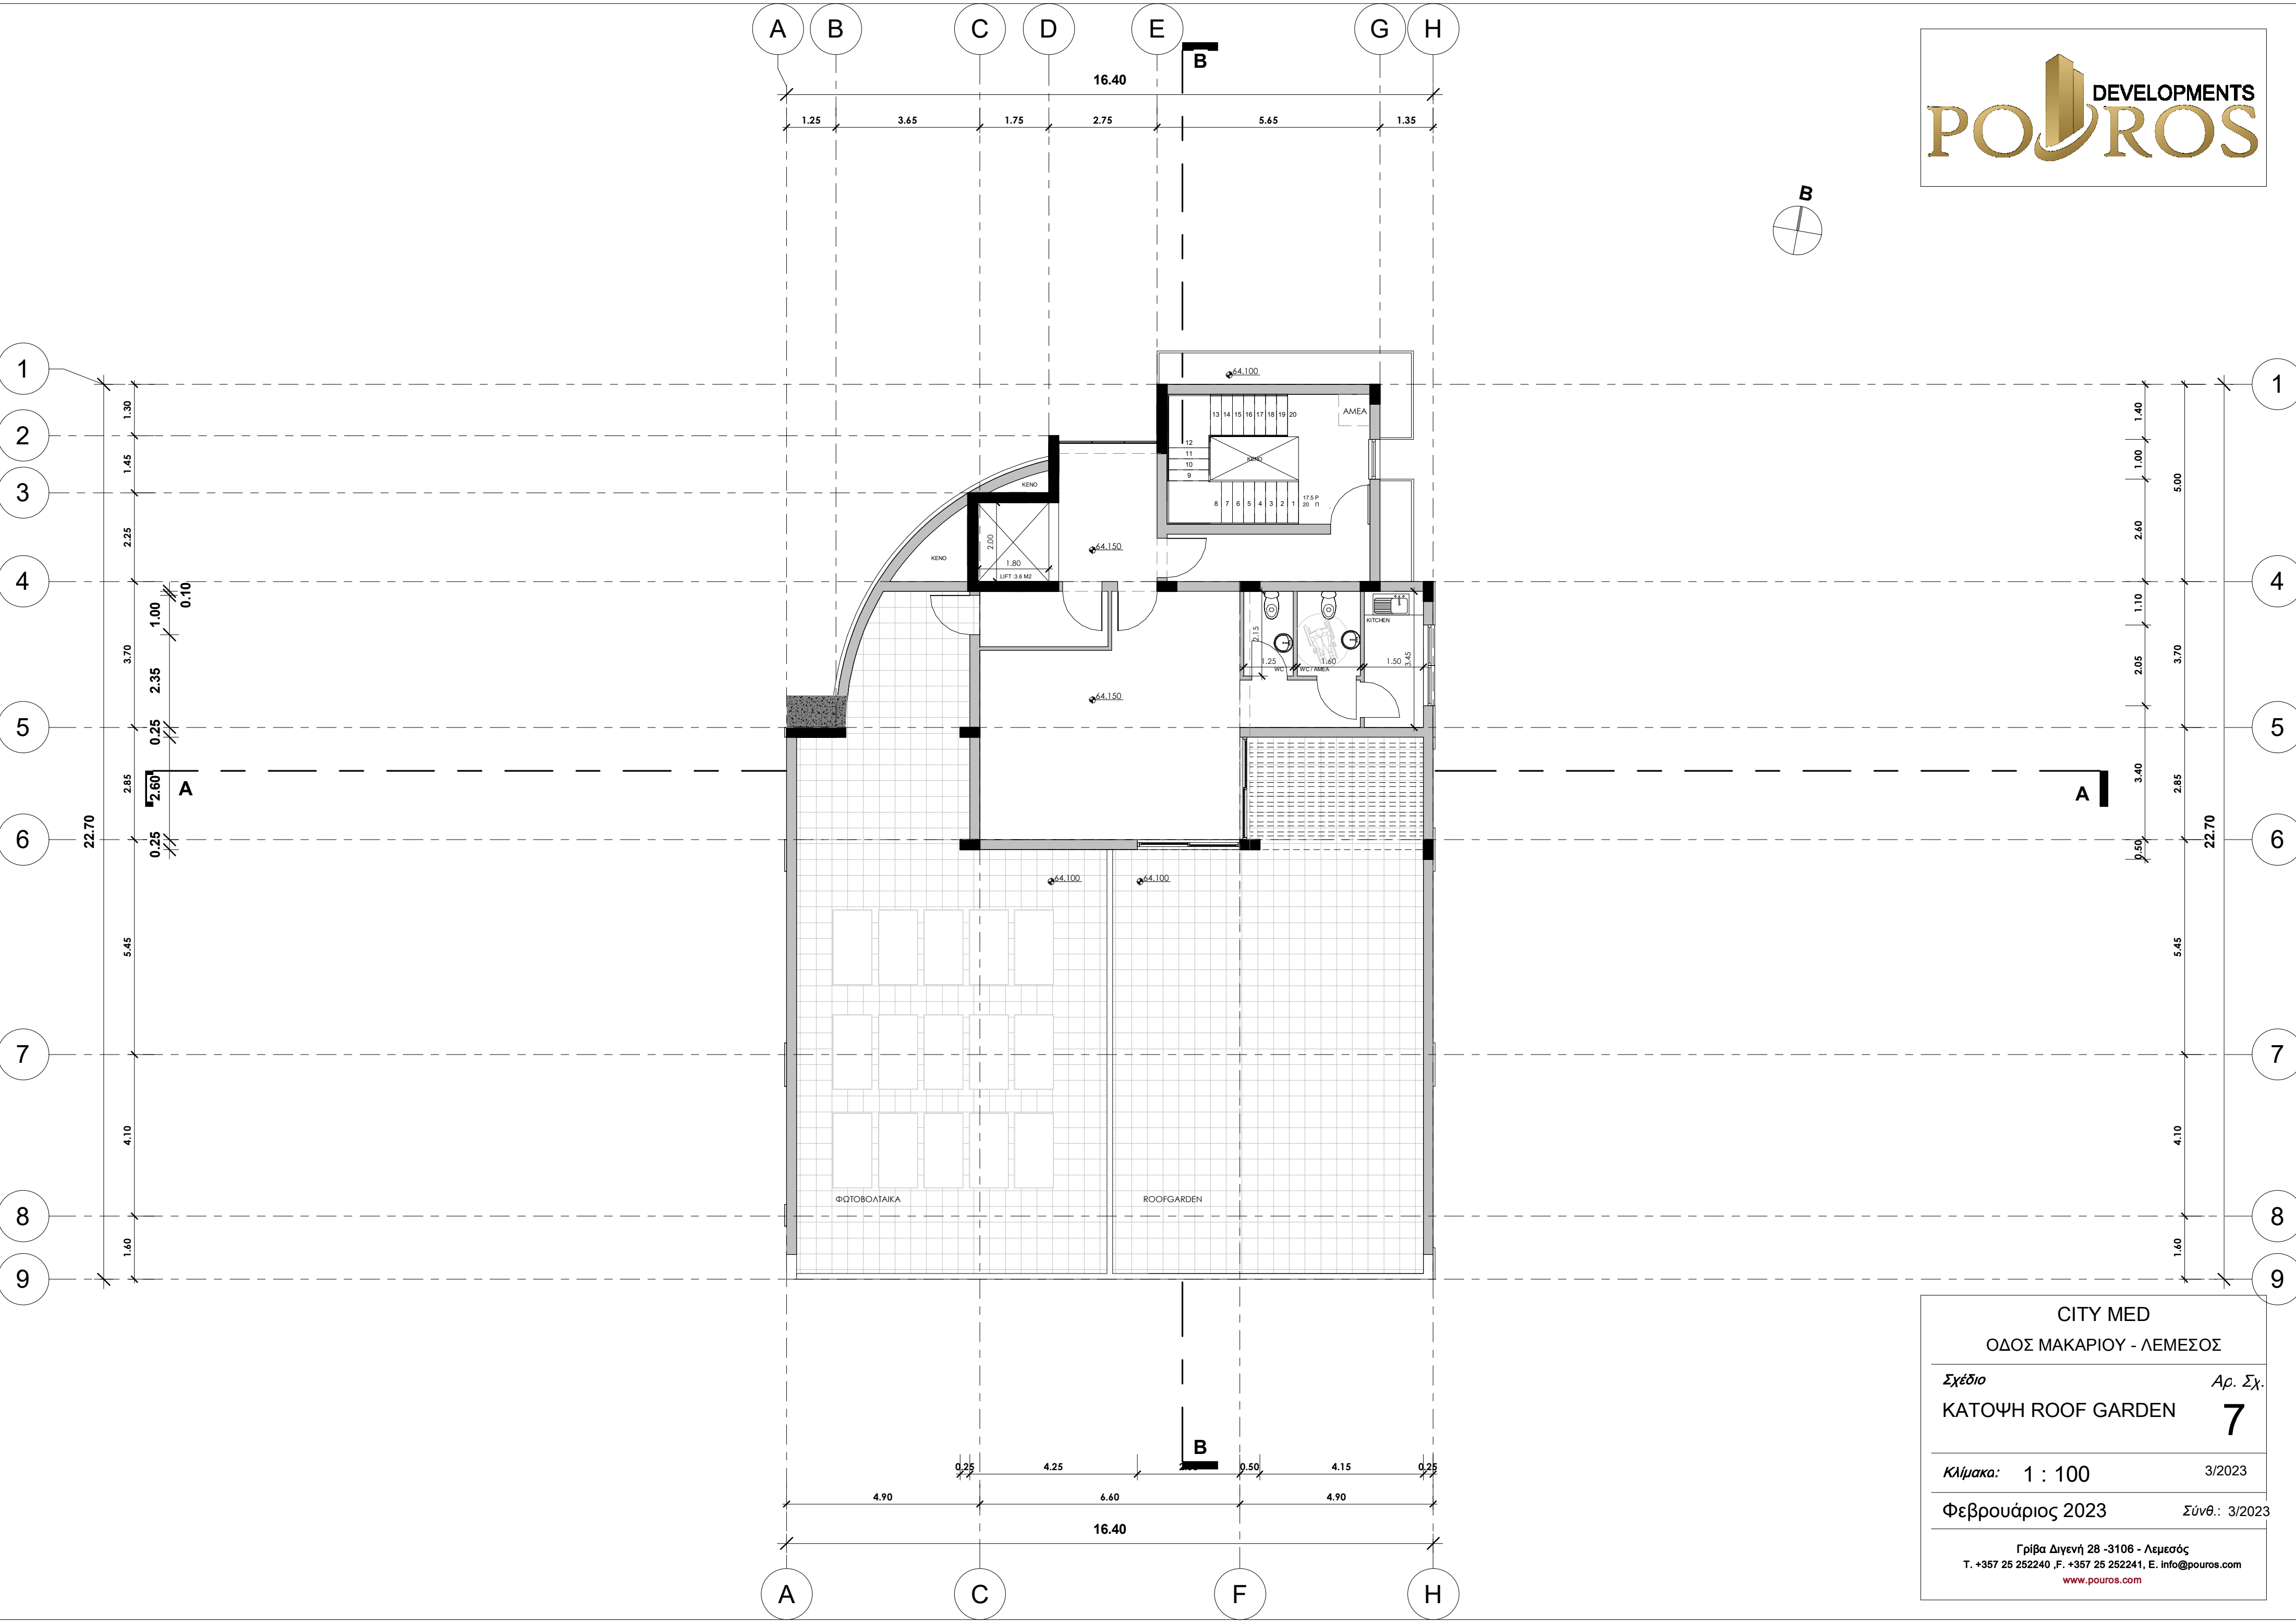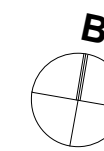

CITY MED	
ΟΔΟΣ ΜΑΚΑΡΙΟΥ - ΛΕΜΕΣΟΣ	
Σχέδιο	Αρ. Σχ.
ΚΑΤΟΨΗ ROOF GARDEN	7
Κλίμακα: 1 : 100	3/2023
Φεβρουάριος 2023	Σύνθ: 3/2023
<small>Γρίβα Διγενή 28 -3106 - Λεμεσός Τ. +357 25 252240, F. +357 25 252241, E. info@pouros.com www.pouros.com</small>	

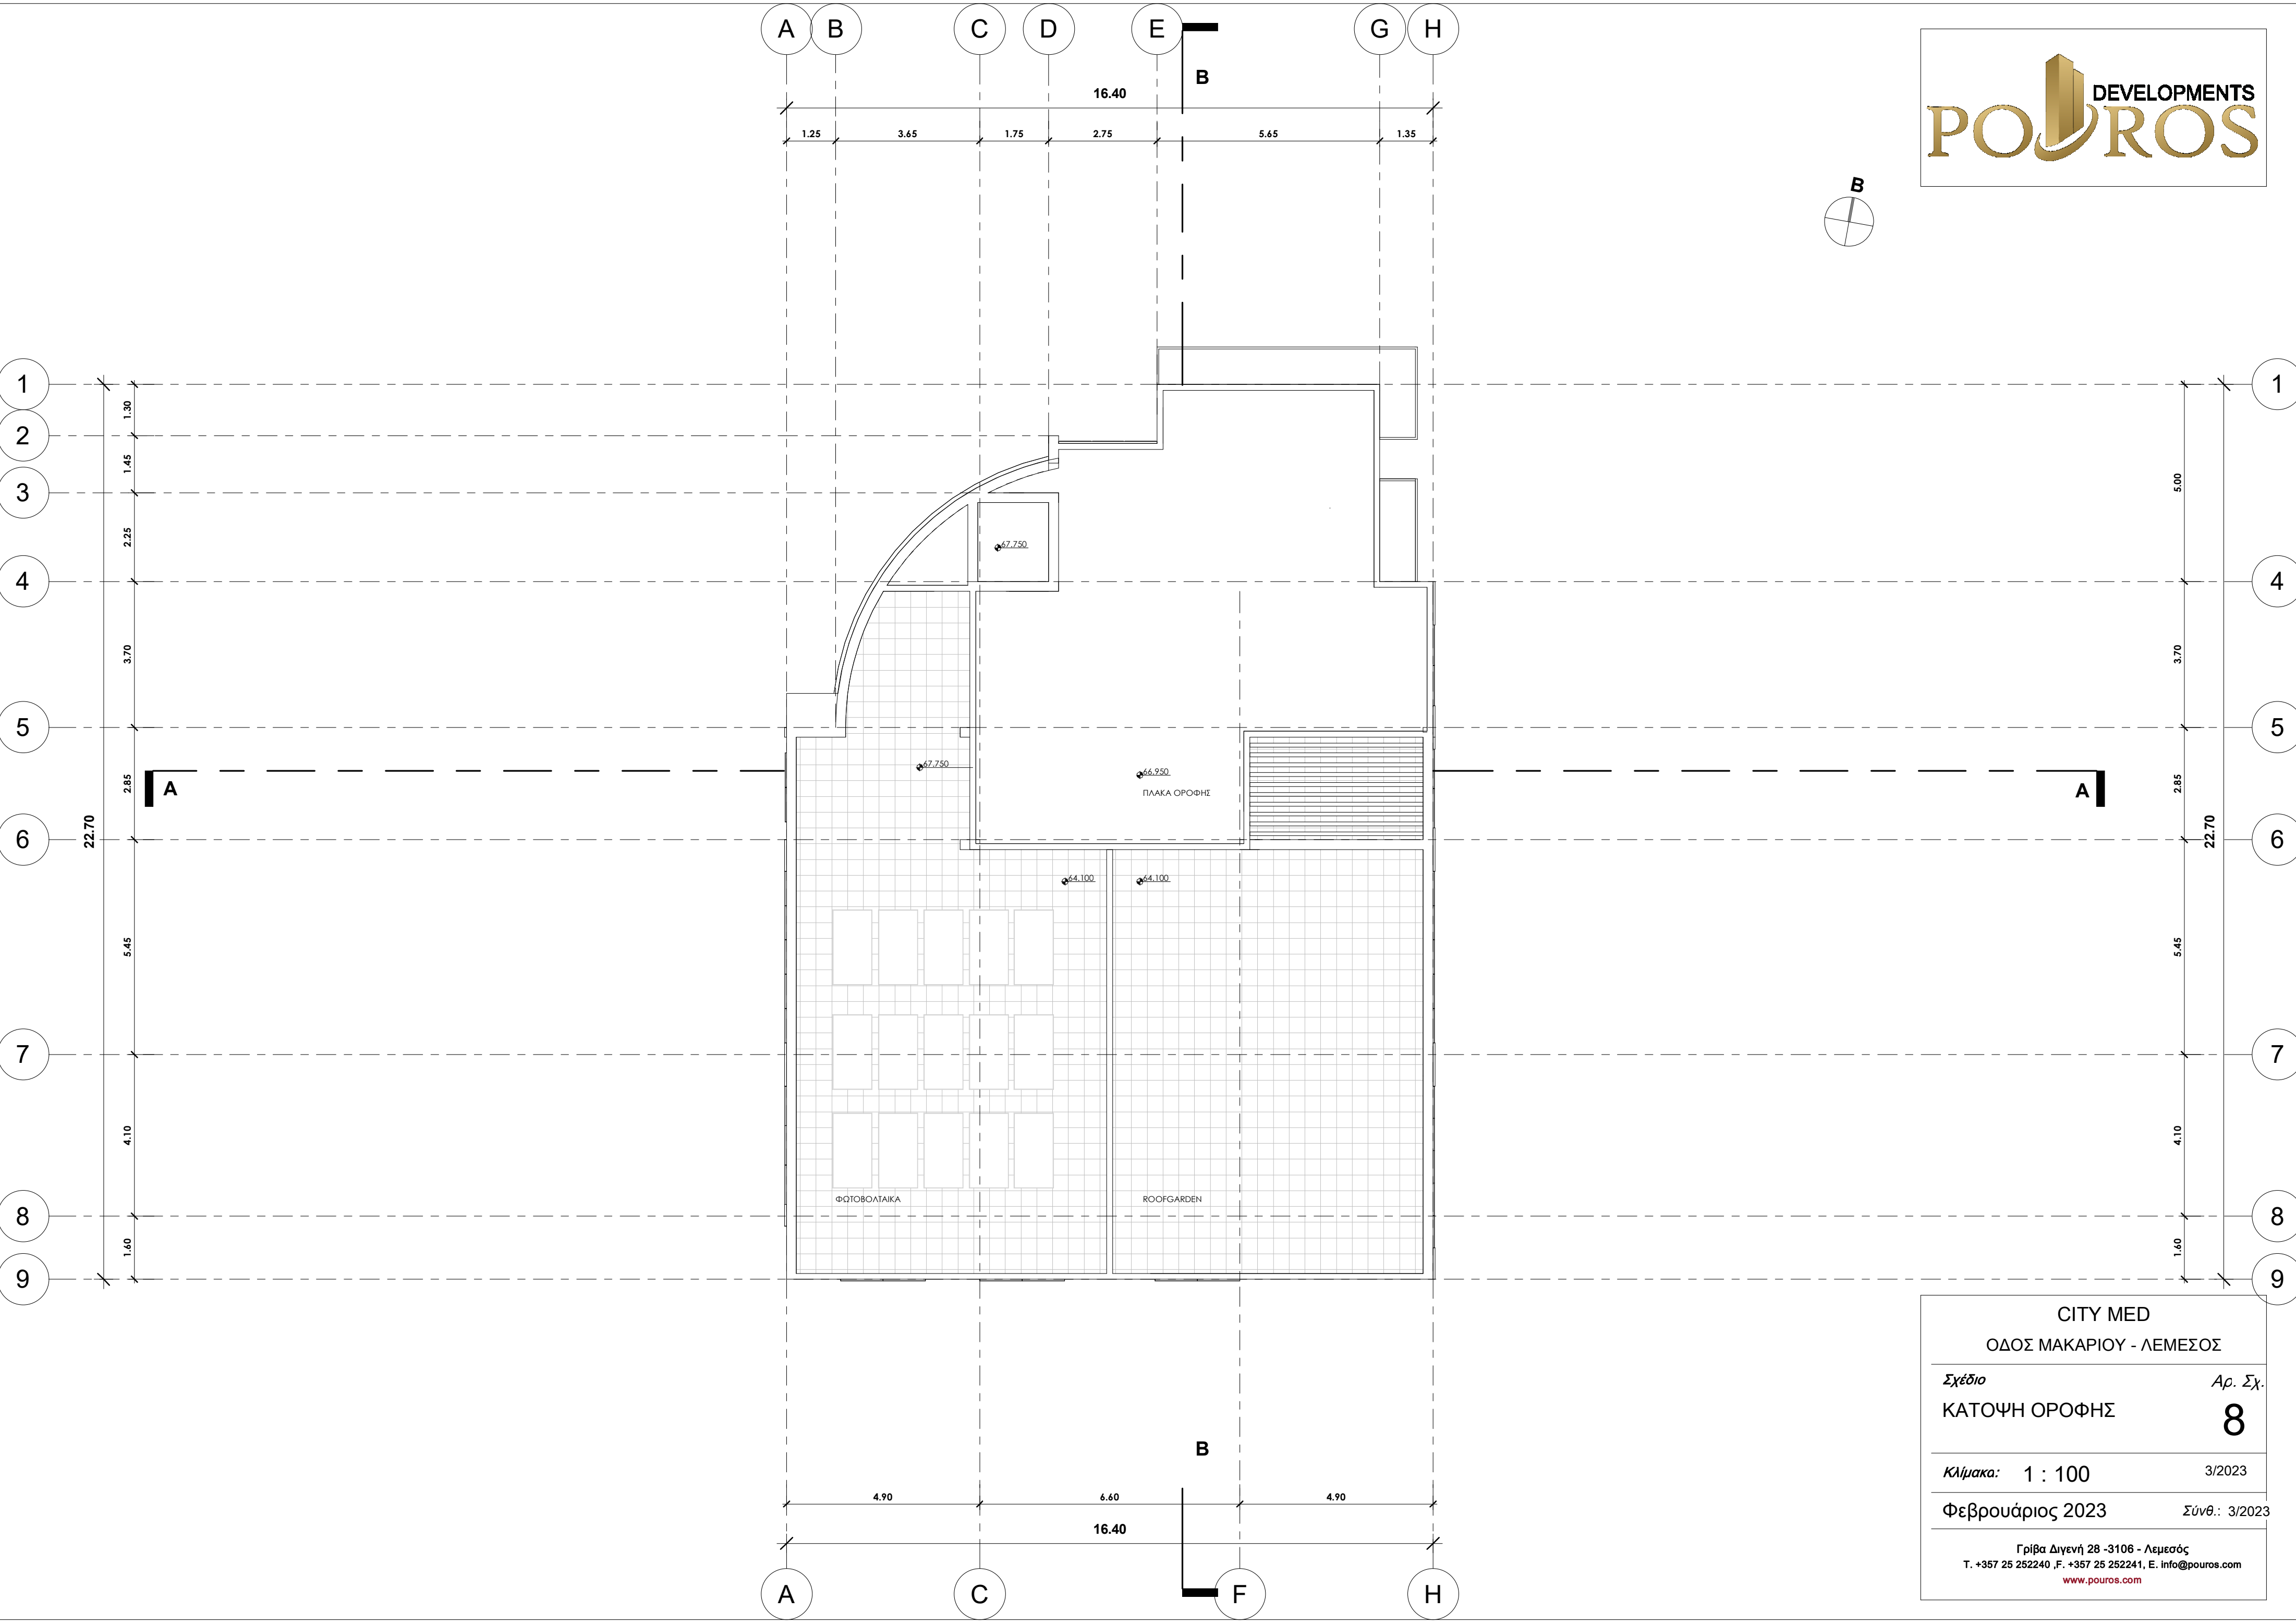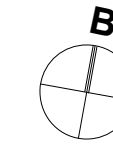

CITY MED	
ΟΔΟΣ ΜΑΚΑΡΙΟΥ - ΛΕΜΕΣΟΣ	
Σχέδιο	Αρ. Σχ.
ΚΑΤΟΨΗ ΟΡΟΦΗΣ	8
Κλίμακα: 1 : 100	3/2023
Φεβρουάριος 2023	Σύνθ: 3/2023
<small>Γρίβα Διγενή 28 -3106 - Λεμεσός Τ. +357 25 252240, F. +357 25 252241, E. info@pouros.com www.pouros.com</small>	