

28 GRIVA DIGENI AVENUE
 3106 LIMASSOL-CYPRUS
 T. (357) 25252240
 F. (357) 25252241
 M. (357) 99200044
 info@pouros.com
 www.pouros.com

ΣΗΜΕΙΩΣΕΙΣ

ΠΡΟΤΕΙΝΟΜΕΝΑ ΥΦΟΜΕΤΡΑ
 ΥΦΙΣΤΑΜΕΝΑ ΥΦΟΜΕΤΡΑ

ΣΦΡΑΓΙΔΕΣ

ΕΡΓΟ
SUNRICE RESIDENCE


ΙΔΙΟΚΤΗΤΗΣ
P.P. POUROS DEVELOPMENTS

ΦΑΣΗ ΣΧΕΔΙΩΝ
ΠΟΛΕΟΔΟΜΙΚΗ ΑΔΕΙΑ

ΠΛΑΝΟΣ ΣΧΕΔΙΟΥ
ΚΑΤΟΨΗ ΙΣΟΓΕΙΟΥ

ΑΡΧΙΤΕΚΤΟΝΑΣ
ΚΛΙΜΑΚΑ 1:100

ΗΜΕΡΟΜΗΝΙΑ PROJECT NO
Α/Α ΣΧΕΔΙΟΥ P01

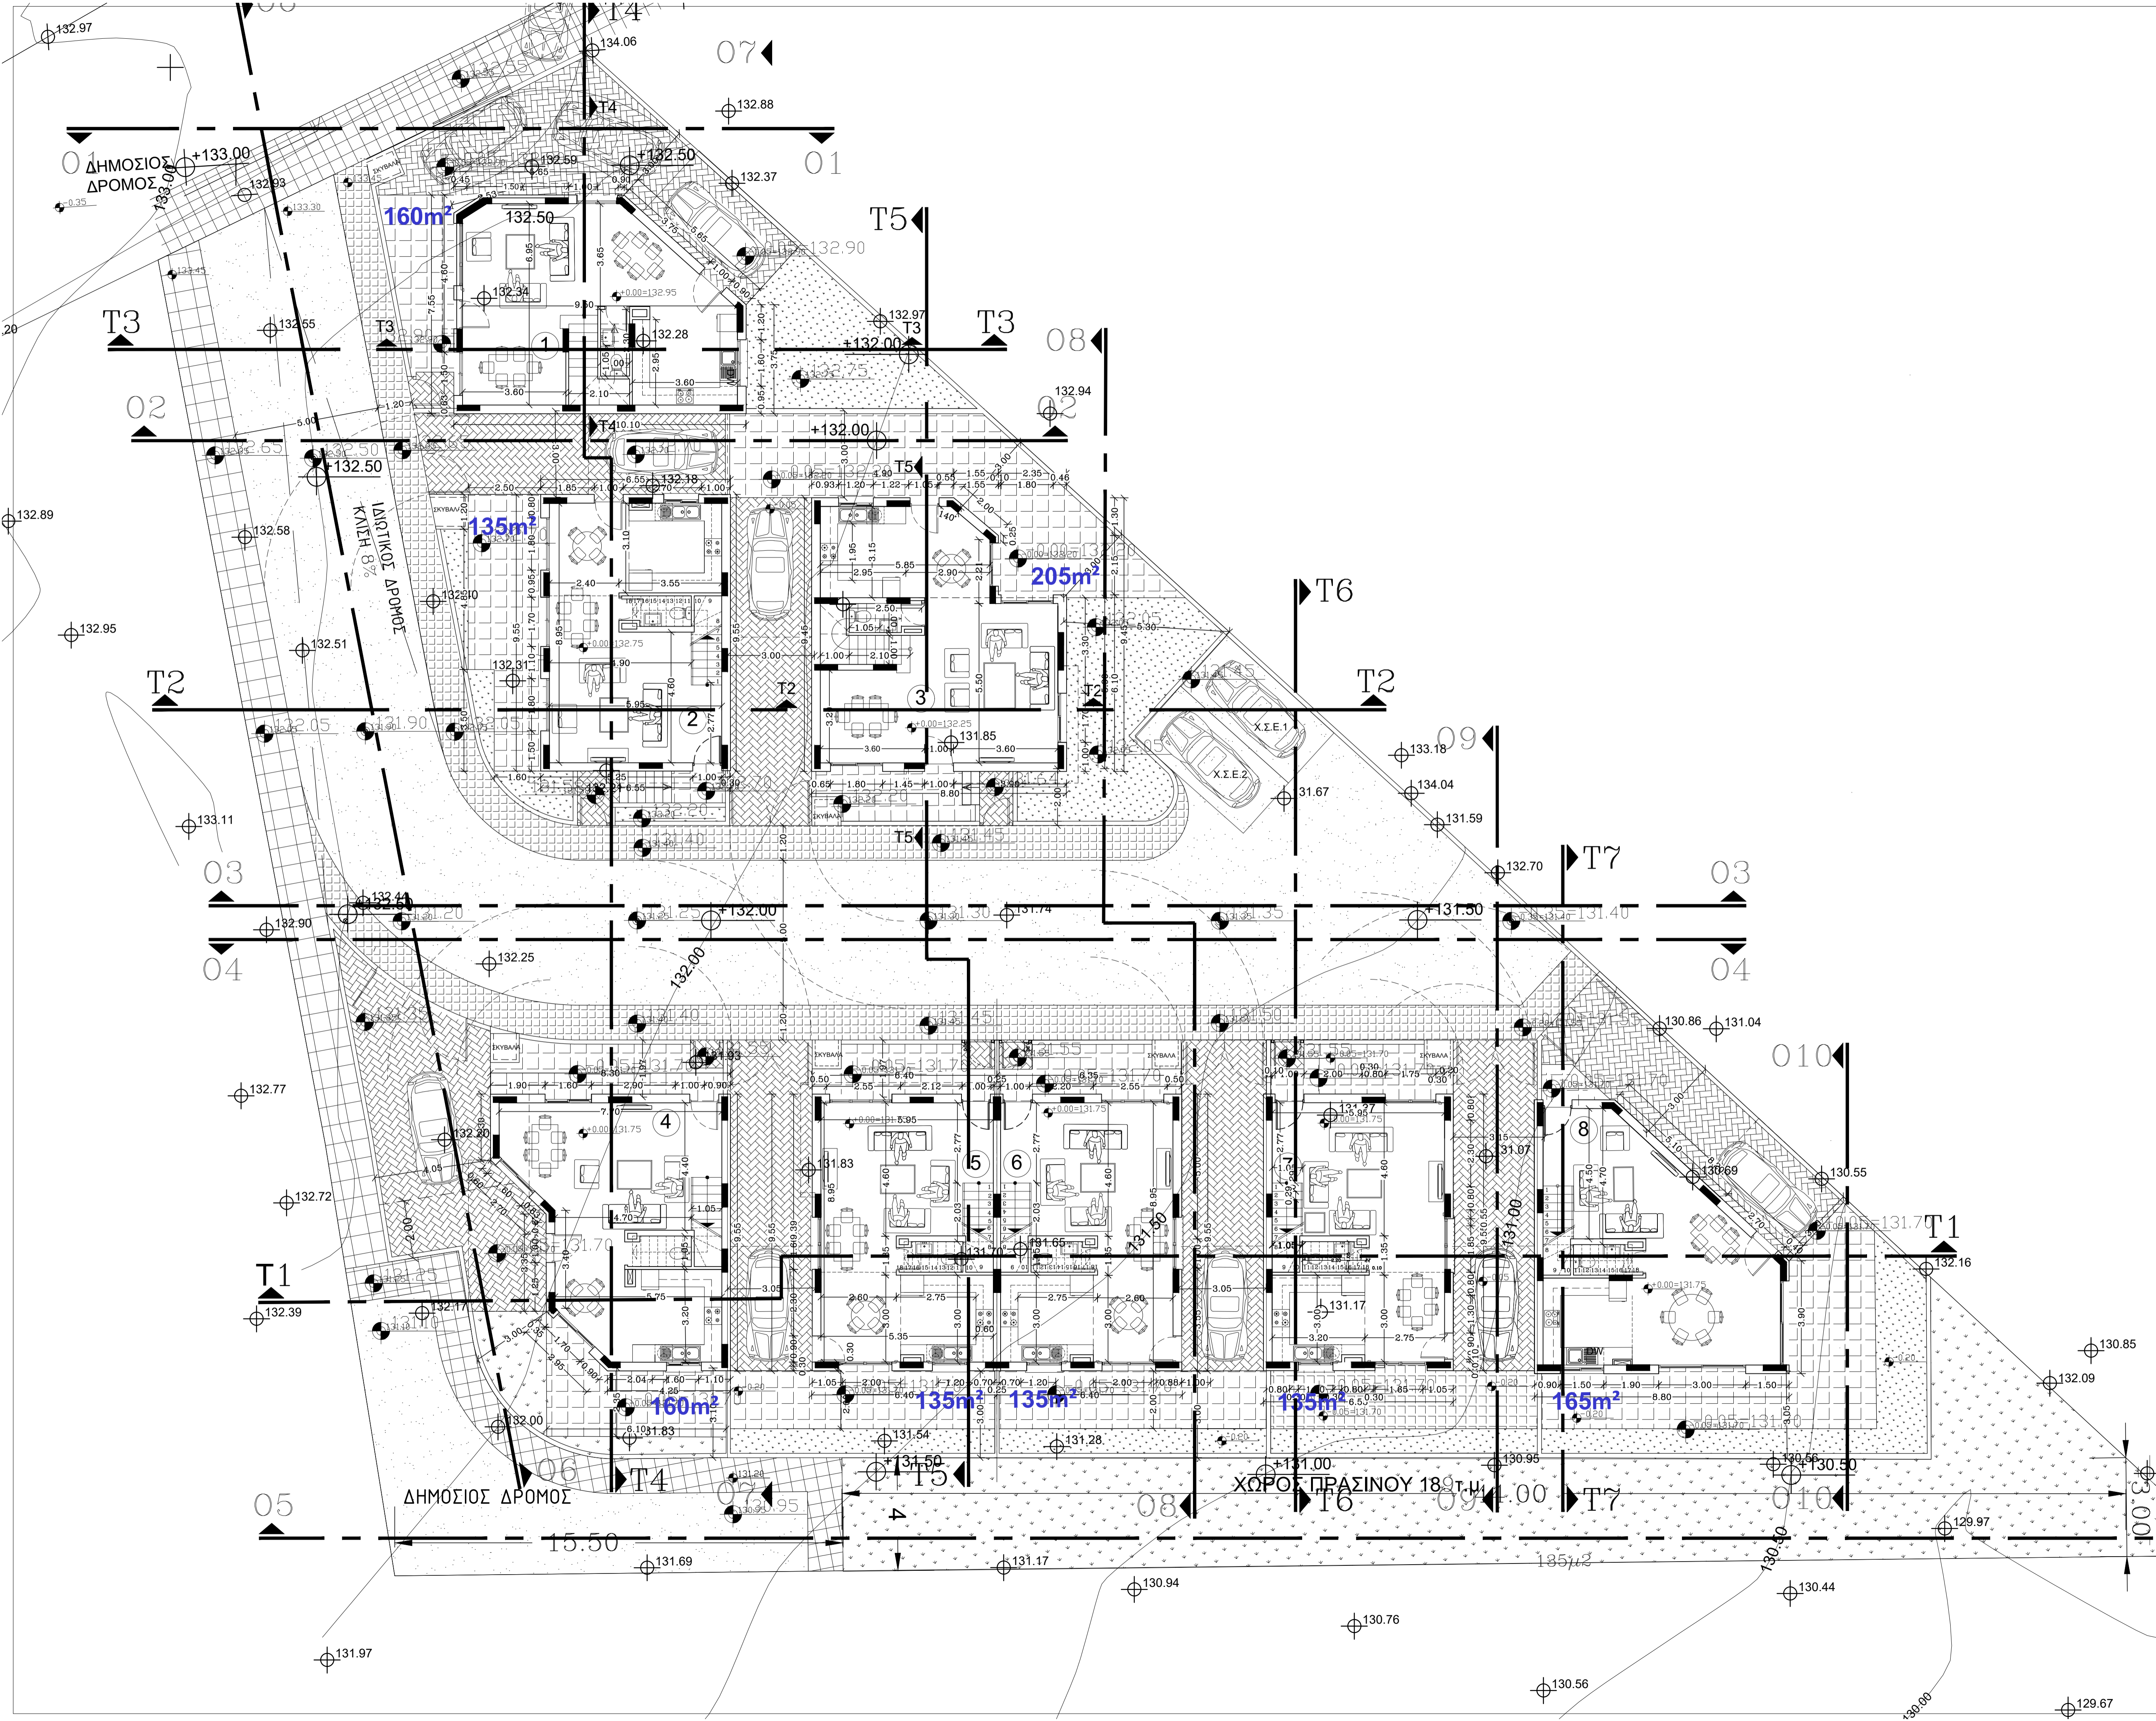


28 GRIVA DIGENI AVENUE
 3106 LIMASSOL-CYPRUS
 T. (357) 25252240
 F. (357) 25252241
 M. (357) 99200044
 info@pouros.com
 www.pouros.com

ΣΗΜΕΙΩΣΕΙΣ

ΠΡΟΤΕΙΝΟΜΕΝΑ ΥΦΟΜΕΤΡΑ
 ΥΦΙΣΤΑΜΕΝΑ ΥΦΟΜΕΤΡΑ

ΣΦΡΑΓΙΔΕΣ

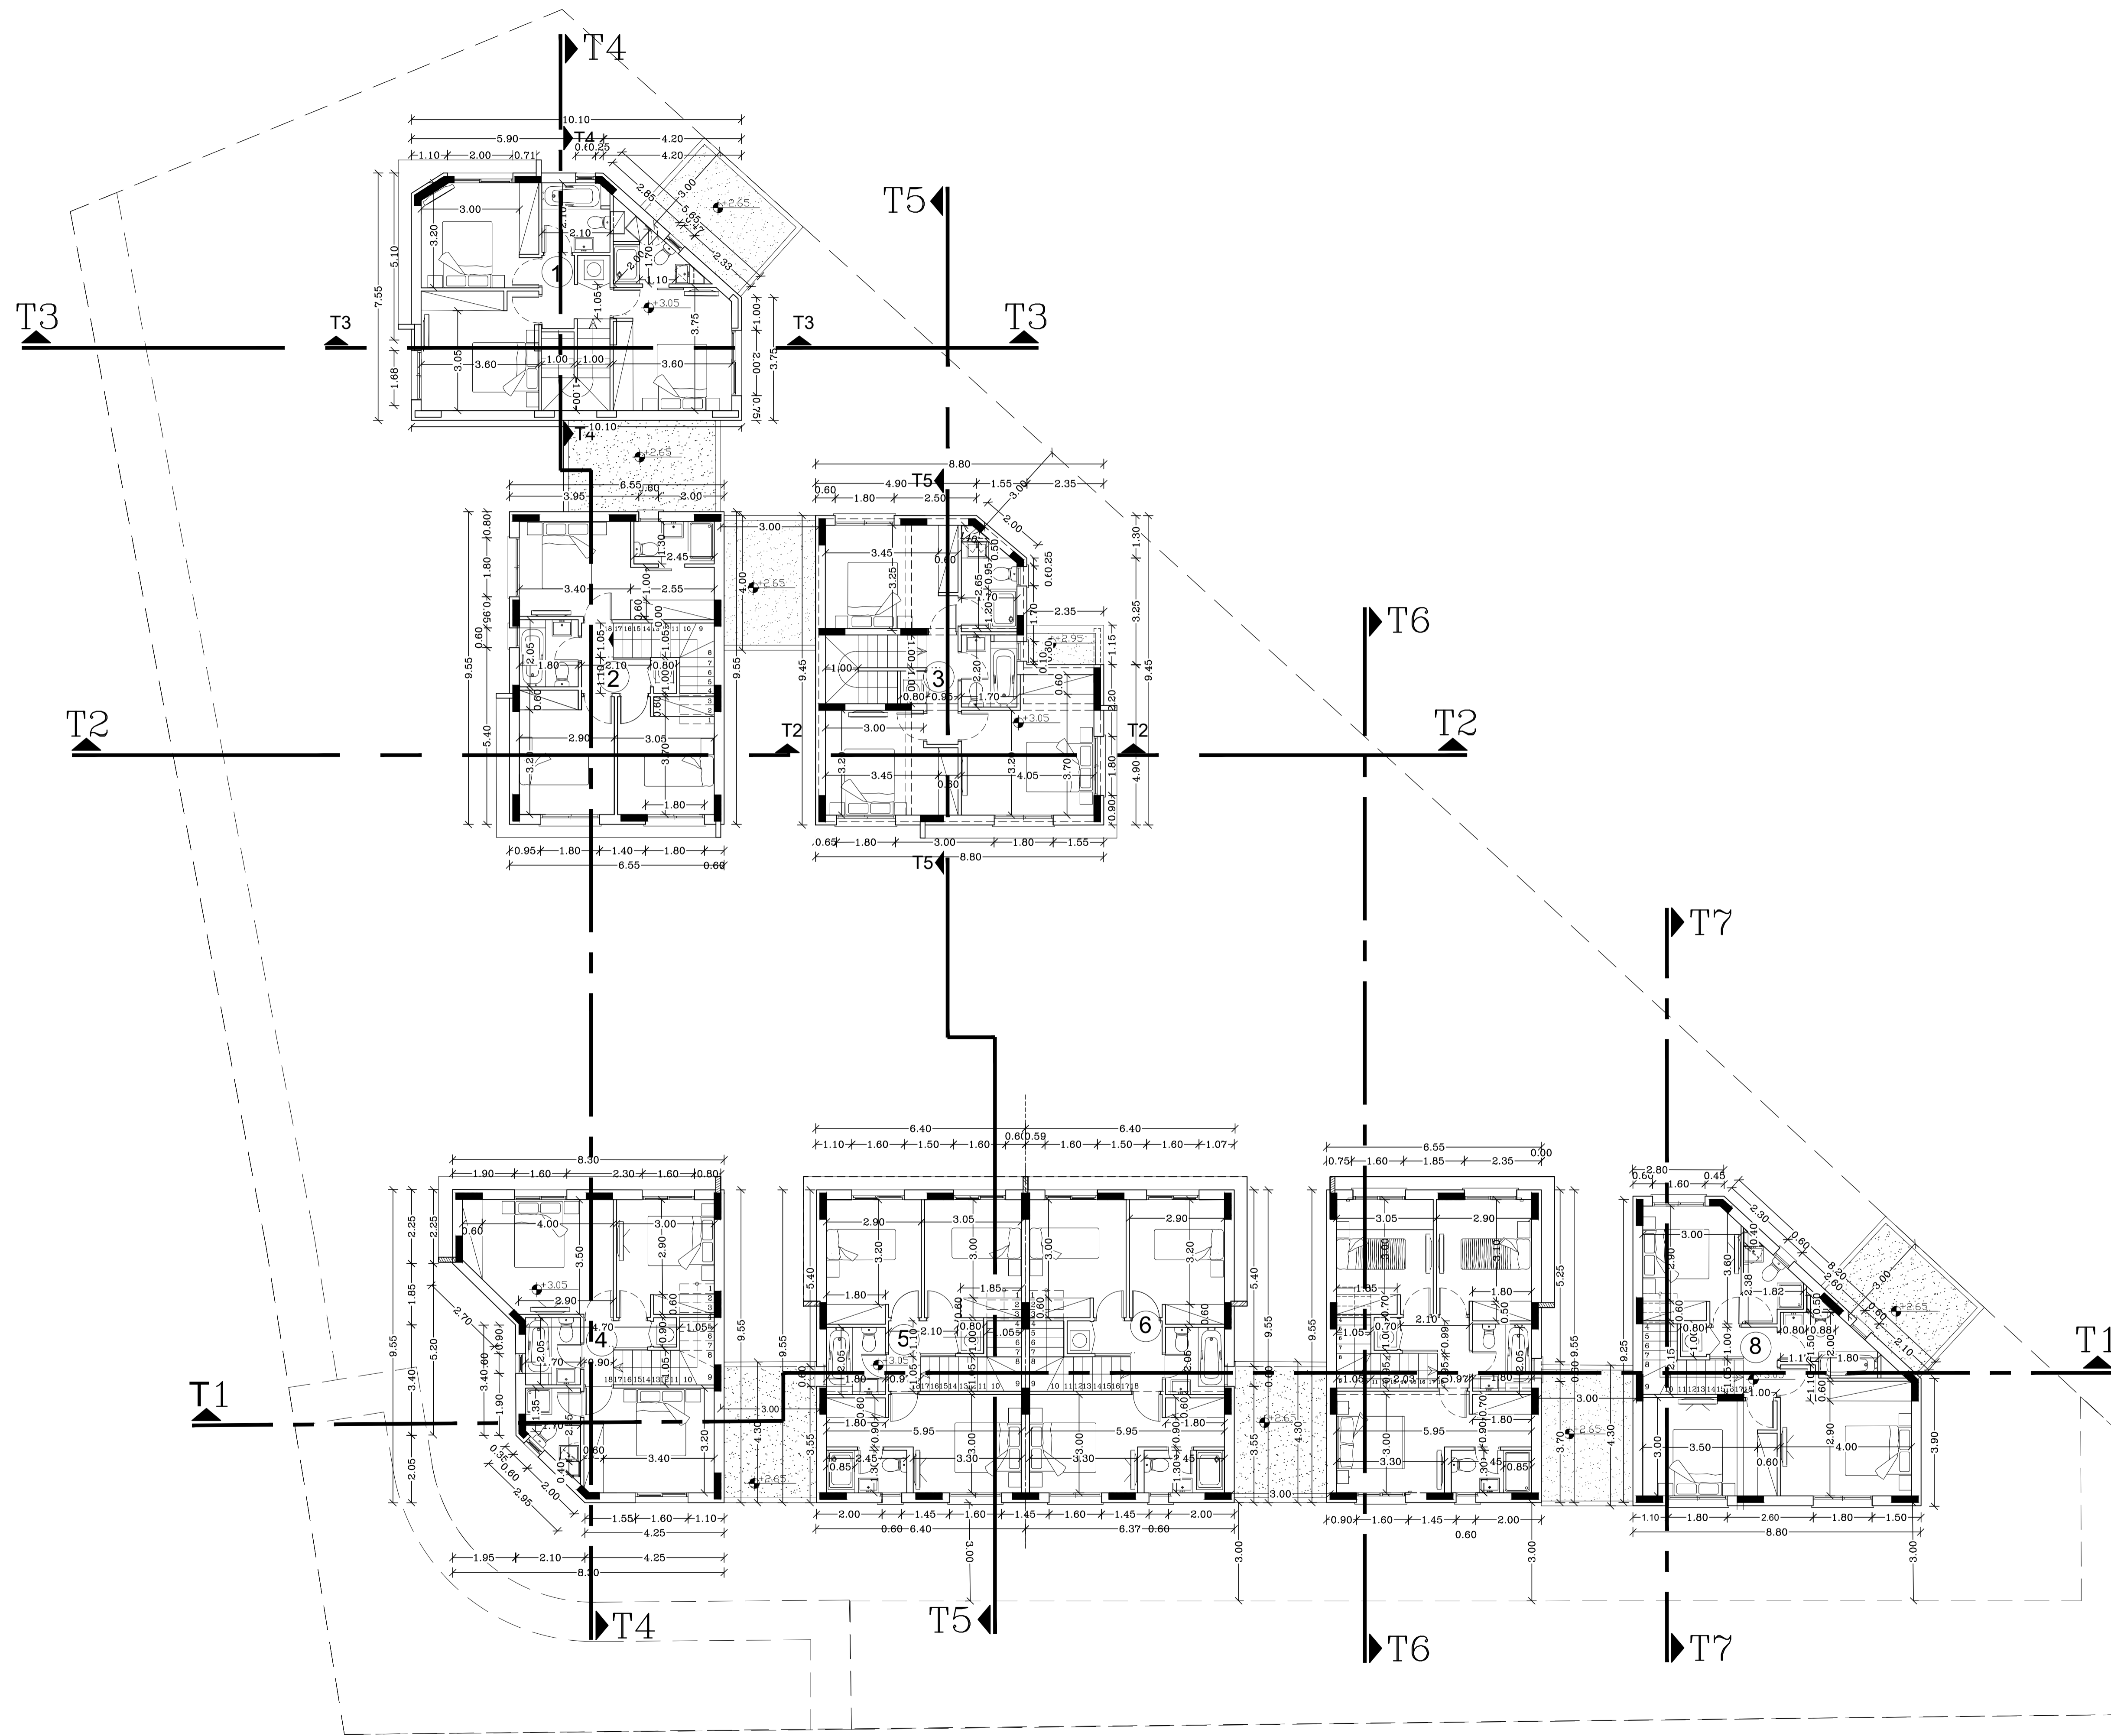

ΕΡΓΟ
 SUNRICE RESIDENCE

ΙΔΙΟΚΤΗΤΗΣ
 P.P. POUROS DEVELOPMENTS

ΦΑΣΗ ΣΧΕΔΙΩΝ
 ΠΟΛΕΟΔΟΜΙΚΗ ΑΔΕΙΑ

ΤΙΤΛΟΣ ΣΧΕΔΙΟΥ
 ΚΑΤΟΨΗ
 ΟΡΟΦΟΥ

ΤΟΠΟΘΕΣΙΑ
 ΚΛΙΜΑΚΑ
 1:100 A1

ΑΡΧΙΤΕΚΤΟΝΑΣ

ΚΛΙΜΑΚΑ

1:100 A1


ΗΜΕΡΟΜΗΝΙΑ PROJECT NO Δ/Α ΣΧΕΔΙΟΥ
 P02

28 GRIVA DIGENI AVENUE
 3106 LIMASSOL-CYPRUS
 T. (357) 25252240
 F. (357) 25252241
 M. (357) 99200044
 info@pouros.com
 www.pouros.com

ΣΗΜΕΙΩΣΕΙΣ

ΠΡΟΤΕΙΝΟΜΕΝΑ ΥΦΟΜΕΤΡΑ
 ΥΦΙΣΤΑΜΕΝΑ ΥΦΟΜΕΤΡΑ


ΣΦΡΑΓΙΔΕΣ

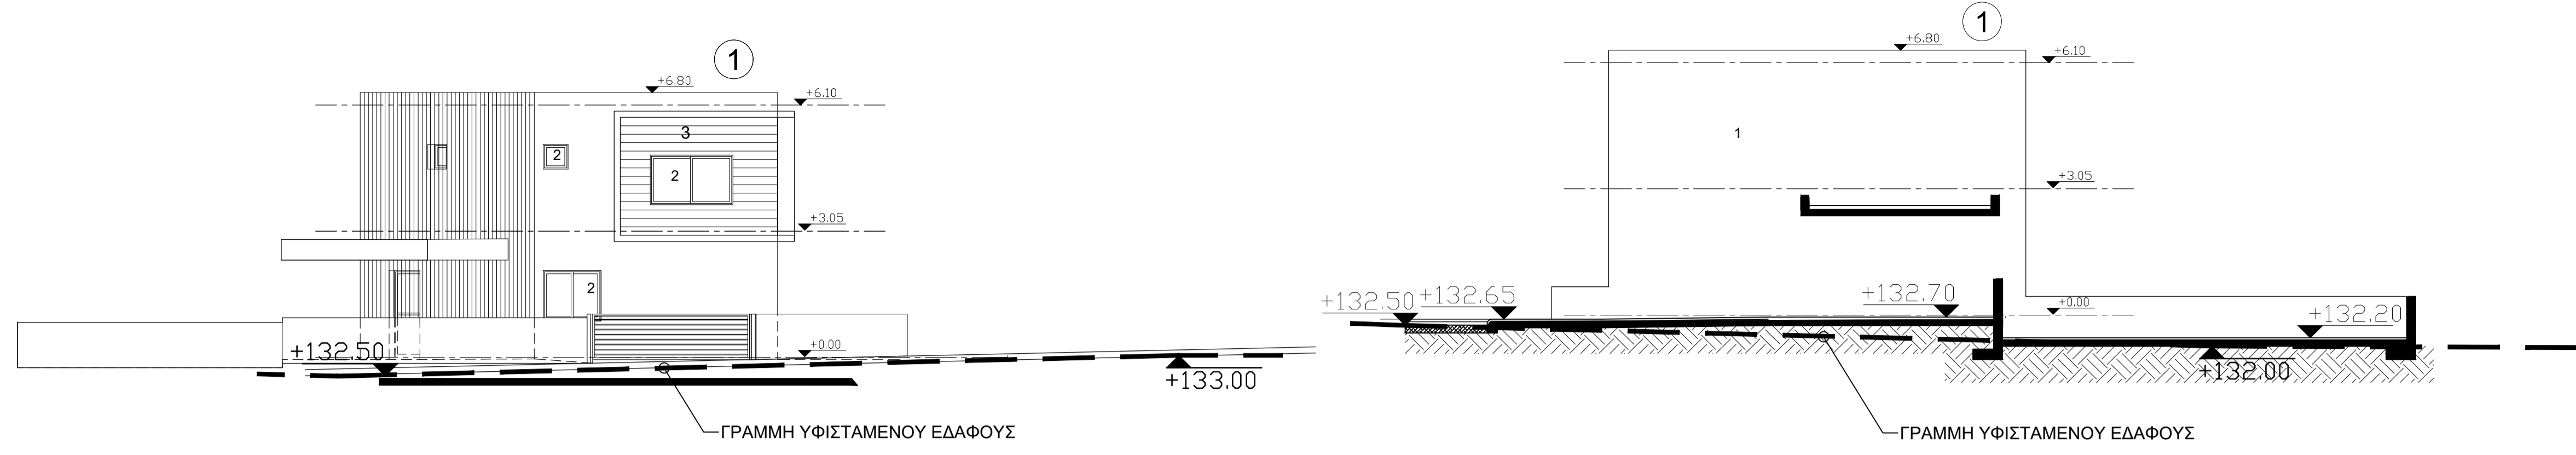


ΒΟΡΕΙΟΑΝΑΤΟΛΙΚΗ ΟΨΗ

ΝΟΤΙΟΔΥΤΙΚΗ ΟΨΗ


- ΥΛΙΚΑ ΕΞΩΤΕΡΙΚΩΝ ΟΨΕΩΝ
- ① ΕΛΑΣΤΟΜΕΡΙΚΟ ΕΠΙΧΡΙΣΜΑ
 - ② ΠΟΡΤΟΠΑΡΑΘΥΡΑ ΑΠΟ ΑΛΟΥΜΙΝΙΟ
 - ③ ΕΠΕΝΔΥΣΗ ΔΙΑΚΟΣΜΗΤΙΚΟΥ ΚΕΡΑΜΙΚΟΥ
 - ④ ΜΕΤΑΛΛΙΚΕΣ ΚΑΓΚΕΛΟΘΥΡΕΣ

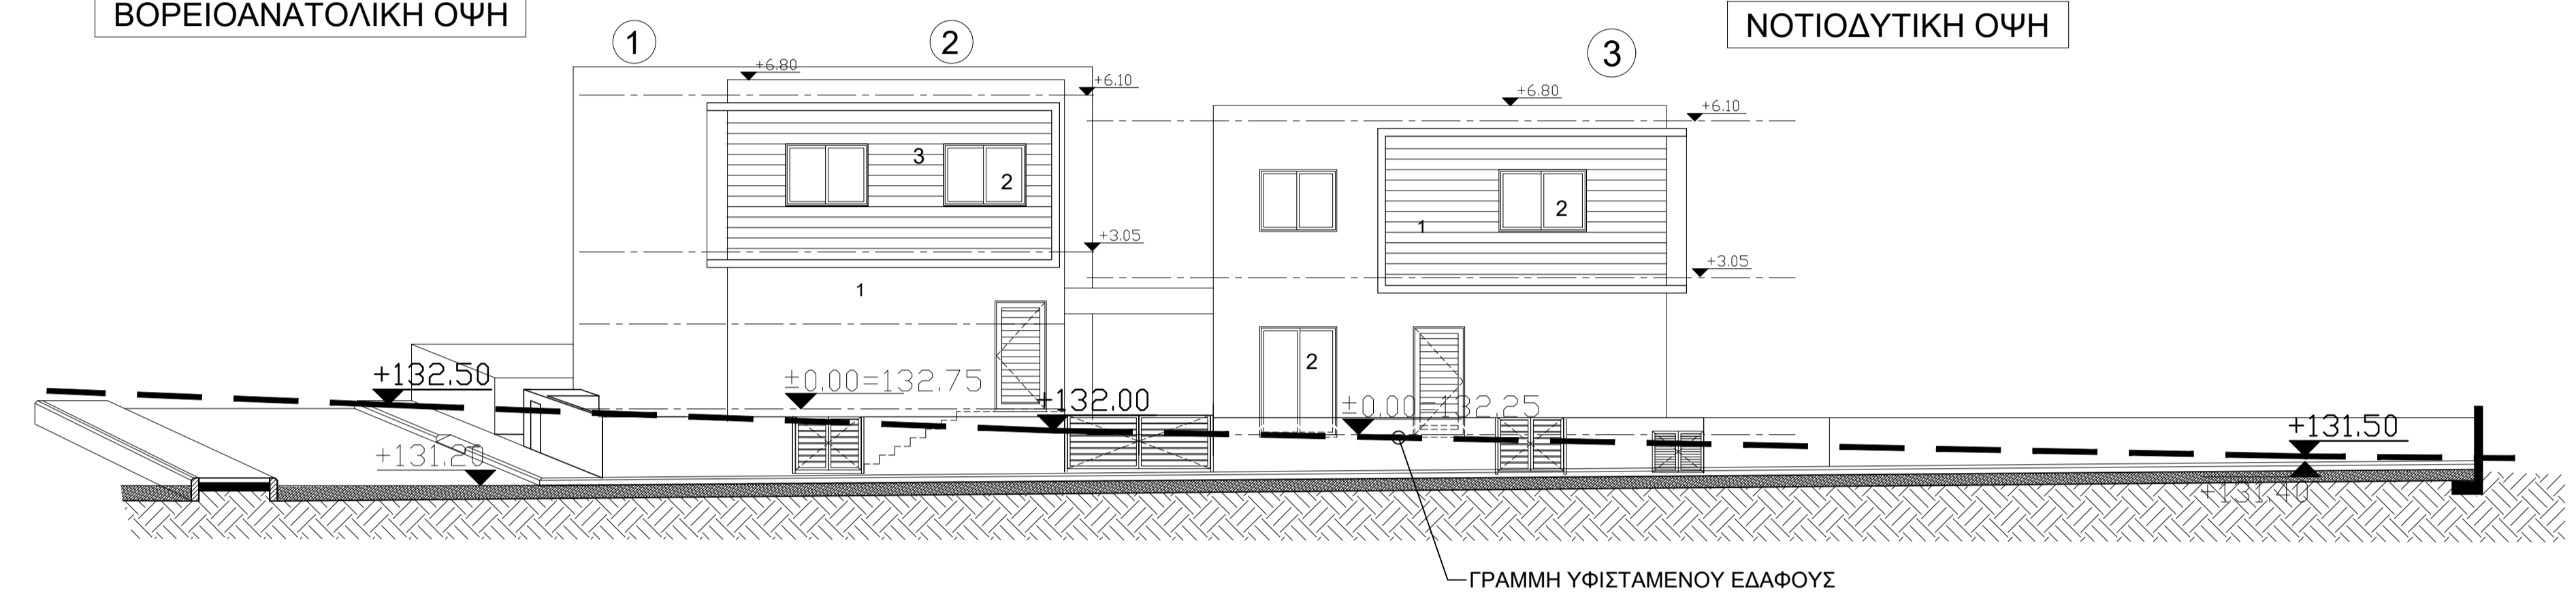

ΝΟΤΙΟΔΥΤΙΚΗ ΟΨΗ

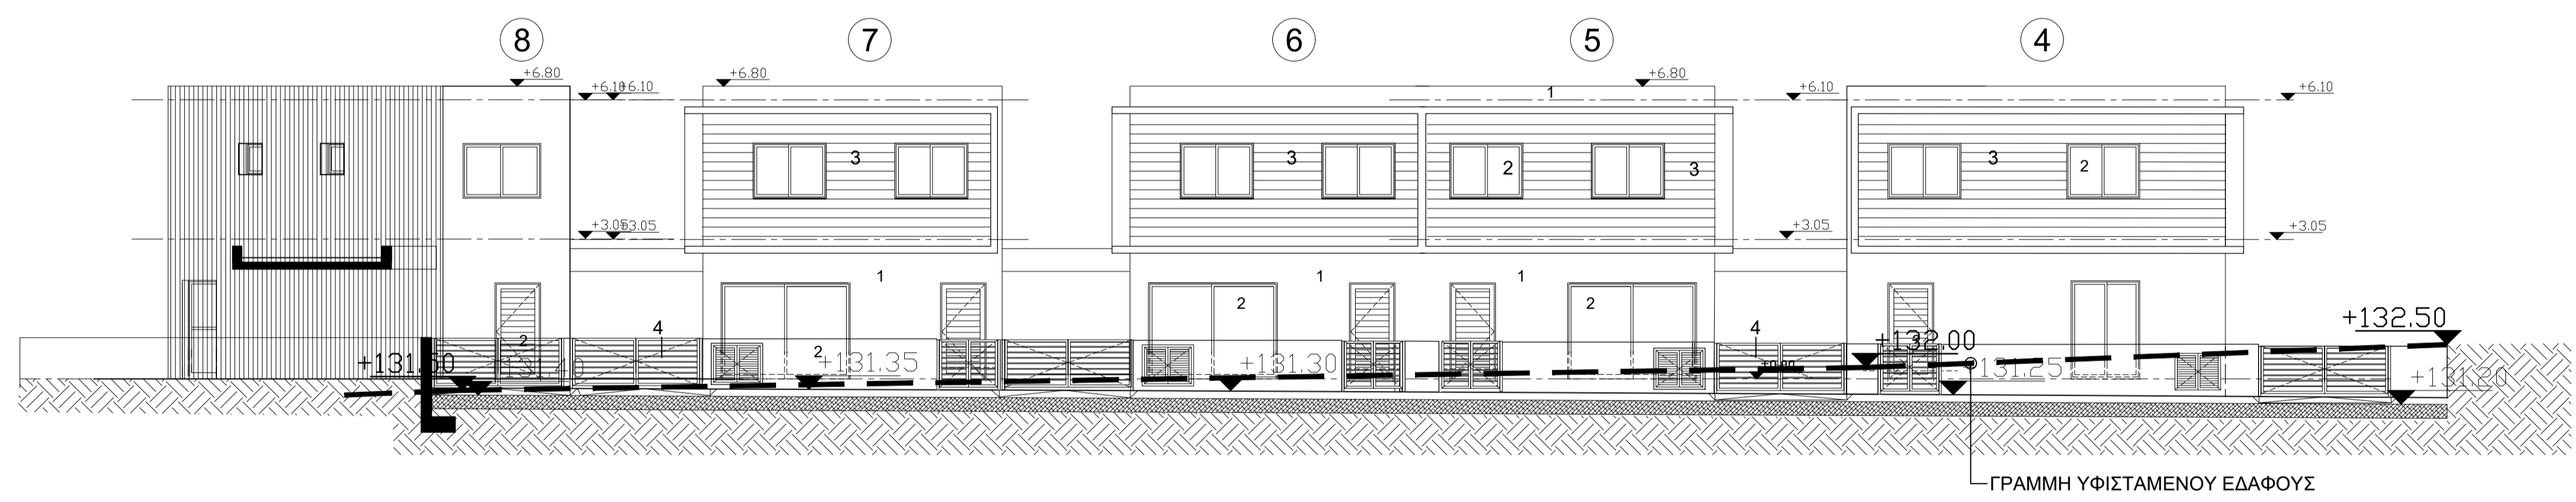

ΒΟΡΕΙΟΑΝΑΤΟΛΙΚΗ ΟΨΗ

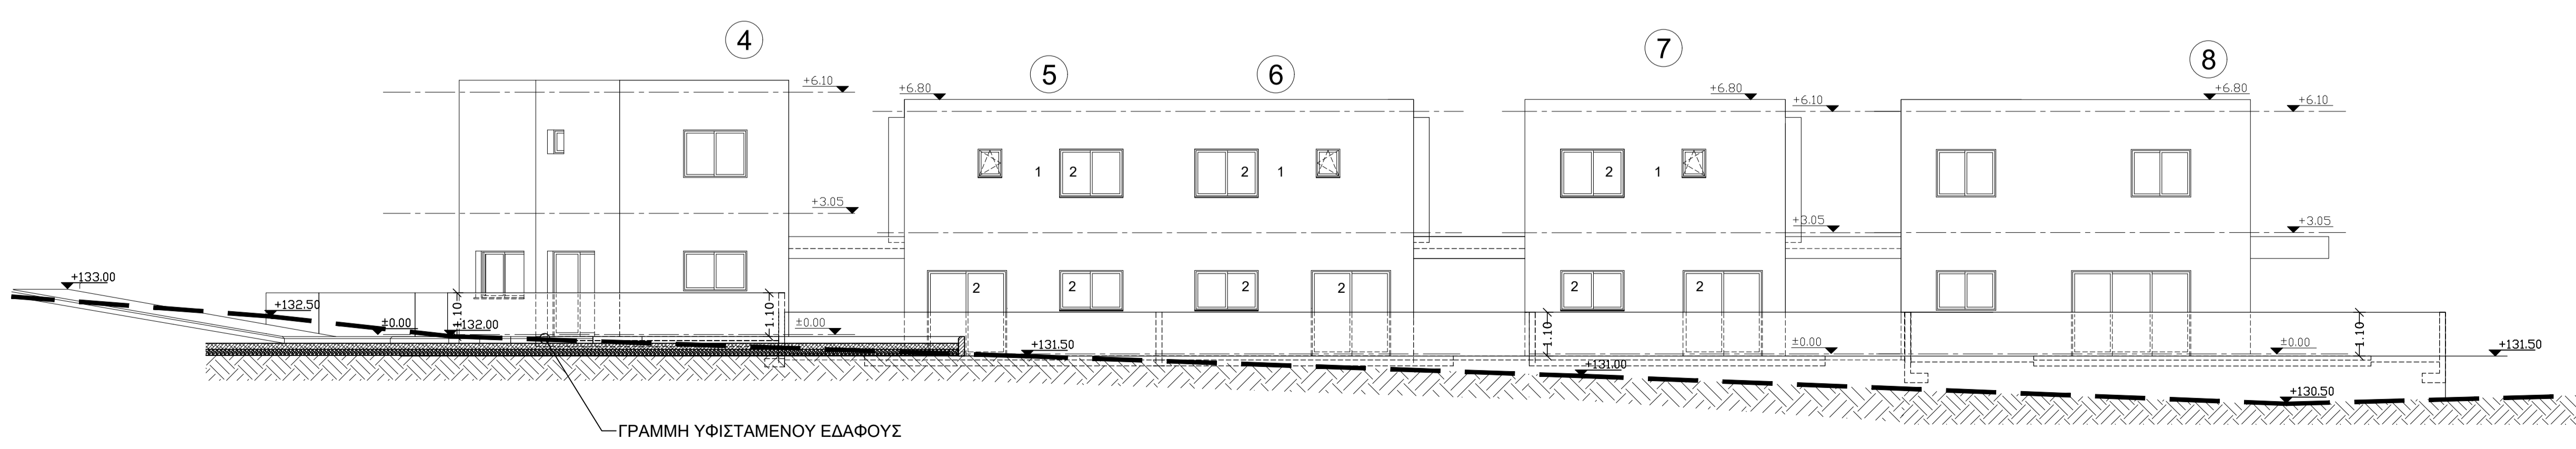

ΝΟΤΙΟΔΥΤΙΚΗ ΟΨΗ

ΕΡΓΟ
 SUNRICE RESIDENCE

ΙΔΙΟΚΤΗΤΗΣ
 P.P. POUROS DEVELOPMENTS

ΦΑΣΗ ΣΧΕΔΙΟΥ
 ΠΟΛΕΟΔΟΜΙΚΗ ΑΔΕΙΑ

ΤΙΤΛΟΣ ΣΧΕΔΙΟΥ
 ΟΨΕΙΣ

ΑΡΧΙΤΕΚΤΟΝΑΣ
 ΚΛΙΜΑΚΑ
 1:100 A1

ΗΜΕΡΟΜΗΝΙΑ PROJECT NO Δ/Α ΣΧΕΔΙΟΥ
 Ρ03


28 GRIVA DIGENI AVENUE
 3106 LIMASSOL-CYPRUS
 T. (357) 25252240
 F. (357) 25252241
 M. (357) 99200044
 info@pouros.com
 www.pouros.com

ΓΡΑΜΜΗ ΥΦΙΣΤΑΜΕΝΟΥ
 ΕΔΑΦΟΥΣ
 Β-ΑΝΑΤΟΛΙΚΟ ΣΥΝΟΡΟ


ΓΡΑΜΜΗ
 ΥΦΙΣΤΑΜΕΝΟΥ
 ΕΔΑΦΟΥΣ
 Β-ΔΥΤΙΚΟ ΣΥΝΟΡΟ




ΒΟΡΕΙΟΔΥΤΙΚΗ ΟΨΗ

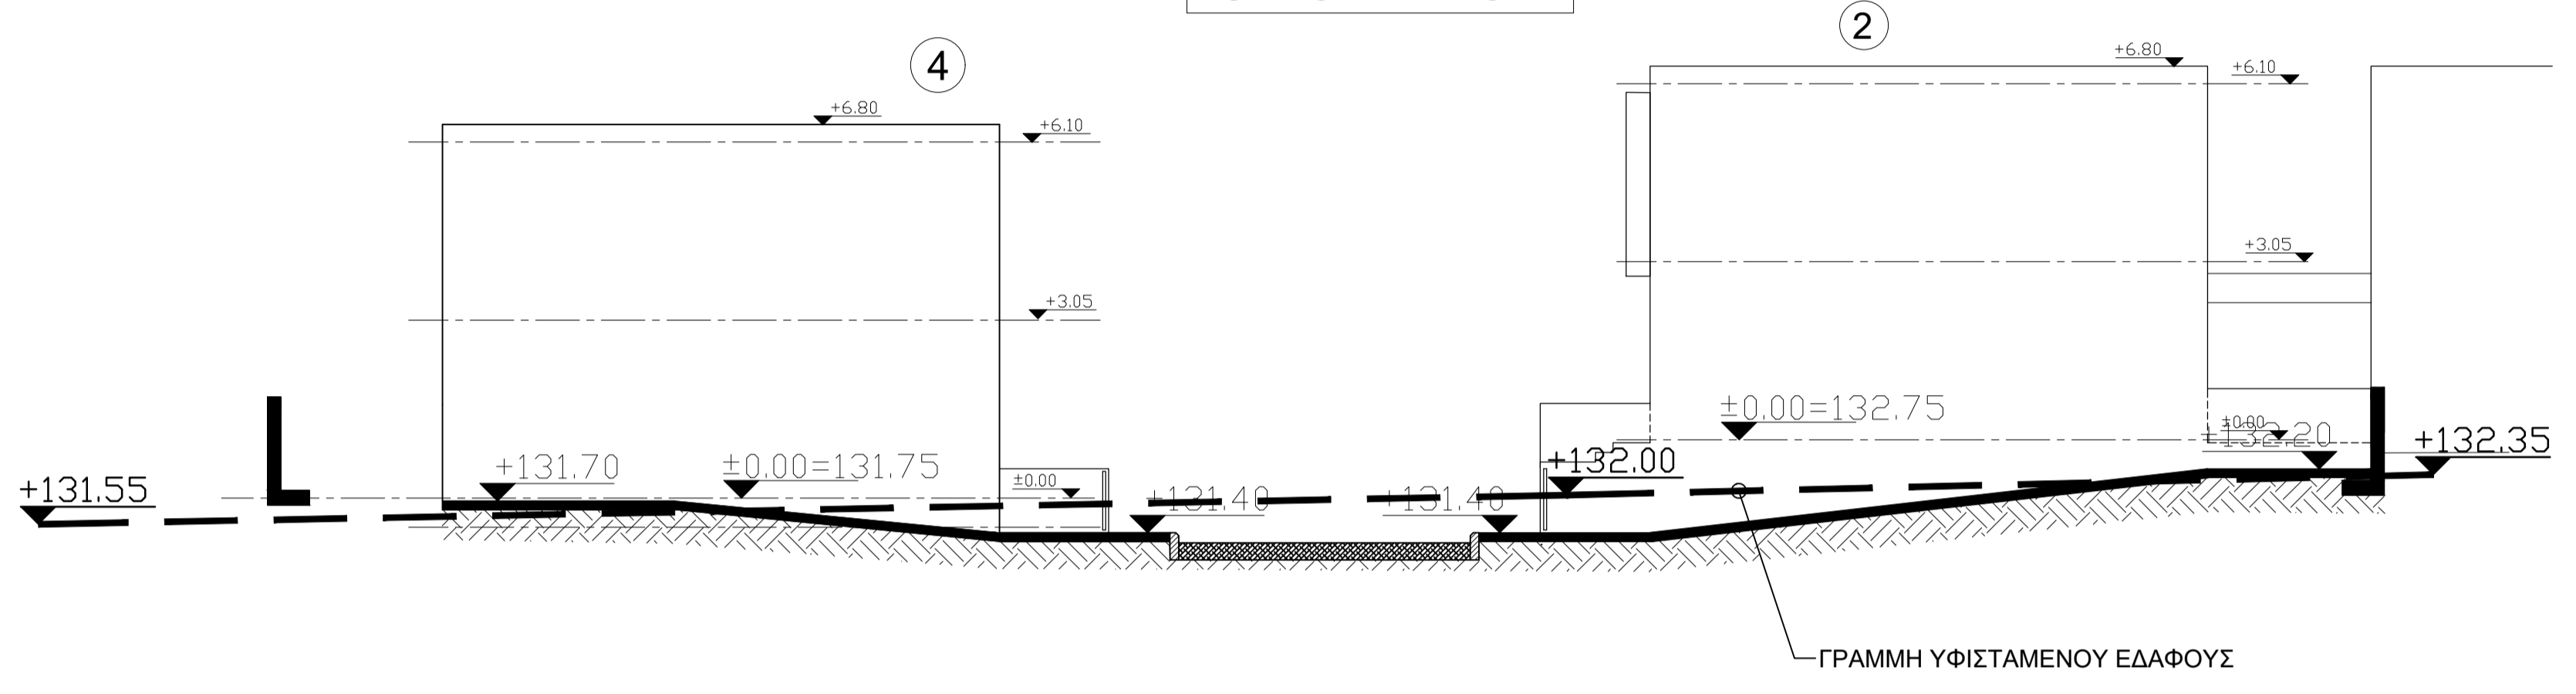


ΝΟΤΙΟΑΝΑΤΟΛΙΚΗ ΟΨΗ

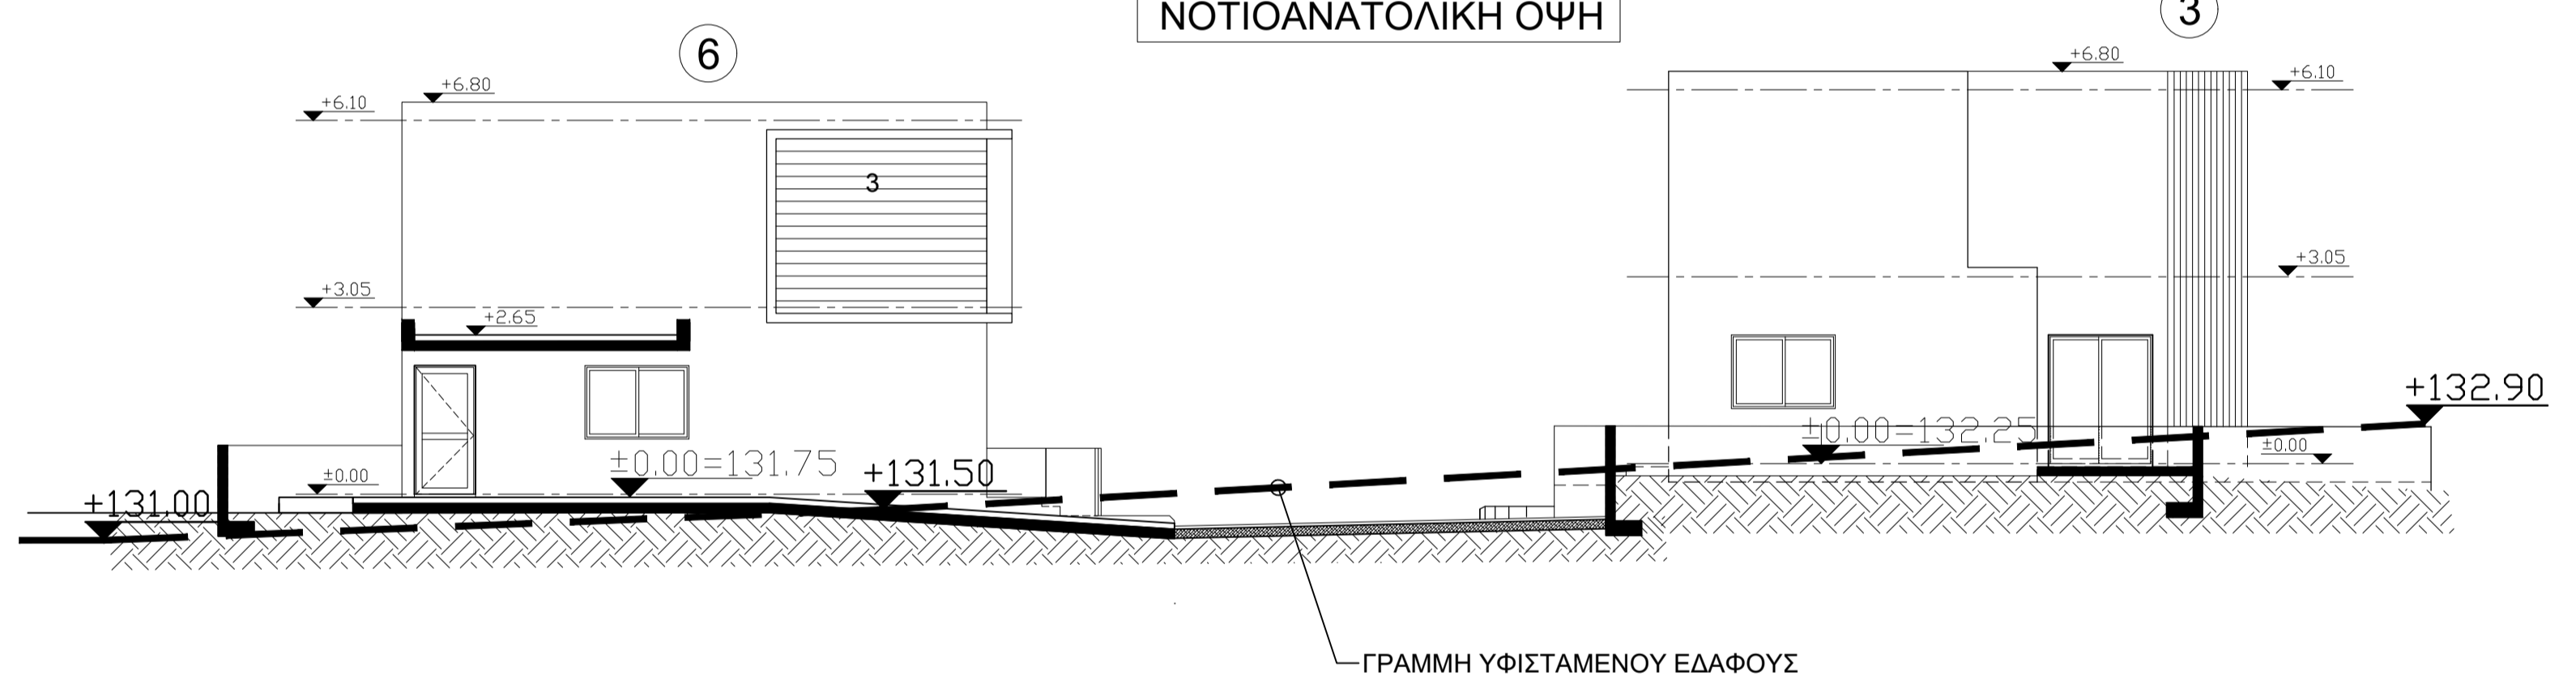

ΝΟΤΙΟΑΝΑΤΟΛΙΚΗ ΟΨΗ

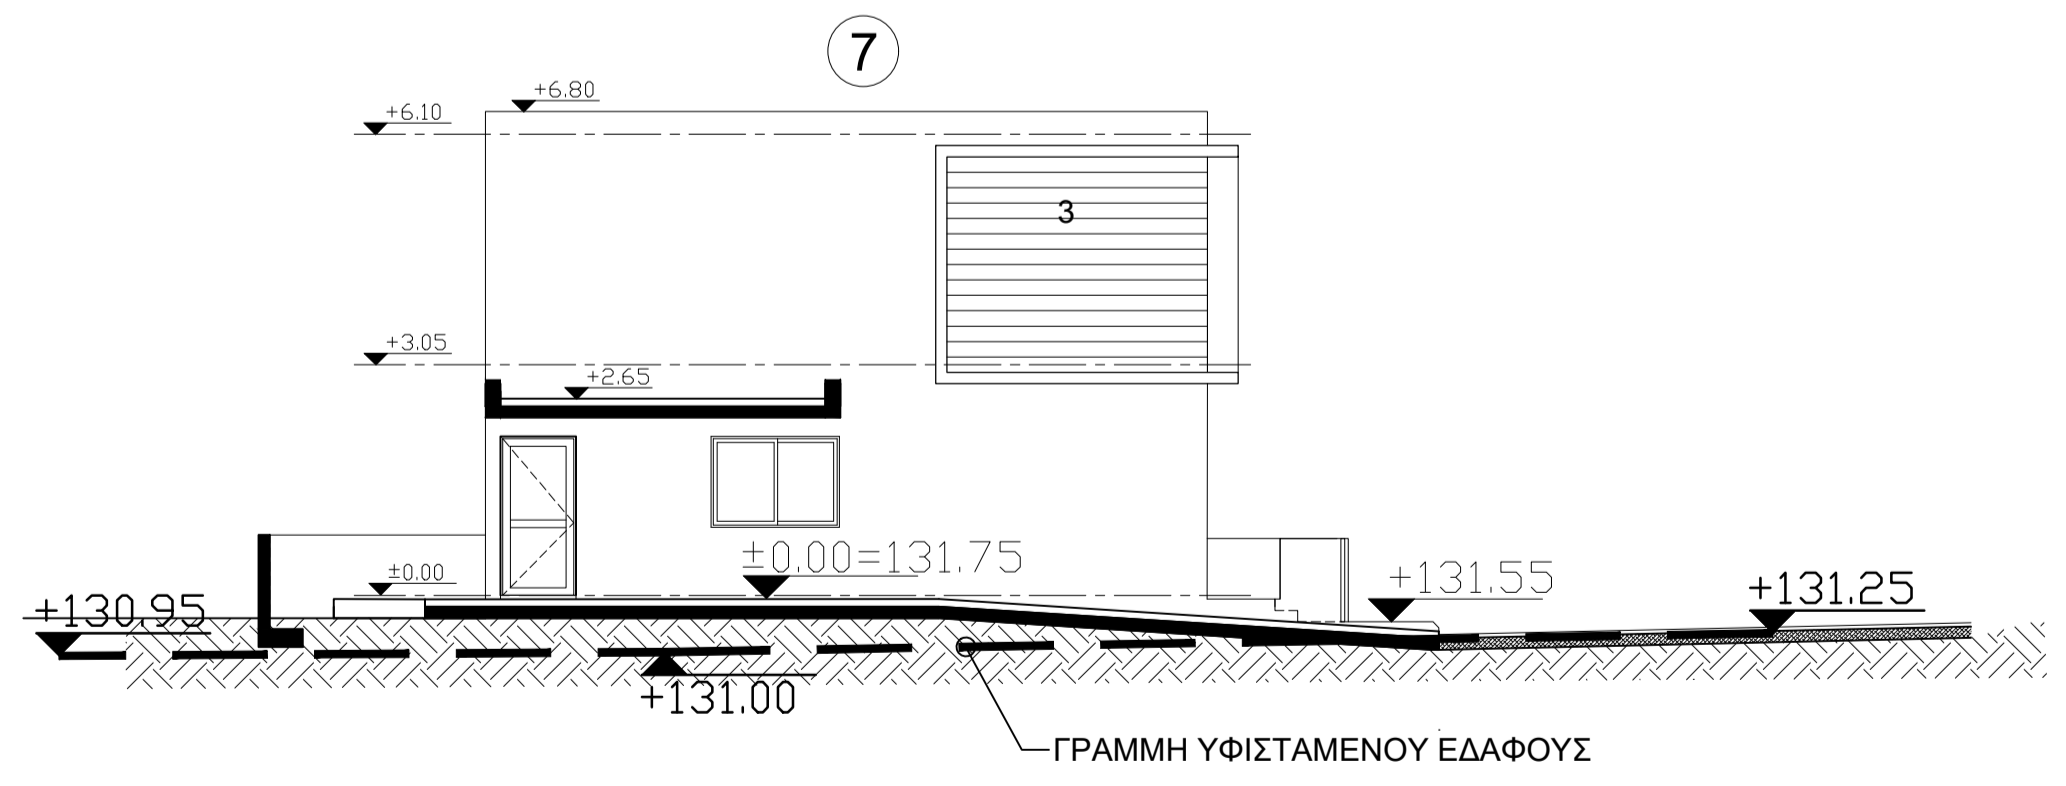

ΝΟΤΙΟΑΝΑΤΟΛΙΚΗ ΟΨΗ

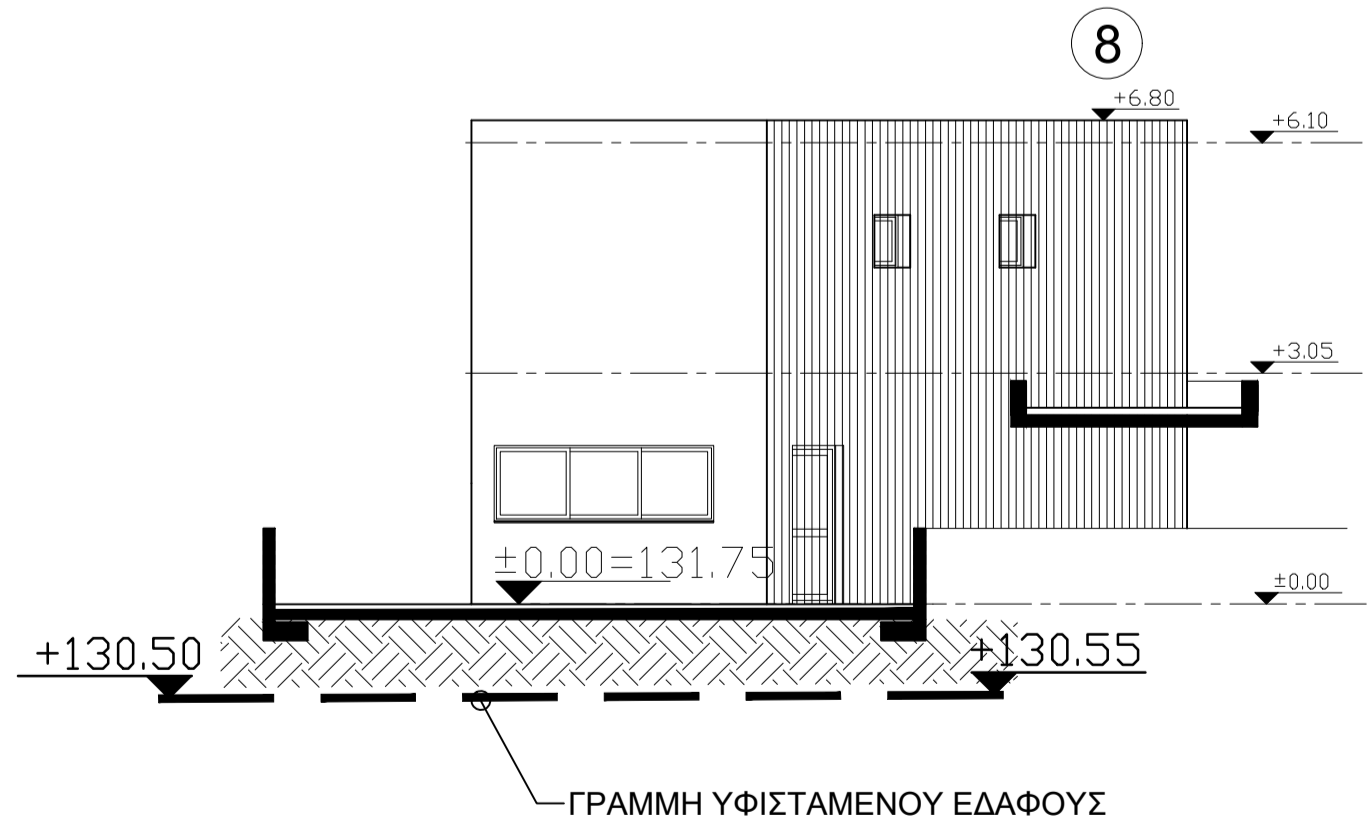

- ΥΛΙΚΑ ΕΞΩΤΕΡΙΚΩΝ ΟΨΕΩΝ
- ① ΕΛΑΣΤΟΜΕΡΙΚΟ ΕΠΙΧΡΙΣΜΑ
 - ② ΠΟΡΤΟΠΑΡΑΘΥΡΑ ΑΠΟ ΑΛΟΥΜΙΝΙΟ
 - ③ ΕΠΕΝΔΥΣΗ ΔΙΑΚΟΣΜΗΤΙΚΟΥ ΚΕΡΑΜΙΚΟΥ
 - ④ ΜΕΤΑΛΛΙΚΕΣ ΚΑΓΚΕΛΛΟΥΡΕΣ

ΣΗΜΕΙΩΣΕΙΣ

ΠΡΟΤΕΙΝΟΜΕΝΑ ΥΨΟΜΕΤΡΑ
 ΥΦΙΣΤΑΜΕΝΑ ΥΨΟΜΕΤΡΑ

ΣΦΡΑΓΙΔΕΣ

ΕΡΓΟ
 SUNRICE RESIDENCE

ΙΔΙΟΚΤΗΤΗΣ
 P.P. POUROS DEVELOPMENTS

ΦΑΣΗ ΣΧΕΔΙΩΝ
 ΠΟΛΕΟΔΟΜΙΚΗ ΑΔΕΙΑ

ΤΙΤΛΟΣ ΣΧΕΔΙΟΥ
 ΟΨΕΙΣ

ΤΟΠΟΘΕΣΙΑ

ΑΡΧΙΤΕΚΤΟΝΑΣ

ΚΛΙΜΑΚΑ
 1:100 A1


ΗΜΕΡΟΜΗΝΙΑ PROJECT NO Δ/Α ΣΧΕΔΙΟΥ
 P04

28 GRIVA DIGENI AVENUE
 3106 LIMASSOL-CYPRUS
 T. (357) 25252240
 F. (357) 25252241
 M. (357) 99200044
 info@pouros.com
 www.pouros.com


ΣΗΜΕΙΩΣΕΙΣ

 ΠΡΟΤΕΙΝΟΜΕΝΑ ΥΨΟΜΕΤΡΑ
 ΥΦΙΣΤΑΜΕΝΑ ΥΨΟΜΕΤΡΑ


ΣΦΡΑΓΙΔΕΣ

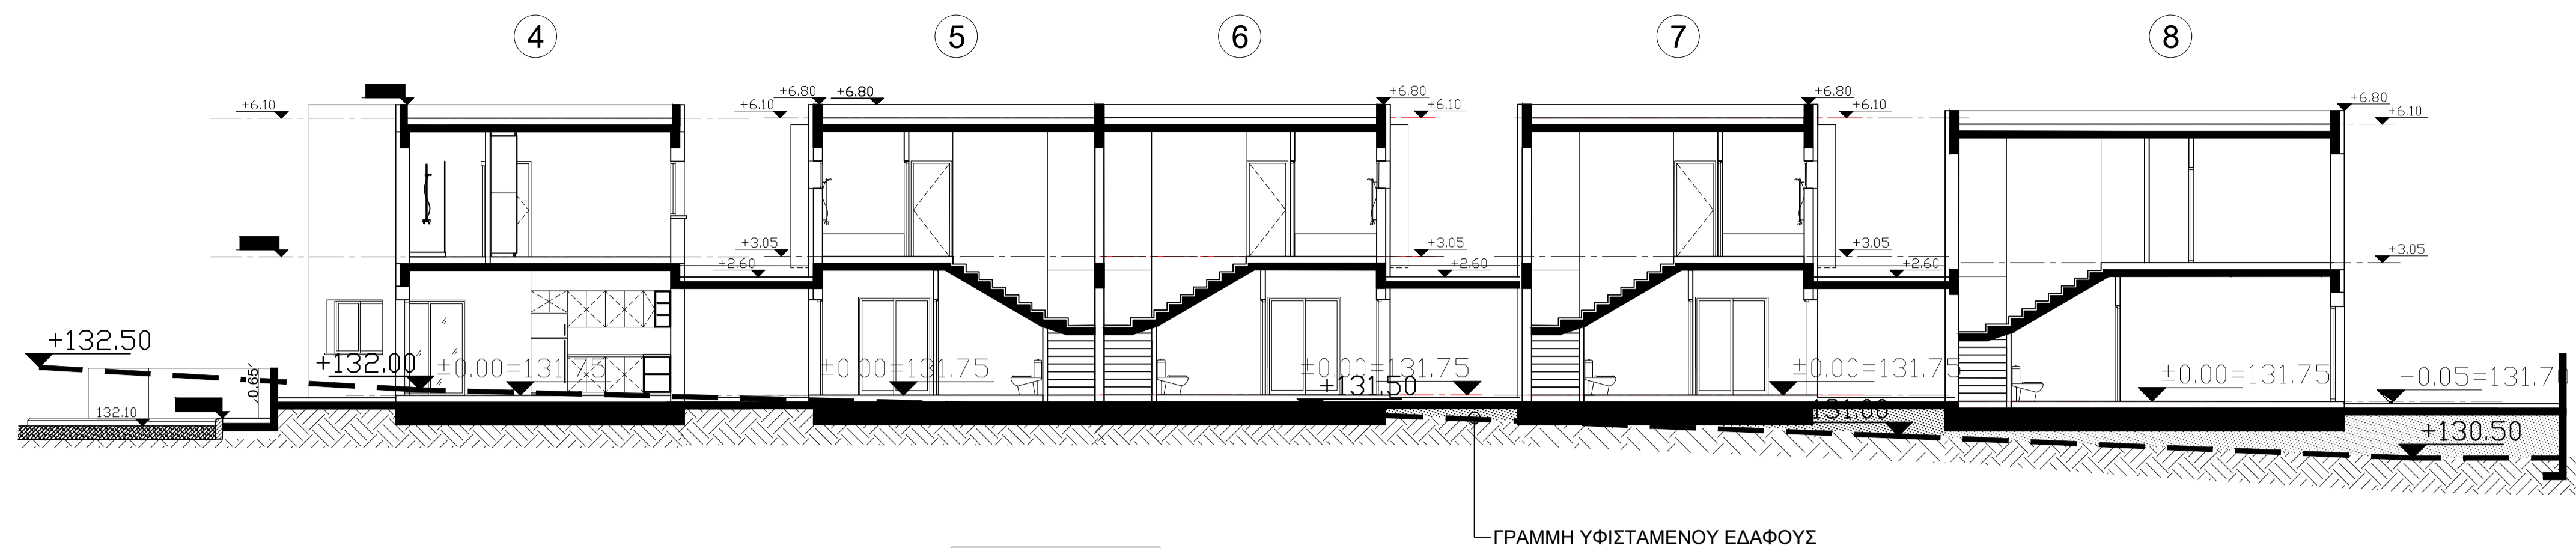


ΤΟΜΗ Τ1-Τ1

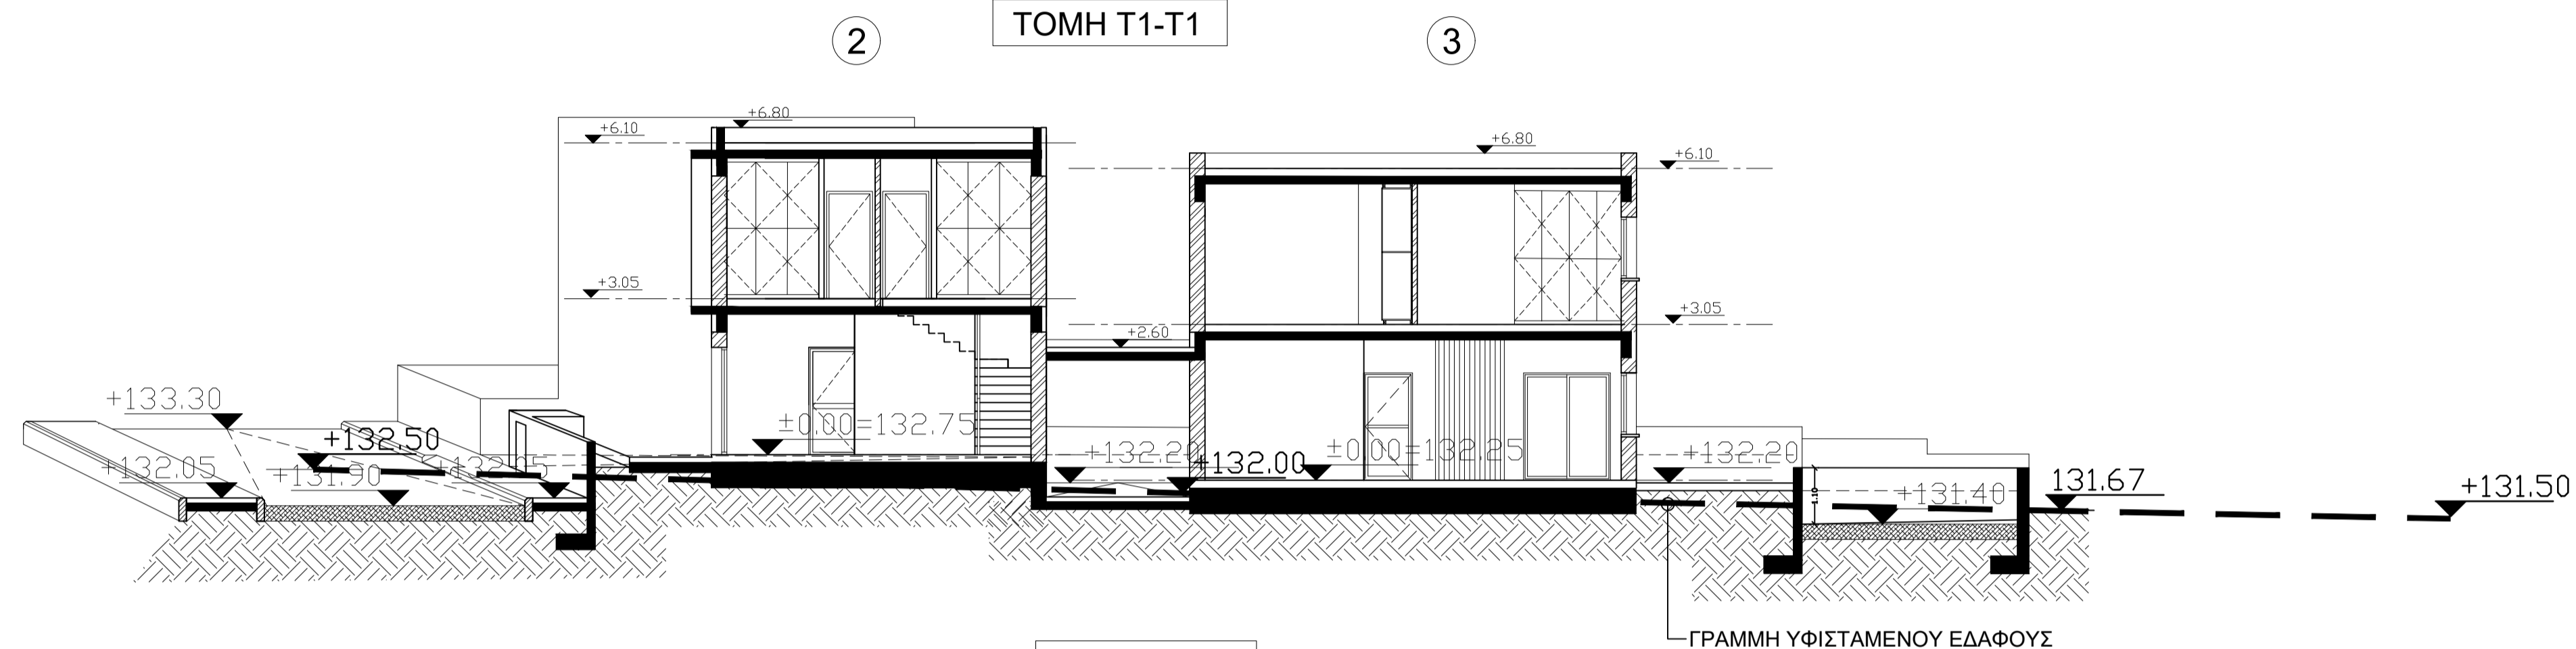


ΤΟΜΗ Τ2-Τ2

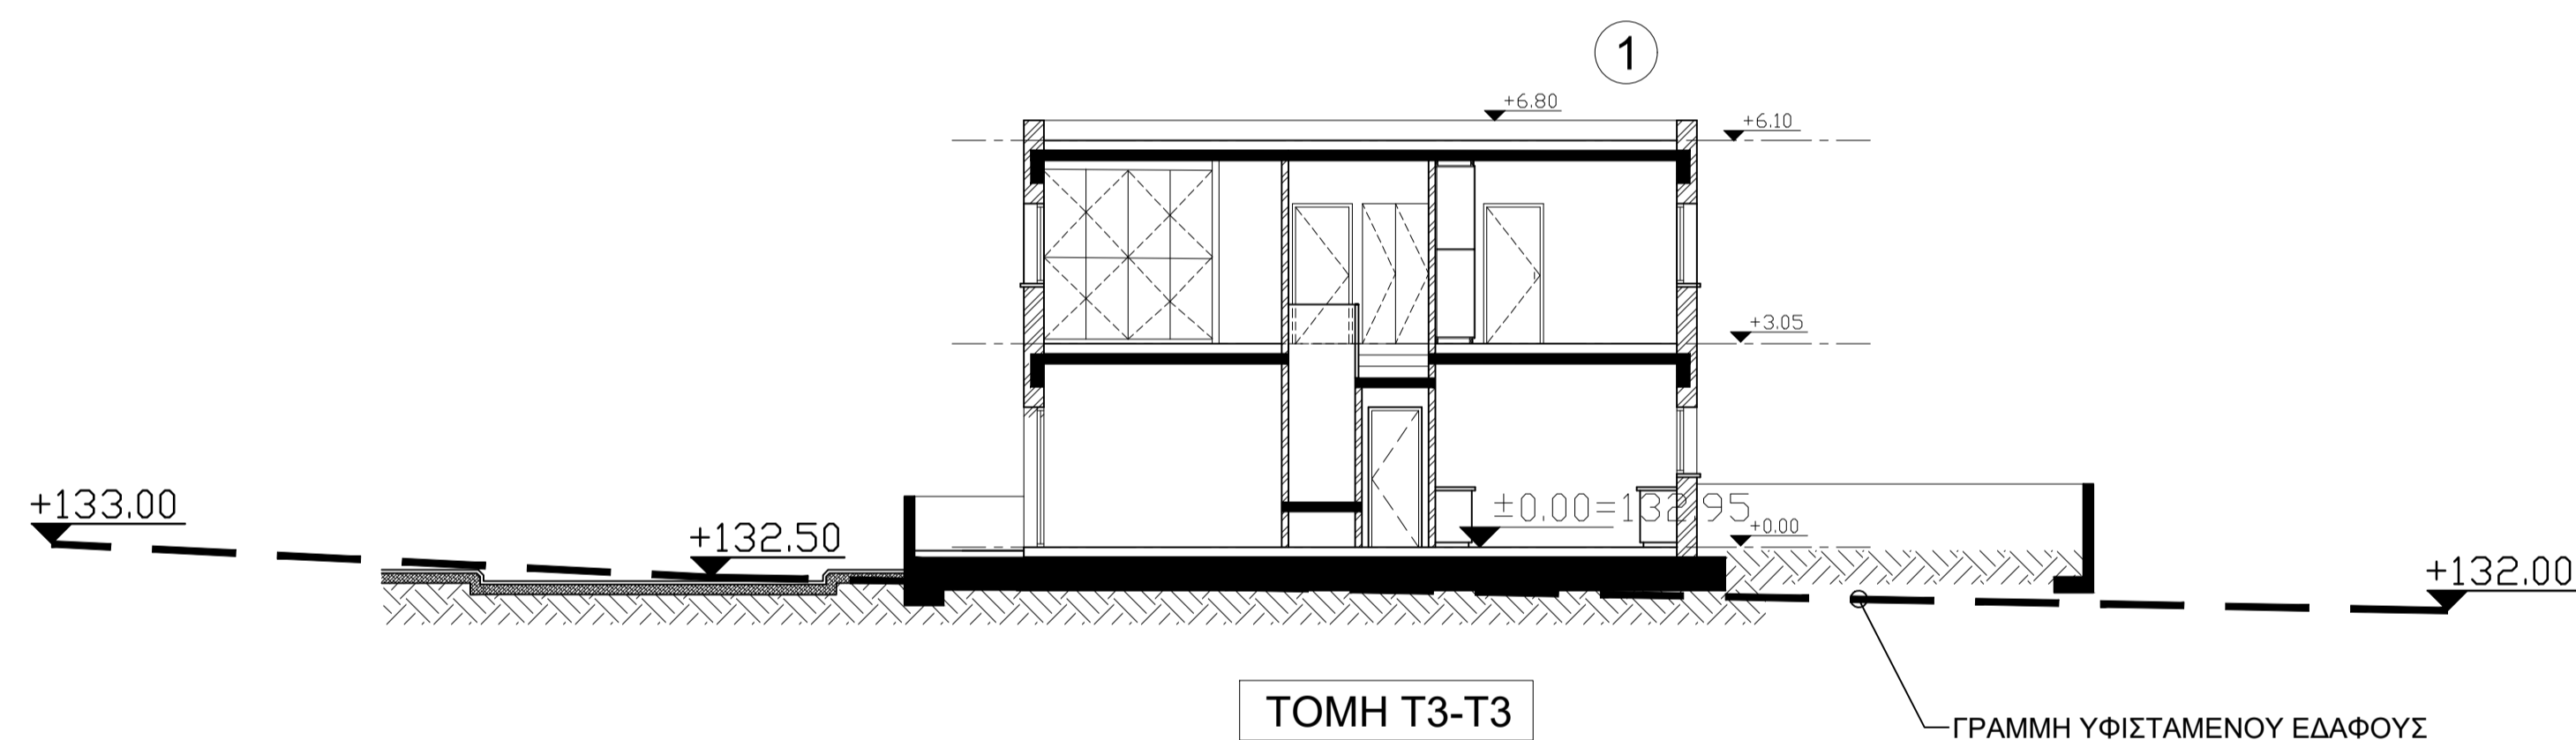

ΤΟΜΗ Τ3-Τ3

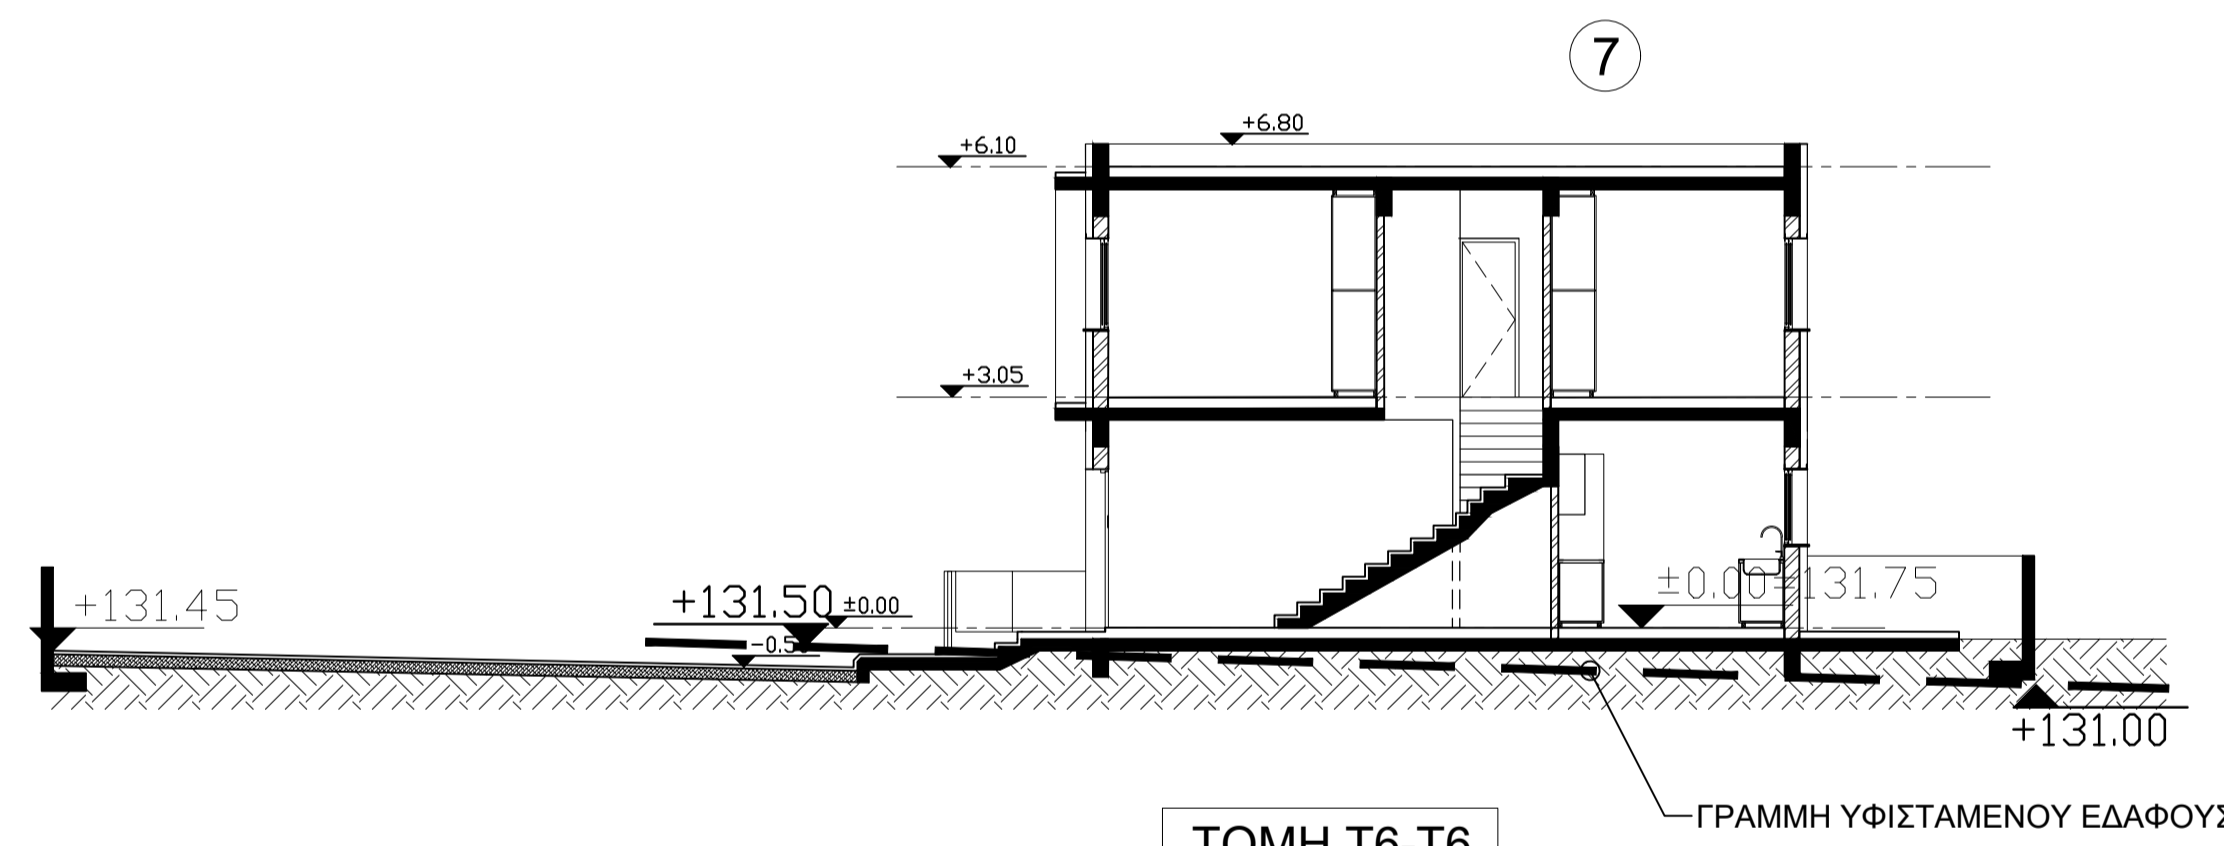

ΤΟΜΗ Τ6-Τ6

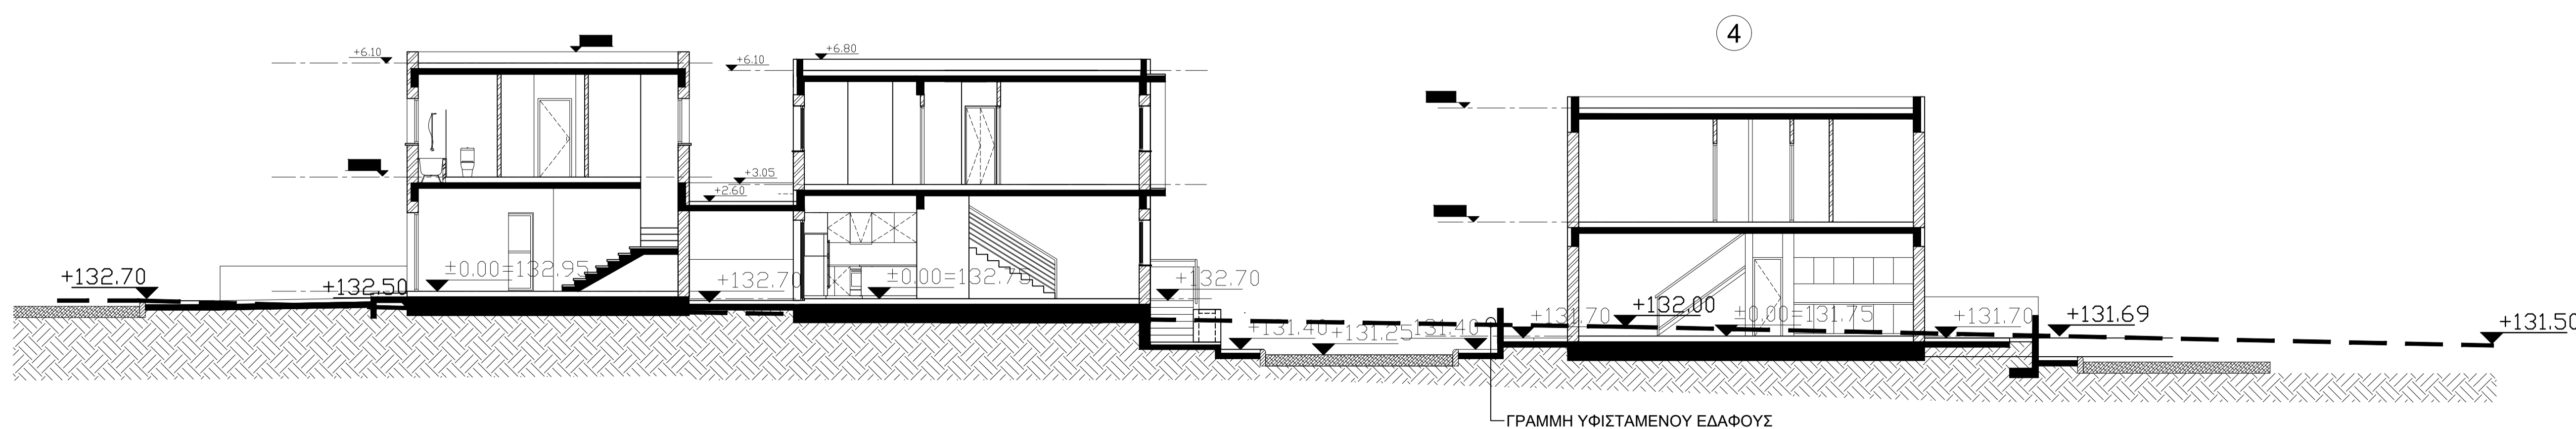

ΤΟΜΗ Τ4-Τ4

ΕΡΓΟ

SUNRICE RESIDENCE

ΙΔΙΟΚΤΗΤΗΣ

P.P. POUROS DEVELOPMENTS

ΦΑΣΗ ΣΧΕΔΙΩΝ

ΠΟΛΕΟΔΟΜΙΚΗ ΑΔΕΙΑ

ΤΙΤΛΟΣ ΣΧΕΔΙΟΥ
 ΟΨΕΙΣ

ΤΟΠΟΘΕΣΙΑ

ΑΡΧΙΤΕΚΤΟΝΑΣ

ΚΛΙΜΑΚΑ

1:100 A1

ΗΜΕΡΟΜΗΝΙΑ PROJECT NO Δ/Α ΣΧΕΔΙΟΥ

P04